




Leikkaus G-GG

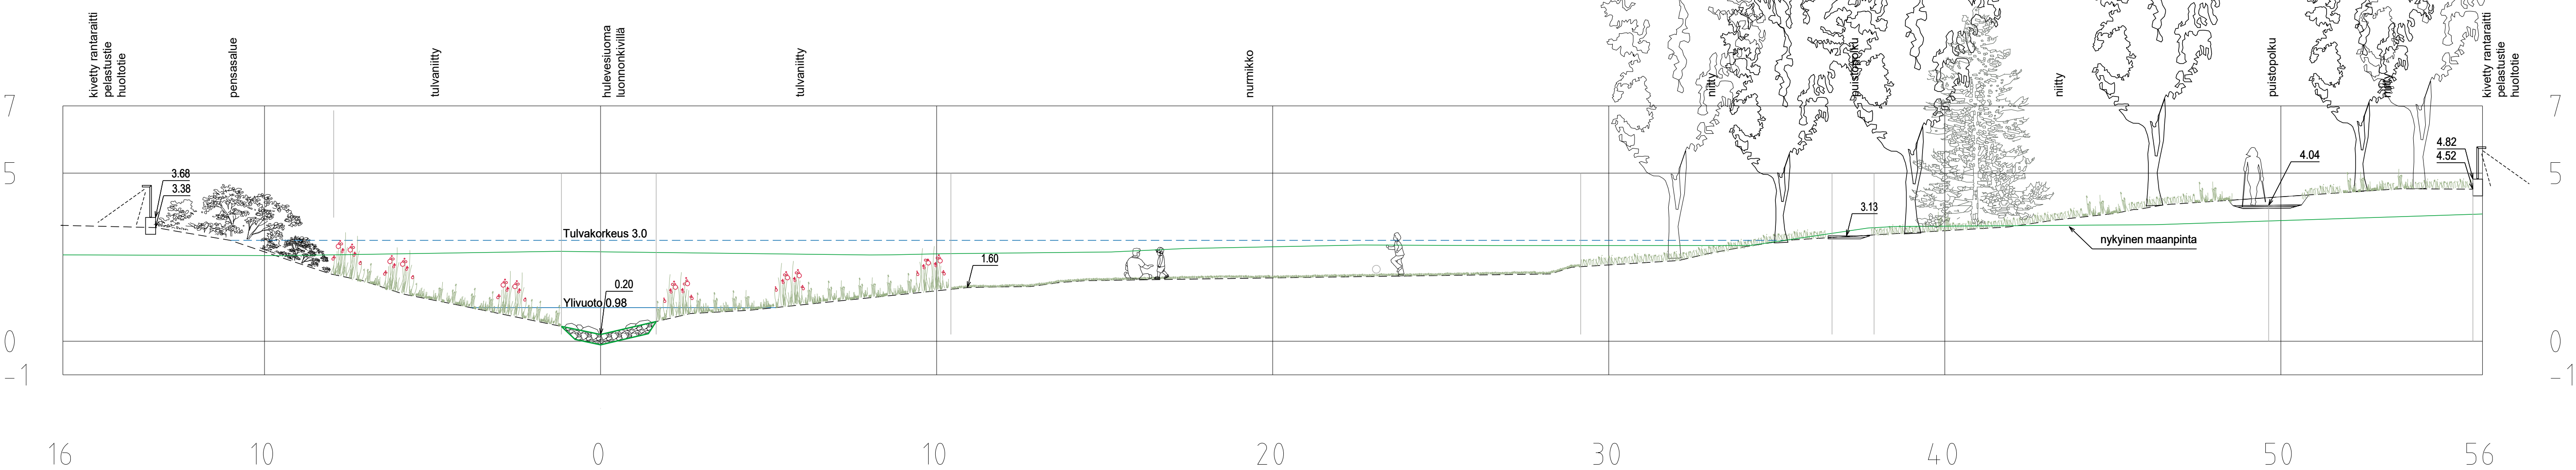


Leikkaus H-HH

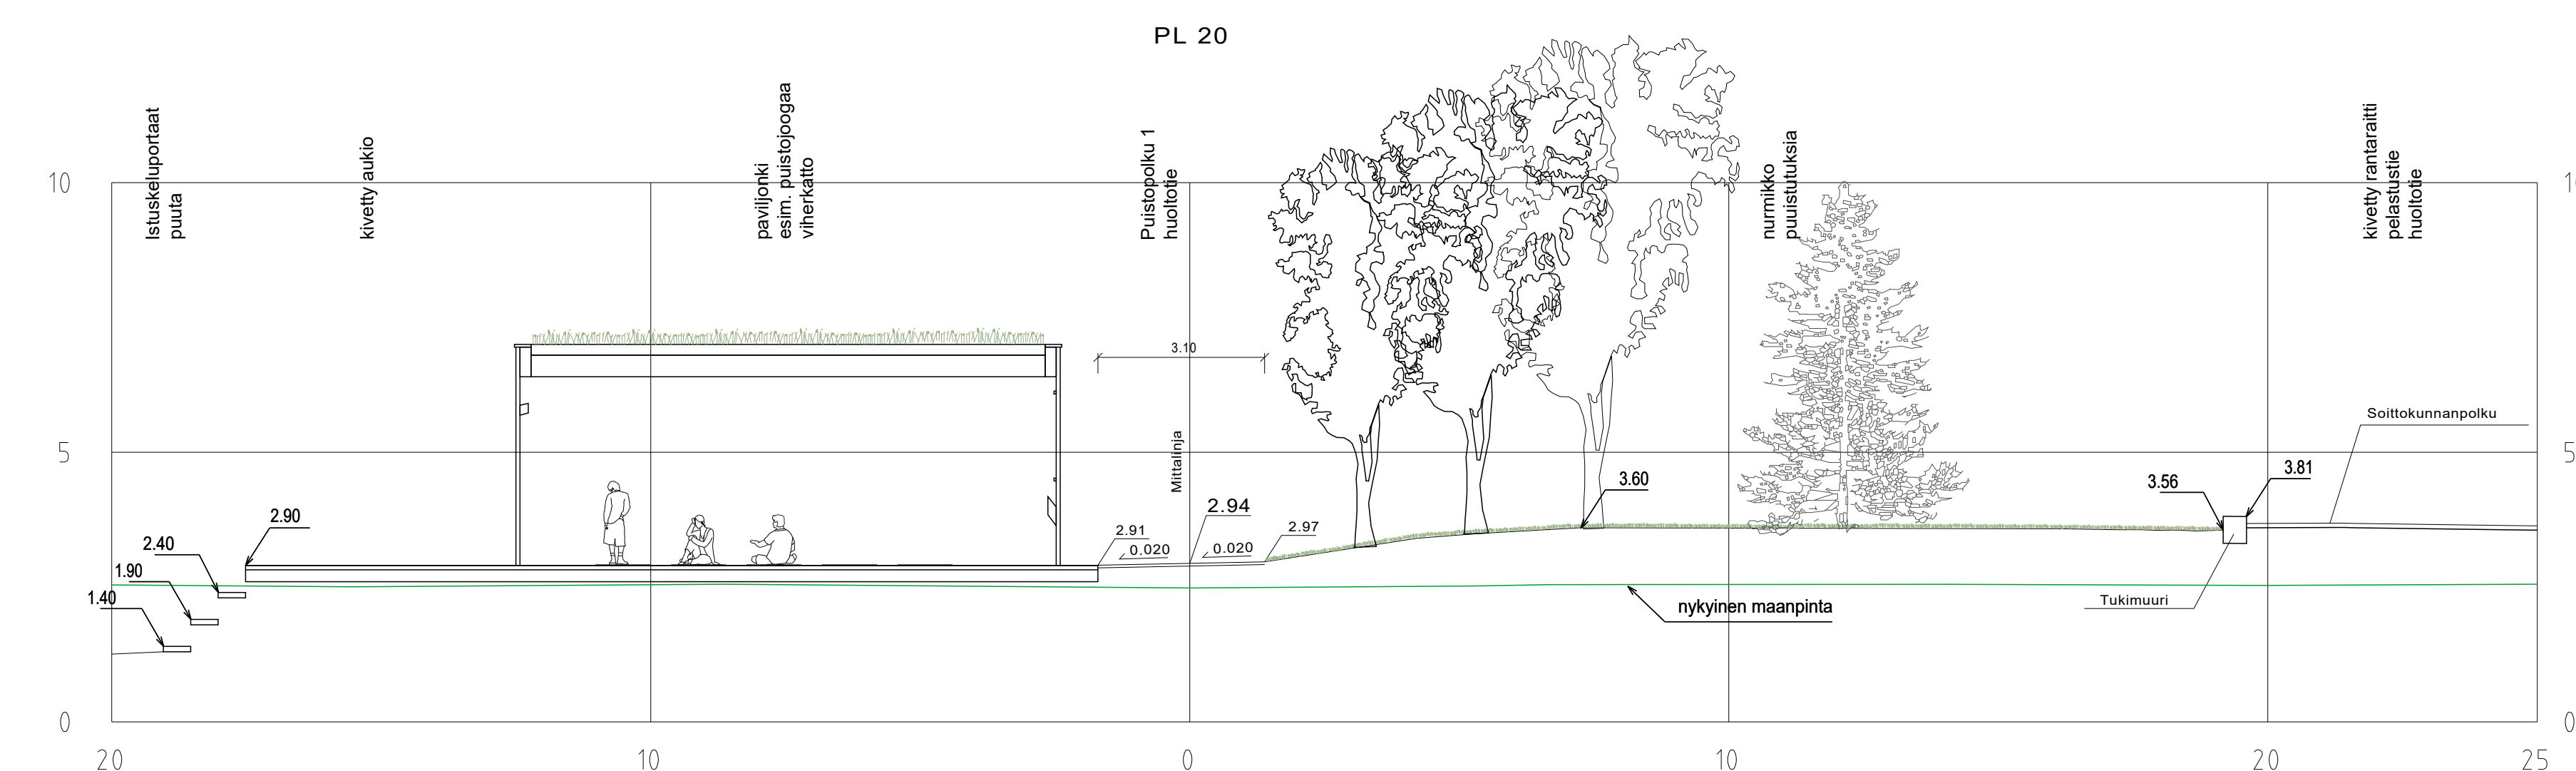


Jehunpolku
Tyypipoikkileikkaus 1:100
PL 40

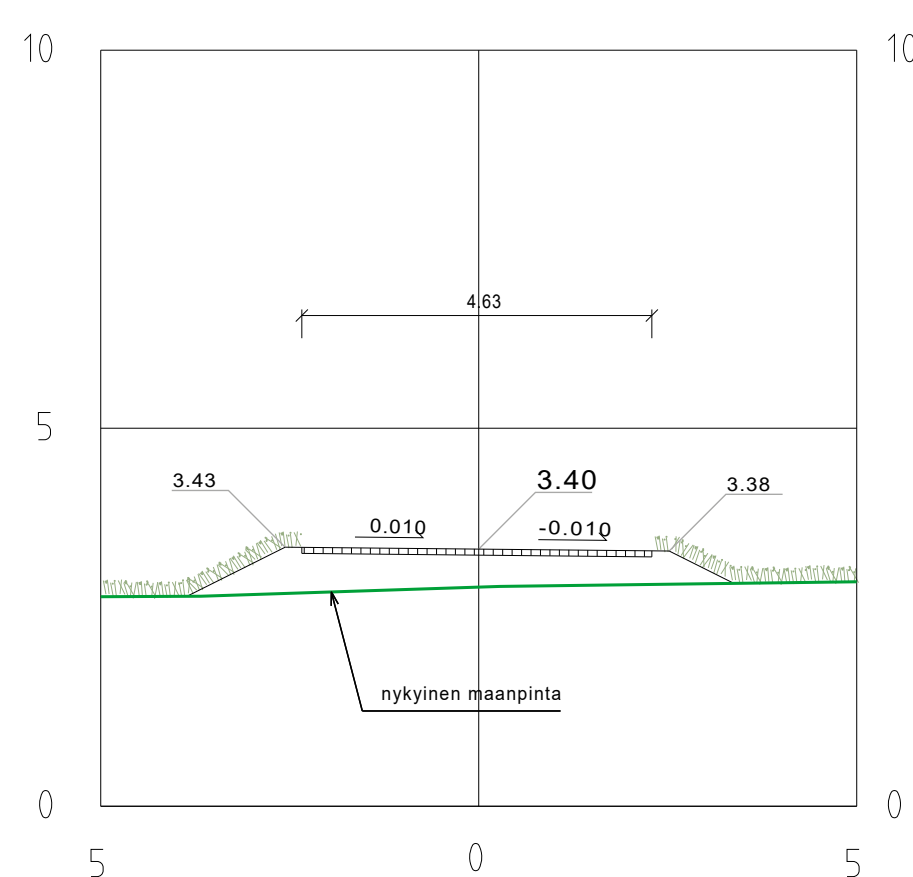


Huleuoma puistopolku 1
Tyypipoikkileikkaus 1:100
PL 80

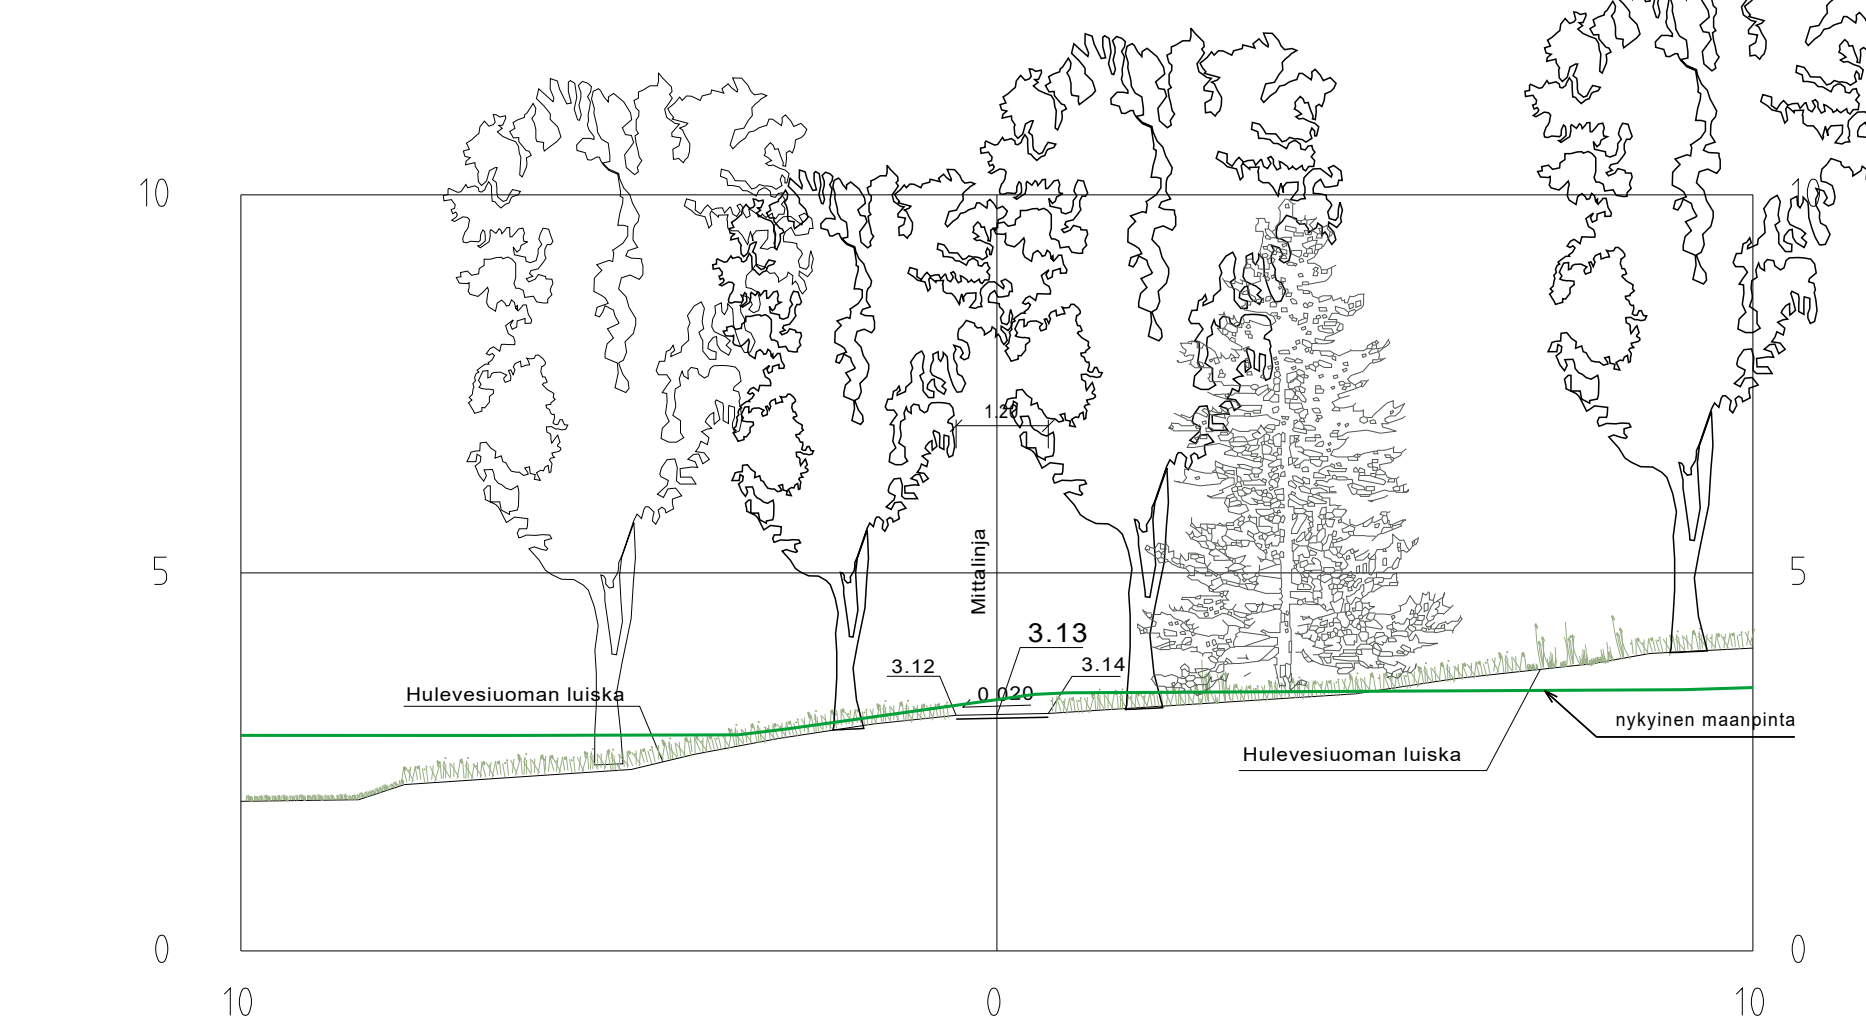


Huleuoma puistopolku 2
Tyypipoikkileikkaus 1:100
PL 60

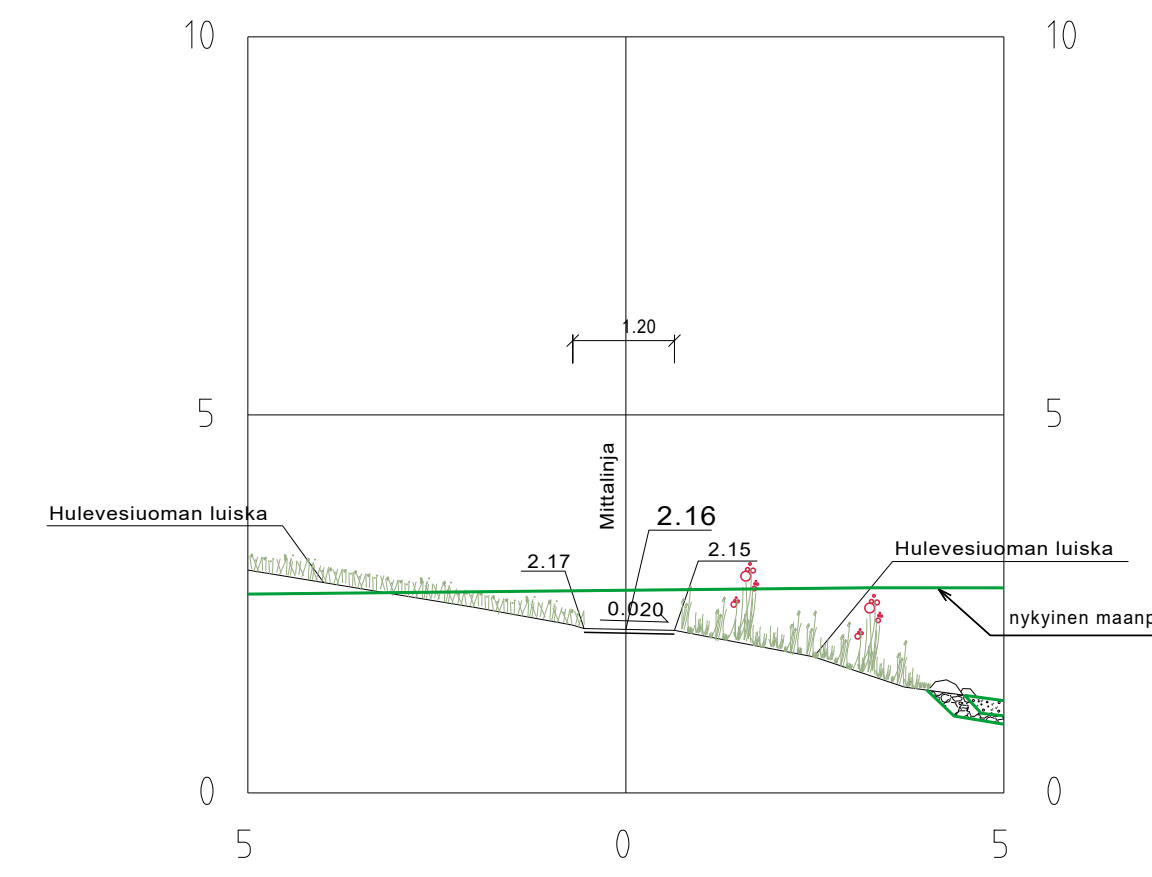

Huleuoma puistopolku 3
Tyypipoikkileikkaus 1:100
PL 20

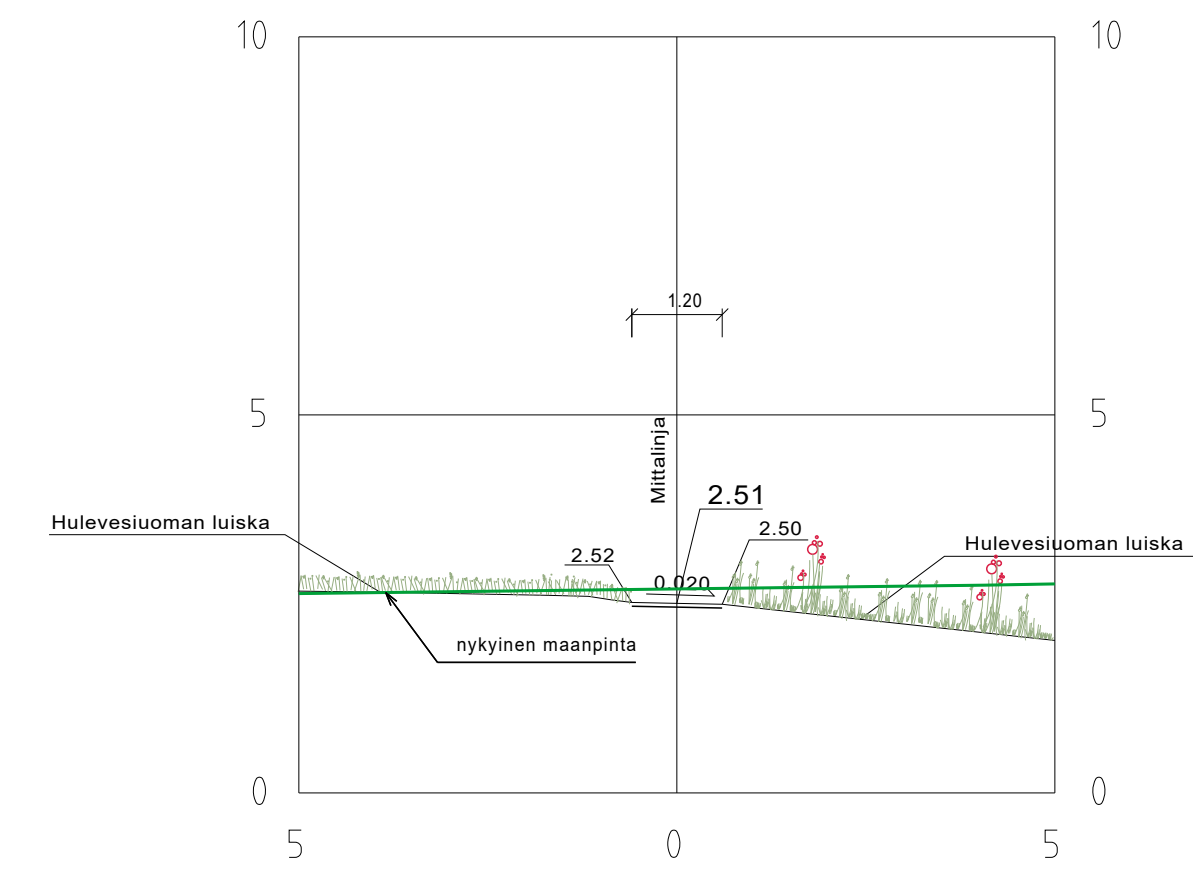

Huleuoma puistopolku 4
Tyypipoikkileikkaus 1:100
PL 20

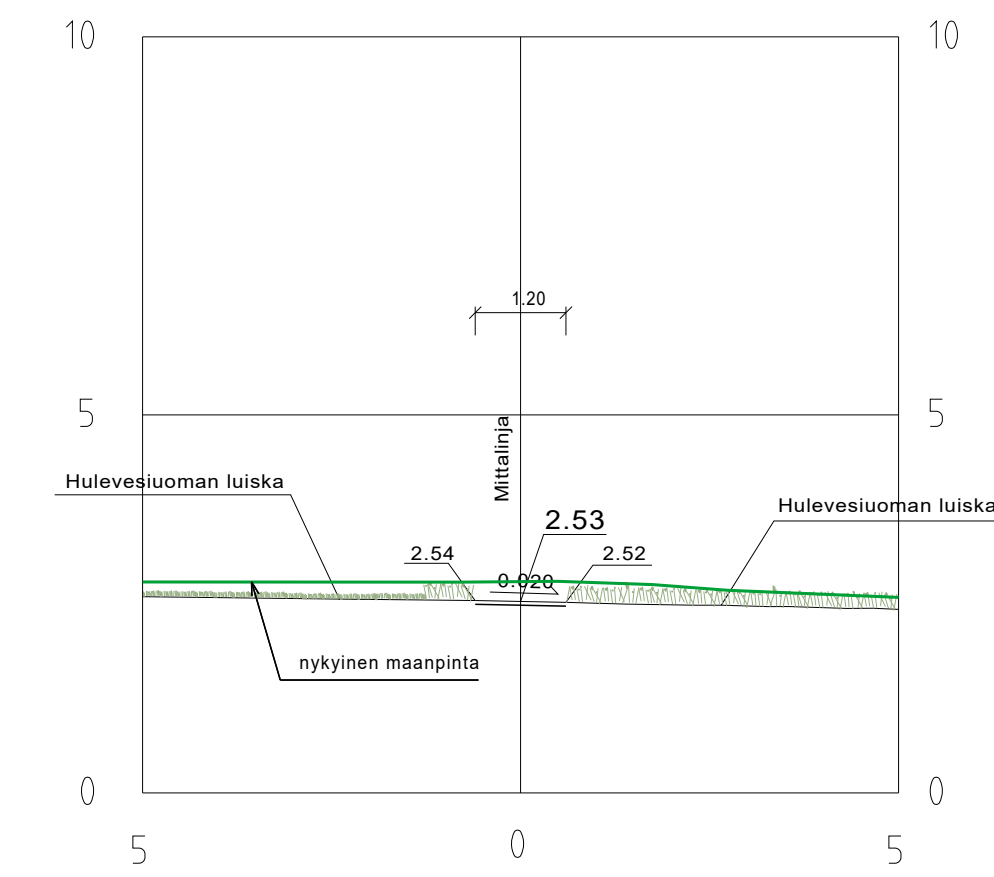

Koordinaattijärjestelmät:
Taso X,Y: ETRS-GK23
(EUREF-FIN)
Korkeus Z: N2000

HYVÄKSYNYT: VIRAN PUOLESTA:
KAUPUNKINOSA: KORPPOLAISMAKI 042, PIHLAJANIEMI 044 ASEMAKAAVA: 28/2018 DIAGRAMMI: 2611-2022
KORVAK PIRUSTUKSEN: KORVAK OSITTAIN PIRUSTUKSEN:
KORVATTU PIRUSTUKSELLA: KORVATTU OSITTAIN PIRUSTUKSELLA:

TUNN.	MAUTOS TAI TÄYDENNYS	PÄIVÄYS	SUUNNIT. PIIRIT	TARK. HYV.
TURUN KAUPUNKI, KAUPUNKIYMPÄRISTÖ KAUPUNKIRAKENTAMINEN KAUPUNKIYMPÄRISTÖN TOTEUTUSSUUNNITTELU				
KOHDEN KATAPÄÄPUISTO UISKONPOLKU, JEHUNPOLKU, ETELÄINEN KANAVANRANTA, SOITTOKUNNANPOLUN LOPPUPÄÄ JA SILLAT S1, S2, S3, S4		SISÄLTÖ PUISTOSUUNNITELMAN LEIKKAUKSET G-GG, H-HH, PUISTOPOLUT 1-4, JEHUNPOLKU		
SUUNNITTELIJA SWECO	SUUNNITTELUKUSTAJA SWECO	TARKASTAJAT FCG	MITTAKAAVA 1:100	
PÄIVÄYS 15.4.2024	HYVÄKSYJÄ KARI LINNAKOSKI	PIRUSTUSNUMERO W 9207 005	MAUTOS	
SUUNNITTELIJA J. Tuuli		TIEDOSTO Pihlajaniemi_KS_raamit.dwg		
TARK. M. Katajamäki		SUUNNITTELU MAS	TYÖ N O 23703659	PIIR N O MAUTOS
SWECO Sweco Finland Oy Lemminkäisenkatu 34, 20520 Turku				