

ASEMPIIRUSTUS 1:200

MERKINTÖJEN SELITYKSET

- TURVA-ALUSTA, VAALEANRUSKEA
TURVA-ALUSTA, TUMMANRUSKEA
NOPPAKIVEYS, GRANIITTIA, HARMAA
BETONILAATTA "TURKU" 60 x 30 CM, HARMAA

- TURVA-ALUSTAKUVIO, VALKOINEN
BETONIMUURIALLAS

- ISTUTETTAVA LEHTIPUU
ISTUTETTAVA YKSITTÄISPENSAS



- ISTUTETTAVAT PENSAAT
PYÖREÄ MAARITILÄ, RUNKOSUOJA
JA ILMASTUSKAPSELI
KANTAVA KASVUALUSTA

- RUNKOLUKITTAVA PYÖRÄTELINE
ROSKA-ASTIA
PYÖREÄ PENKKI
ULKOKUINTOILUVÄLINE

- KAIDE

- 3,0 SUUNNITELTU PUISTON PINNAN KORKEUS
KADUN REUNA
REUNATUKI
PINNAN TASOSSA OLEVA REUNATUKI
SUUNNITELTU POLLARIVALAININ
SUUNNITELTU PYLVÄSVALAININ
SUUNNITELTU HULEVESIKAIVO
TULVAREITTI

- 1 TONTTIJAKO REKISTERISSÄ
12 KORTTELIN NUMERO
12 AK-1 KORTTELIN KÄYTTÖTARKOITUS

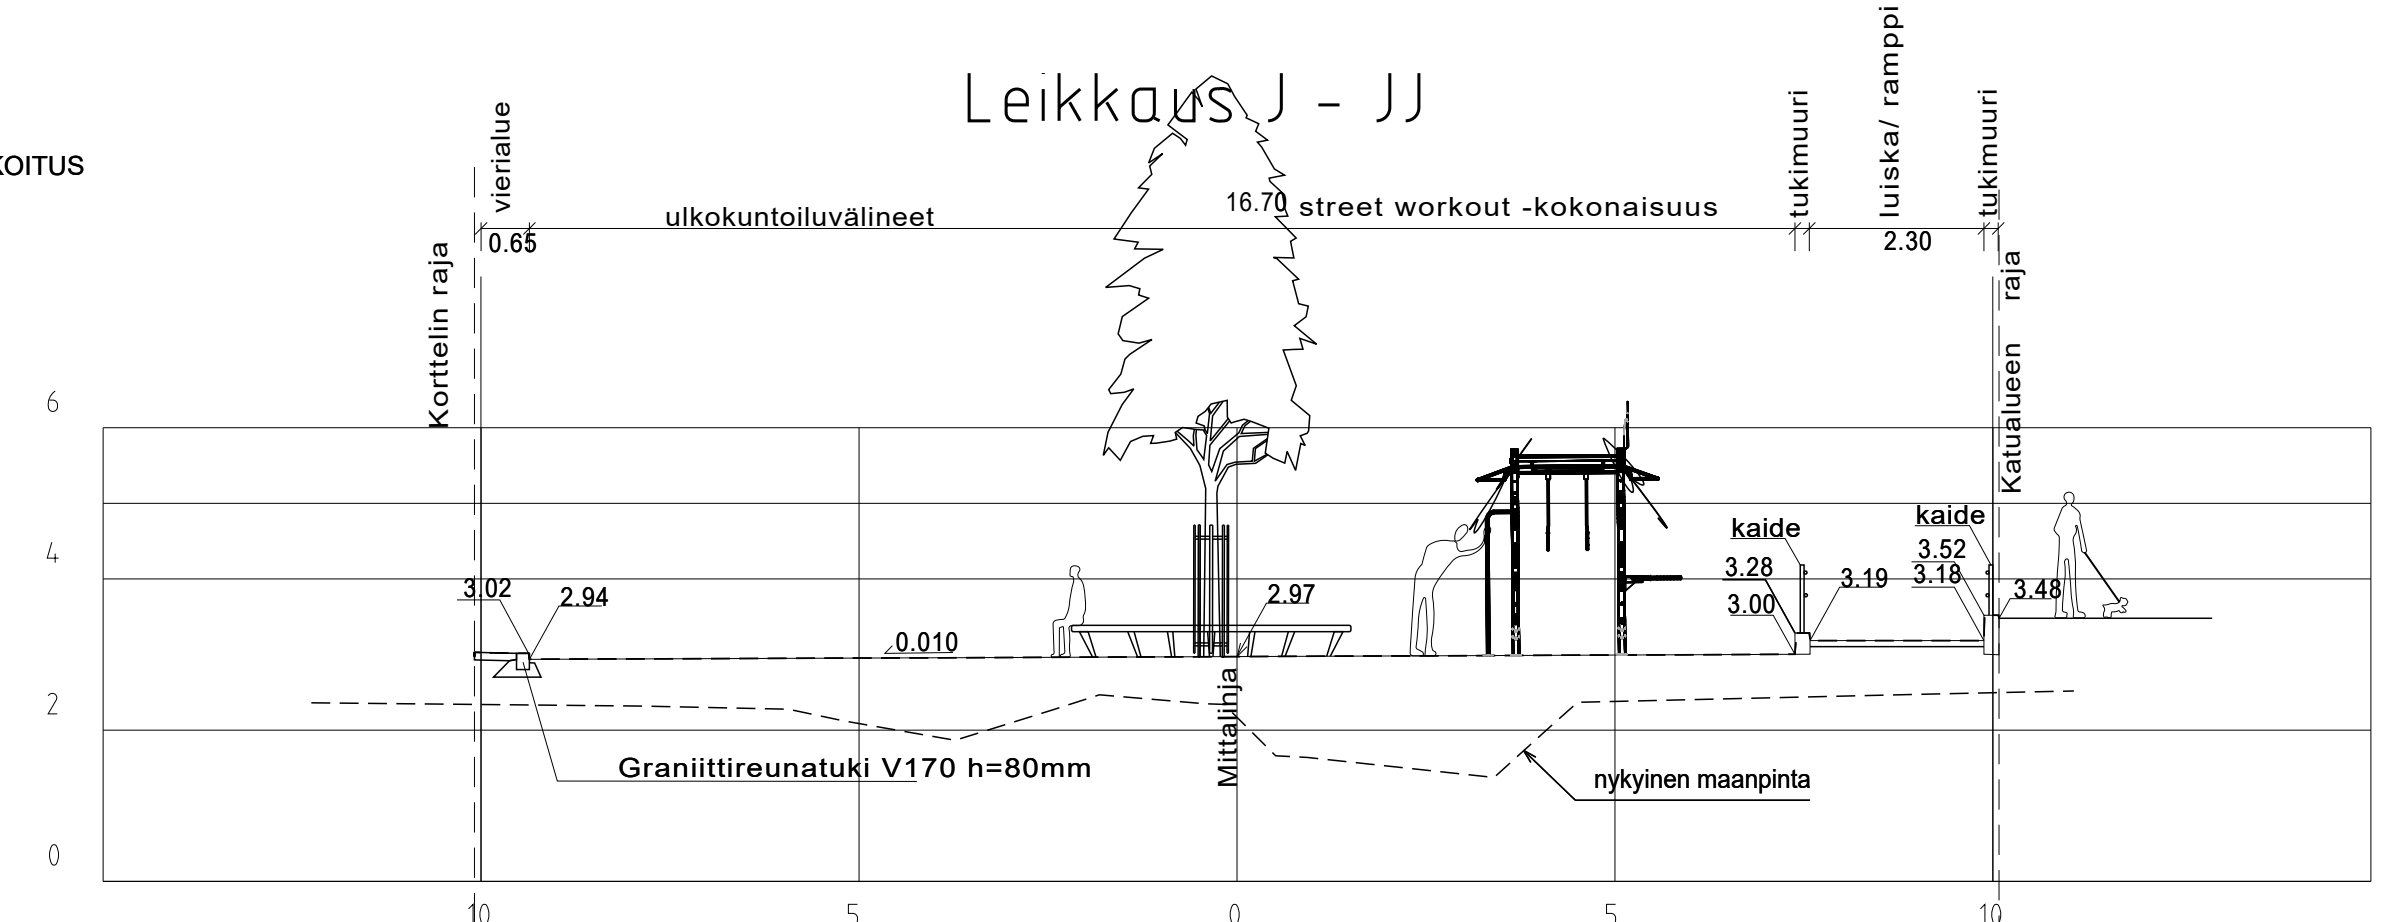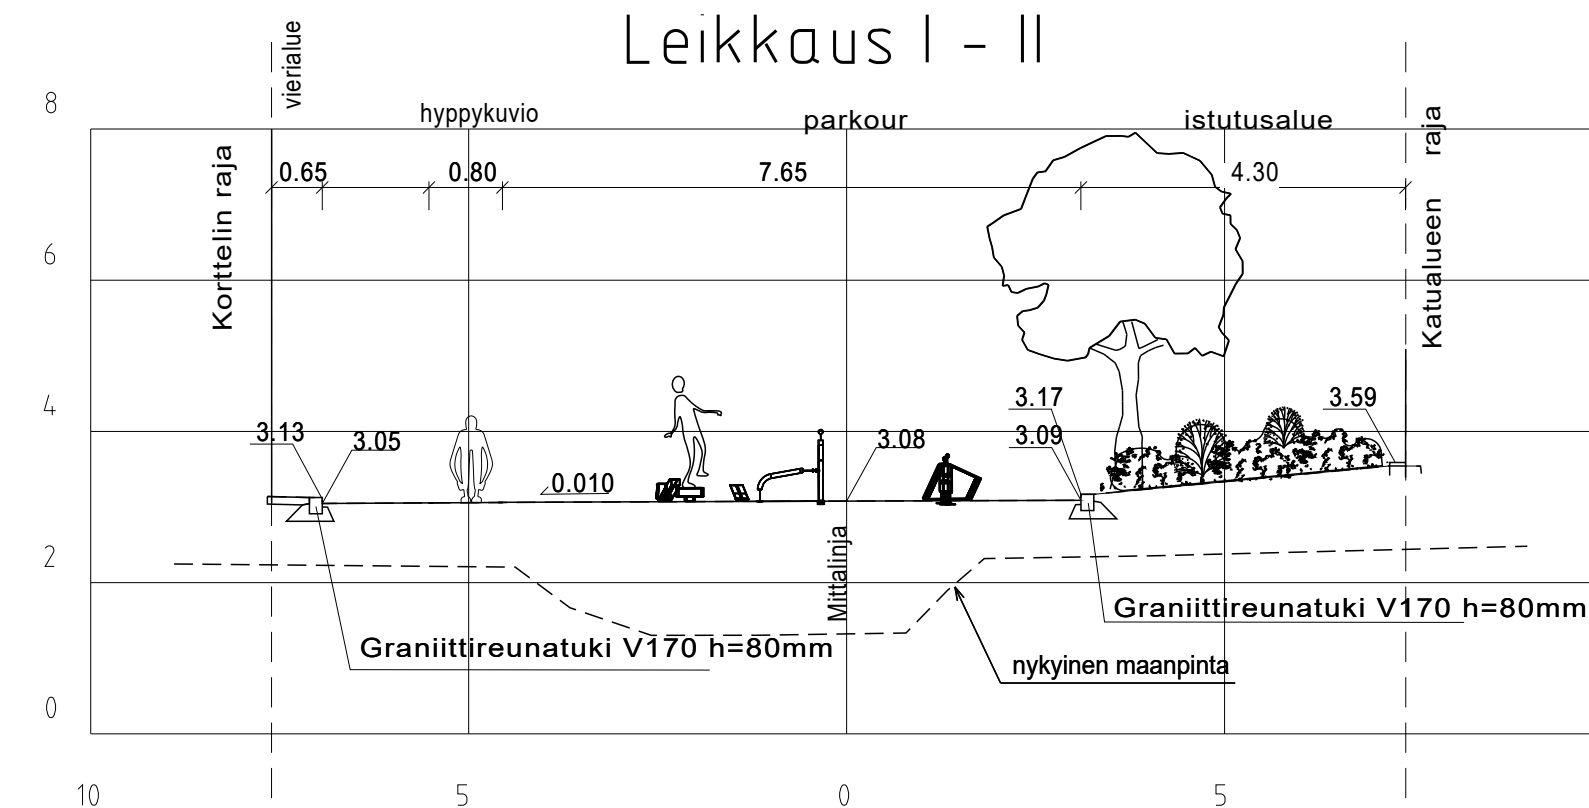

Koordinaattijärjestelmät:
Taso X,Y: ETRS-GK23
(EUREF-FIN)
Korkeus Z: N2000

HYVÄKSYNYT:
VIRAN PUOLESTA:

KAUPUNGINOSA: KORPPOLAISMÄKI 042, PIHLAJANIEMI 044
ASEMAKAAVA: 28/2018
DIAARINUMERO: 2611-2022

KORVAA PIIRUSTUKSEN:
KORVAA OSITTAIN PIIRUSTUKSEN:

KORVATTU PIIRUSTUKSELLA:
KORVATTU OSITTAIN PIIRUSTUKSELLA:

TUNN. MUUTOS TAI TÄYDENNYS PÄIVÄYS SUUNNIT./PIIRT. TARK./HYV.

TURUN KAUPUNKI, KAUPUNKIYMPÄRISTÖ
KAUPUNKIRAKENTAMINEN
KAUPUNKIYMPÄRISTÖN TOTEUTUSSUUNNITTELU
KOHDE KATANPÄÄPUISTO
LIIKUNTAPAikka
SISÄLTÖ PUISTOSUUNNITELMAN DETALJIPiIRUSTUS
Puolajankatu 5
20100 Turku

SUUNNITTELIJA SWECO		SUUNNITTELUAVUSTAJA SWECO		TARKASTANUT FCG		MITTAKAAVA 1:200, 1:100	
PÄIVÄYS 15.04.2024		HYVÄKSYJÄ KARI LINNAKOSKI		PIIRUSTUSNUMERO W 9207 001-01		MUUTOS	

SWECO 	SUUNN.	TIEDOSTO Pihlajaniemi_KS_raamit.dwg			
	E. Nordbo				
	TARK. M. Katajamäki	SUUNNALA	TYÖ N:O	PIIR N:O	MUUTOS
Sweco Finland Oy Lemminkäisenkatu 34, 20520 Turku	15.04.2024	MAS	23703659		