


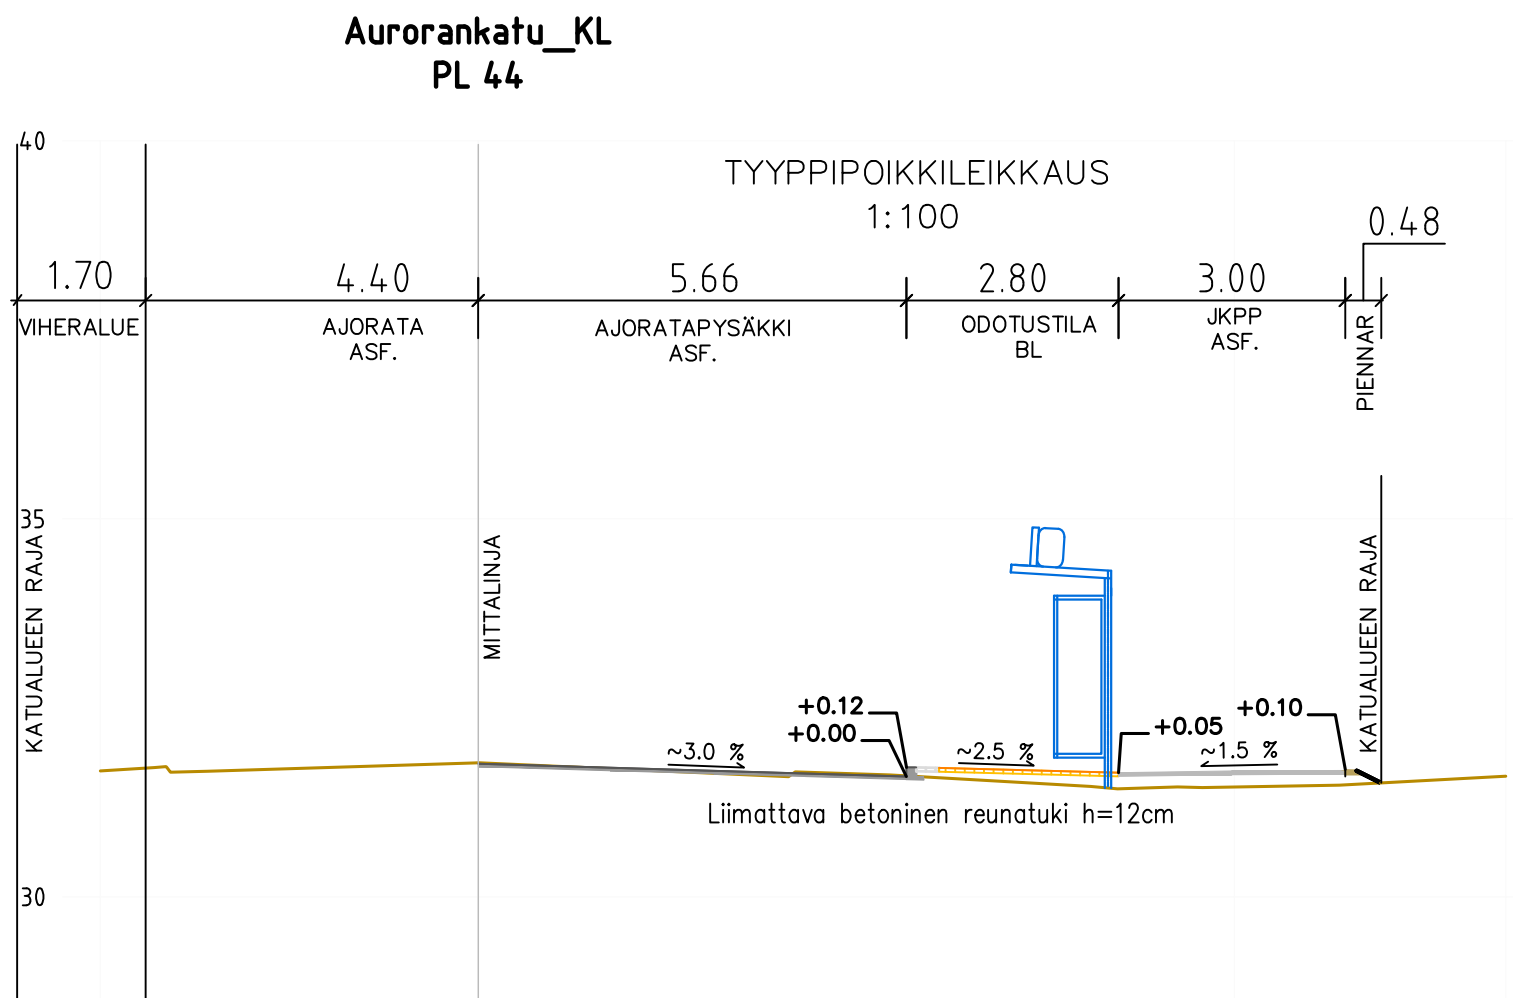

Koordinaattijärjestelmät
Taso X,Y: ETRS-GK23
(EUREF-FIN)
Korkeus Z: N2000

HYVÄKSYNYT:
VIRAN PUOLESTA

KALUPUNGINOSA: RUNOSMÄKI
ASEMAKAAVA: 6.10.1990 (14/1988)
DIAARINUMERO: 3611-2024
LIKENNESUUNNITELMA: L 7633 019
KATULUOKKA: 3 JA 5 a

KORVAA PIIRUSTUKSEN: D 7633 009, C 7633 012

KORVATTU PIIRUSTUKSELLA:
KORVATTU OSITTAIN PIIRUSTUKSELLA:

TUNN.	MUUTOS TAI TÄYDENNYS	PÄIVÄYS	SUUNNIT./PIIRT.	TARK./
-------	----------------------	---------	-----------------	--------

TURUN KAUPUNGIN KAUPUNKIYMPÄRISTÖTOIMIALA

KAUPUNKIRAKENTAMISEN PALVELUALUE

KAUPUNKIYMPÄRISTÖN TOTEUTUSNÄYNNITTELUYKSIKKÖ



Puolalanenkatu
20100 Turku
etunimi.suominen@turku.fi
puh. 02-330 00

KOHDE AURORANKATU Runkolinjapysäkki Laureuksen- ja Perennakadun välillä		SISÄLTÖ KATUOSUUNNITELMA Asemapiirros Tyypipoikkeileikkaus	
SUUNNITTELIJA Joonas Kaskinen	SUUNNITTELUAVUSTAJA Pia Erme	TARKASTAJAT Joonas Kaskinen	
PÄIVÄYS 7.5.2024	HYVÄKSYKÄ Kari Linnakeski	MITTAKAVA 1:500, 1:100	PIIRUSTUSNUMERO K 7633 026
			MUUTOKSET