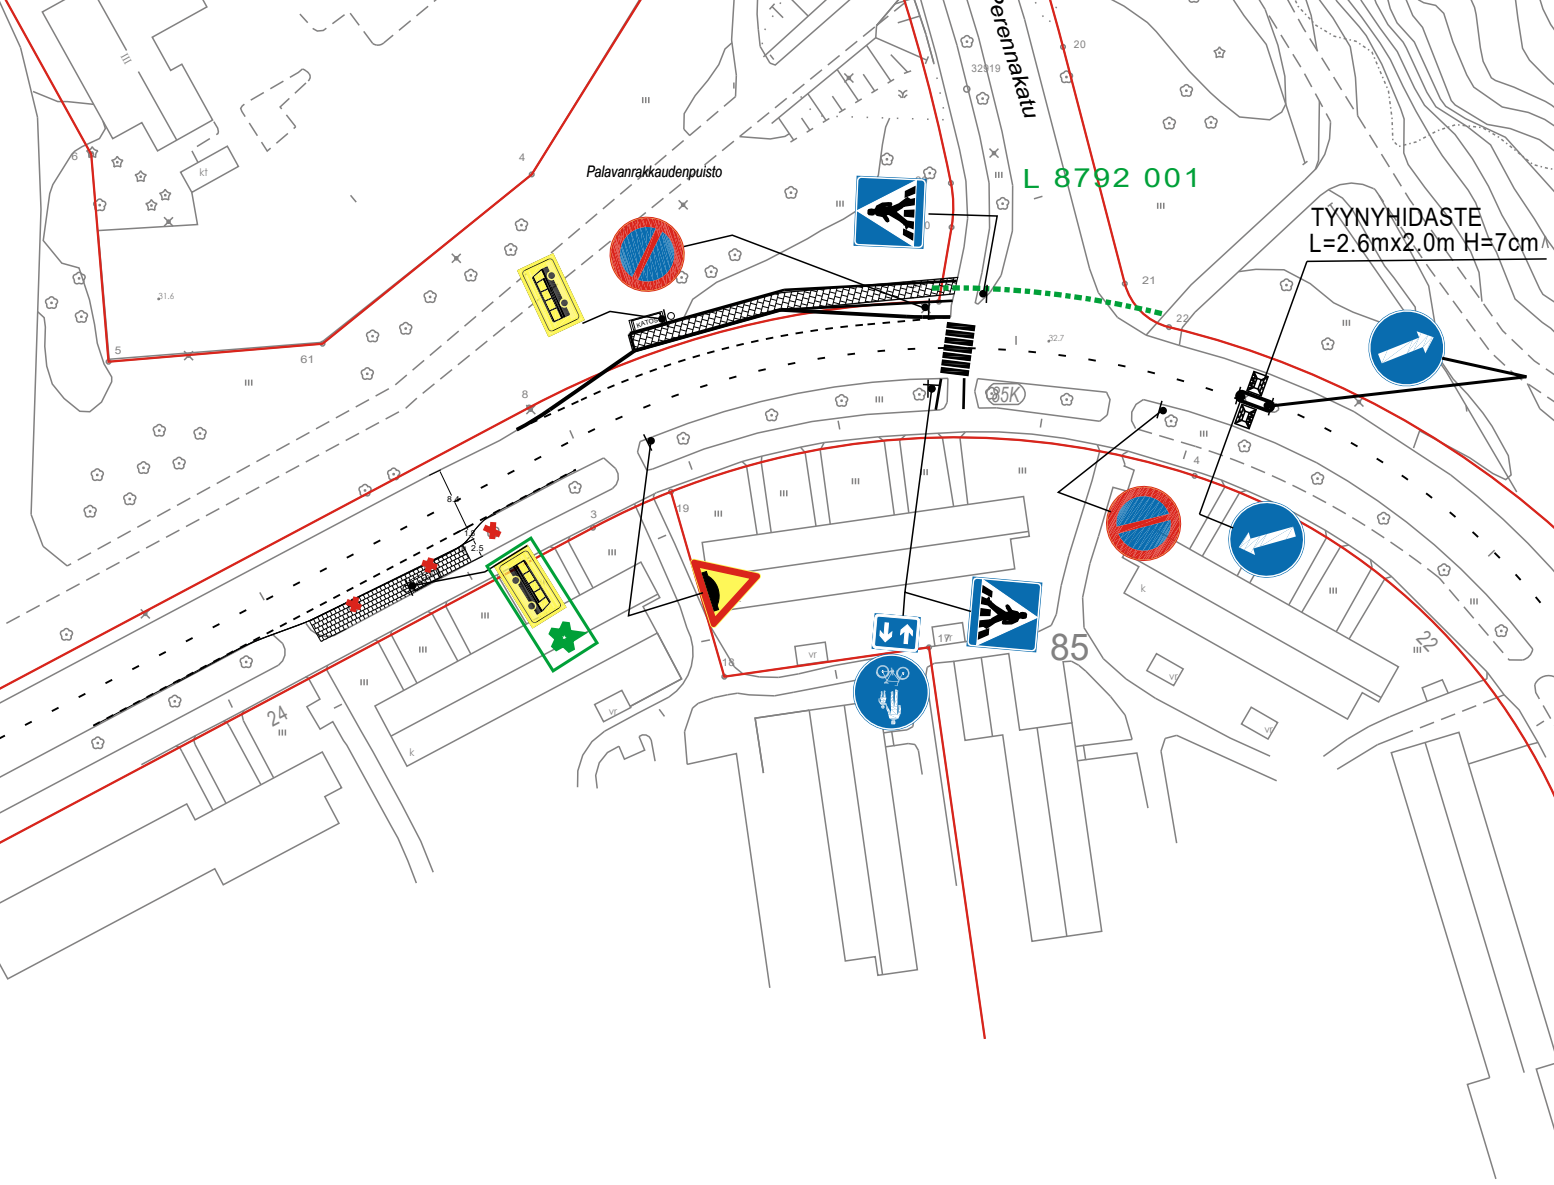

✱ = UUSI

Ote liikennesuunnitelmasta n:o L 7633 019	
AURORANKATU	
UUDET PYSÄKKIJÄRJESTELYT	pvm 16.5.2024
	mittakaava 1:1000
	Diario nro.
Suunn./Piirt. S. Kaunisto/H. Nordqvist	suunn.pääll.