
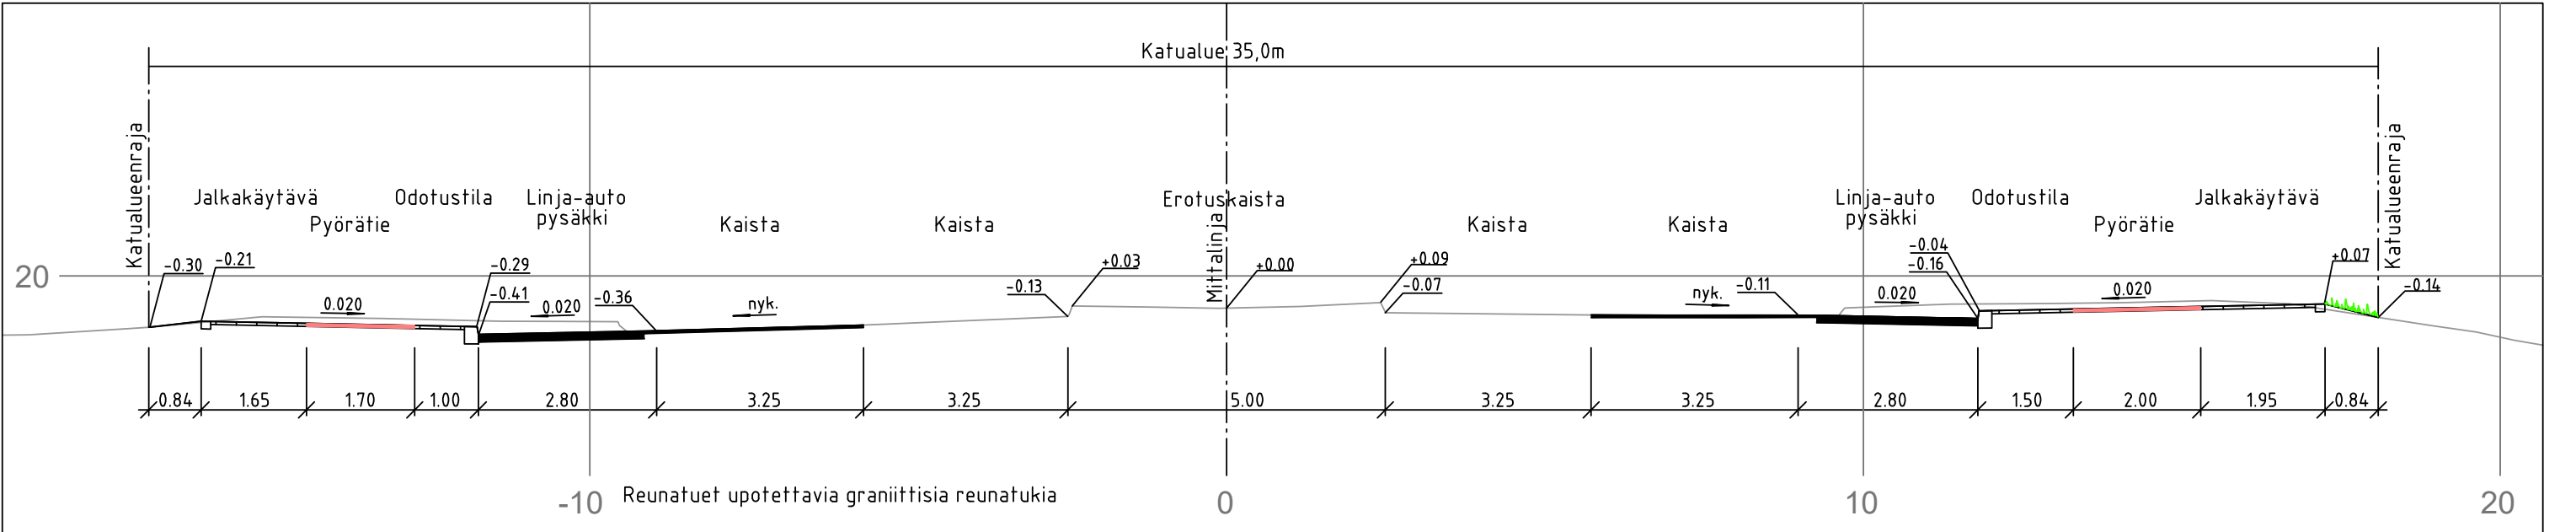


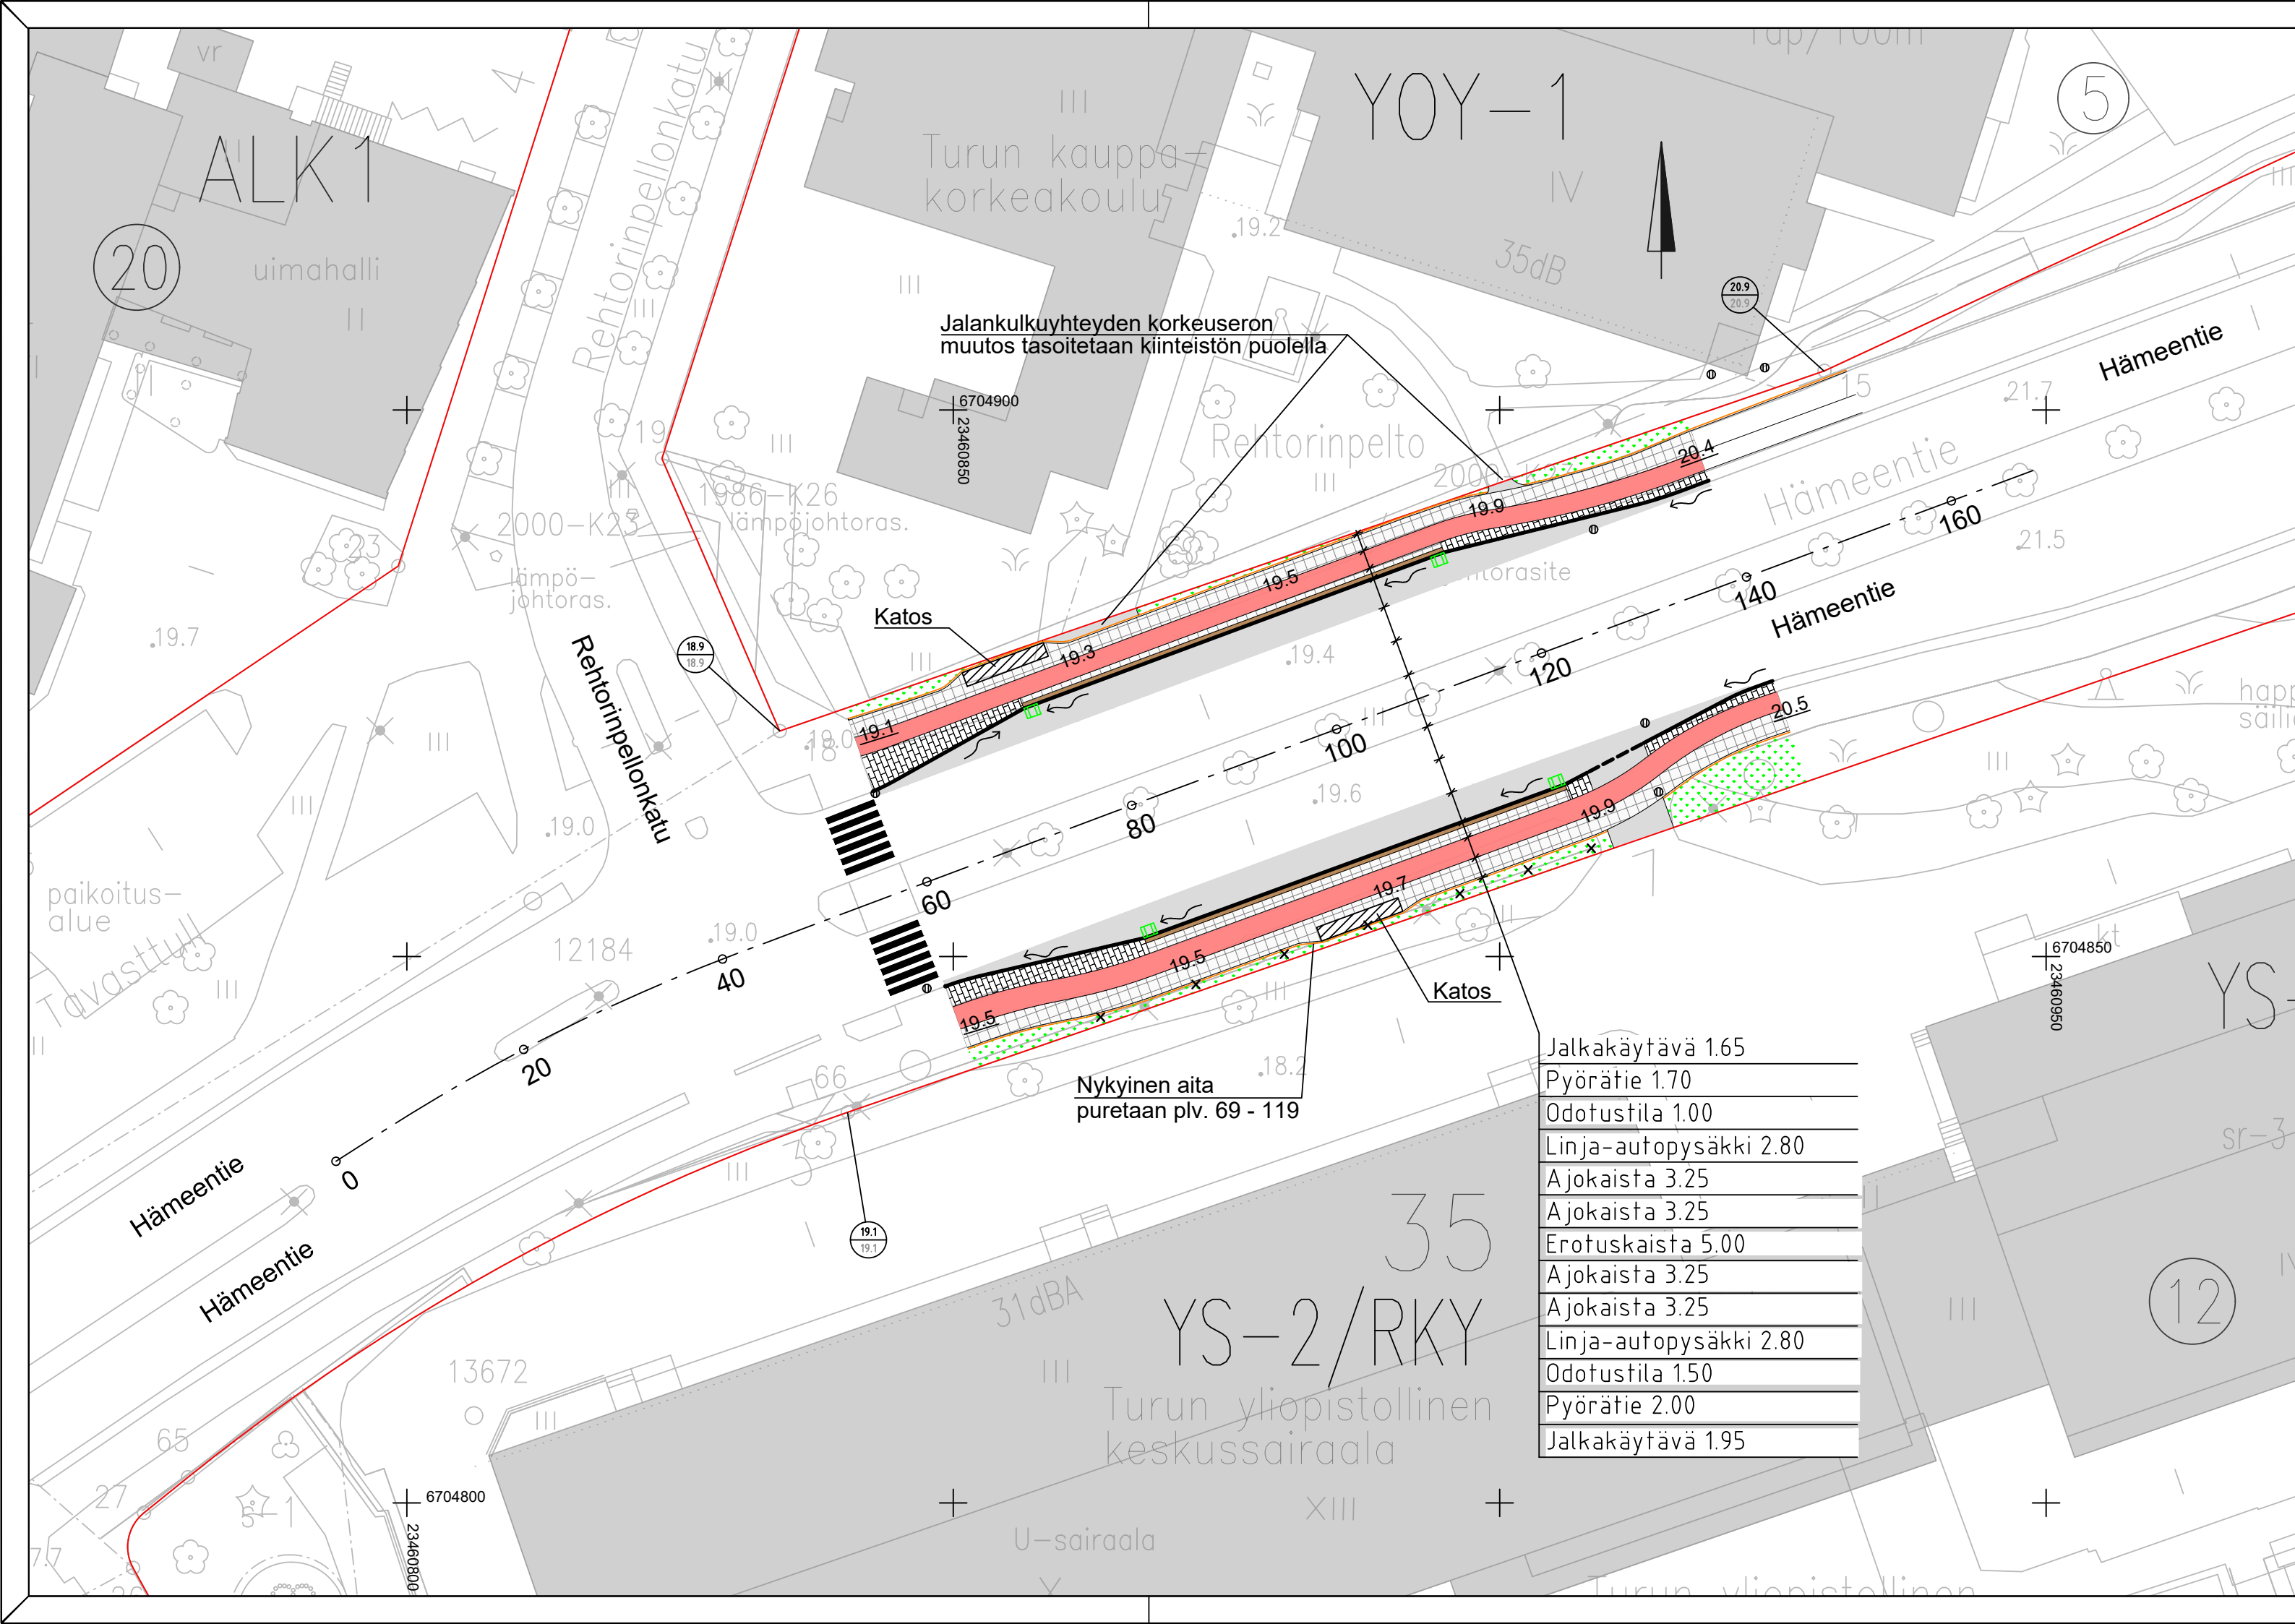

Merkkien selitykset:

- 35 Katualueen raja
- 12 Korttelinumero
- 12 Tontti rekisterissä
- 18.9 Nykyinen riiläkantinen hulevesikaivo
- 18.9 Suunniteltu hulevesikaivo, riiläkansi
- 18.9 Suunniteltu maanpinta
- 18.9 Nykyinen maanpinta
- 19.3 Suunniteltu kadun korkeus
- 19.1 Nykyinen kadun korkeus
- Asfaltti, ajorata
- Asfaltti, pyörätie
- Betonilaatta, harmaa
- Betonikiveys, harmaa
- Huomiolaattarivi linja-autopysäkin reunassa, betonilaatta 30x30
- Nurmi
- Reunakivi, graniitti, näkyvä 120mm
- Reunakivi, graniitti, näkyvä 60mm, tonttiliittymät
- Taustanupukiveys
- Pintavesien suunta
- Säilytettävä valaisinylväs
- Linja-autopysäkin katos

TURUN KAUPUNKI, KAUPUNKIYMPÄRISTÖ

KAUPUNKIRAKENTAMINEN
KAUPUNKIYMPÄRISTÖN TOTEUTUSSUUNNITTELU

KOHDE
Hämeentie
väli: Rehtorinpellonkatu -
Hämeensilta

SISÄLTÖ
KATUSUUNNITELMA
Asemapiirustus ja
tyyppipoikkileikkaukset

SUUNNITTELIJA
SUUNNITTELUAVUSTAJA
TARKASTANUT
MITTAKAAVA
1:500/1:100

PÄIVÄYS
HYVÄKSYJÄ
Kari Linnakoski

PIIRUSTUSNUMERO
K 5793 141

MUUTOS

Suun. Hannu Leino
Tark. Pete Ahonen
Pvm. 8.5.2024

Suun.
Tark.
Pvm.

