


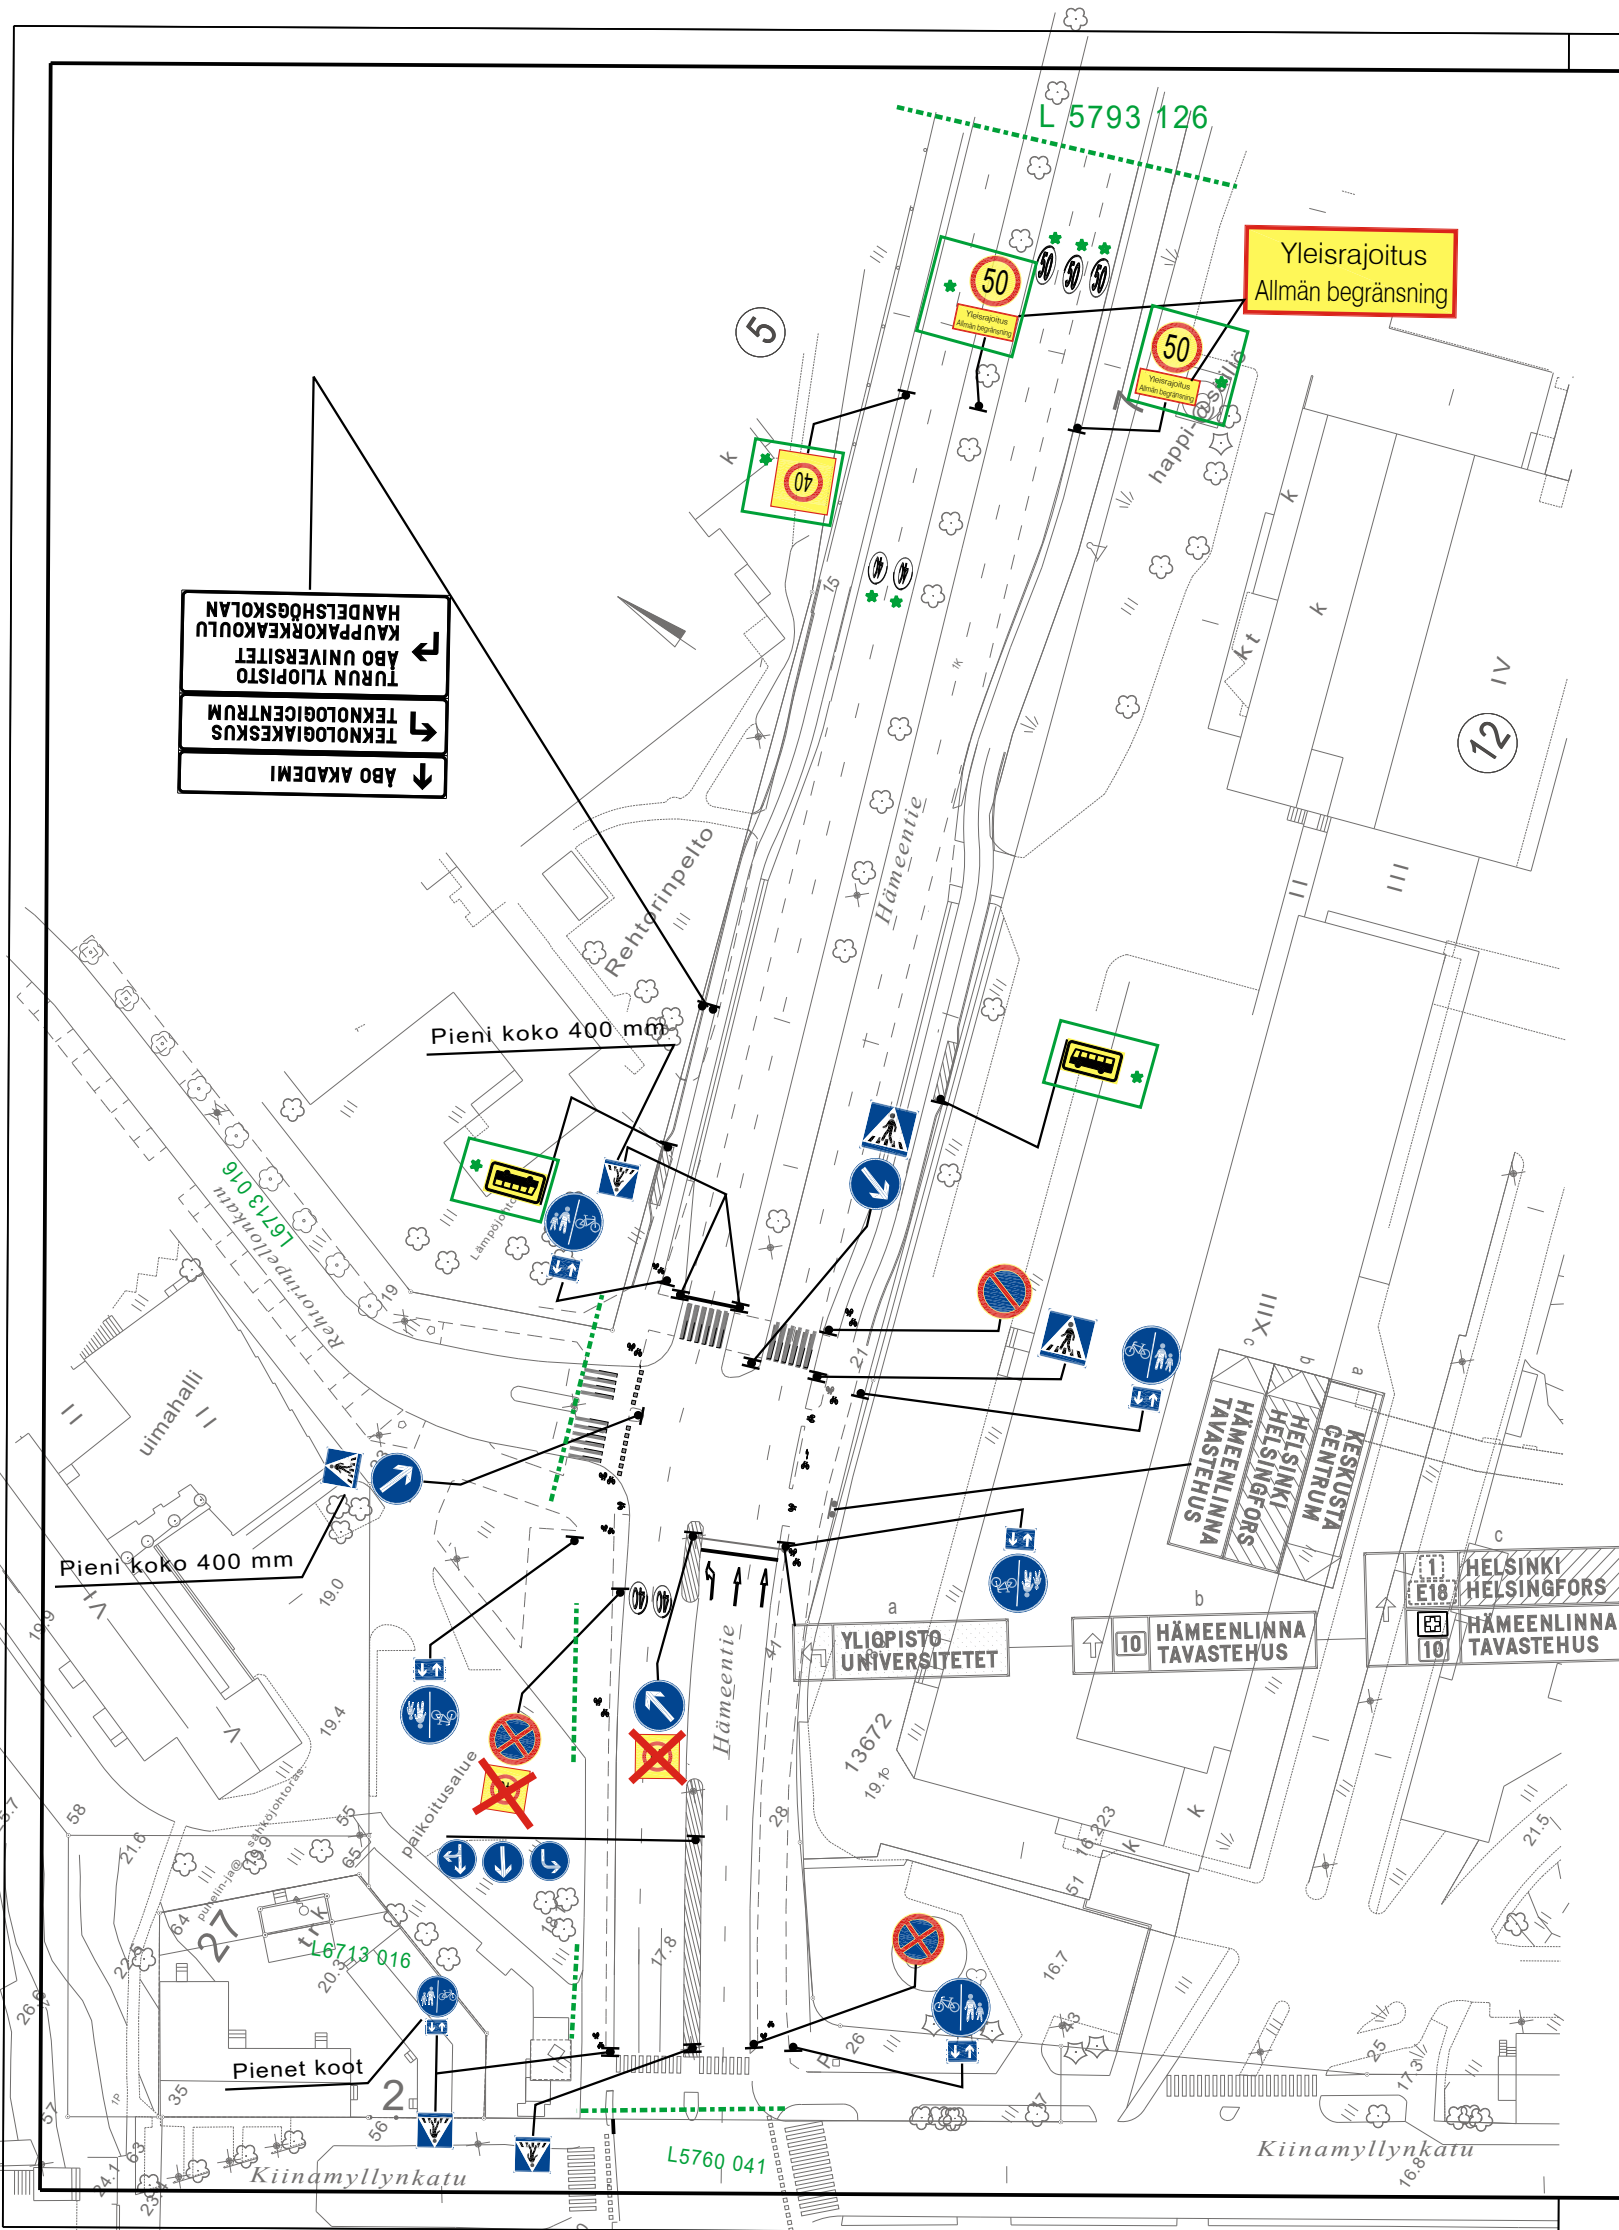

Alimman liikennemerkkin alareunan korkeus tulee olla 2,2 - 3,2 metriä jalkakäytävän tai pyörätien pinnasta.

Jakajan merkin alareunan korkeus on oltava vähintään 0,4 metriä ja suojatien kohdalla vähintään 1,8 metriä tien pinnasta.

★ = Uusi

HYVÄKSYNYT: YKV / suunnittelupäällikkö 20.2.2006 §17

VIRAN PUOLESTA: Heikki Nieminen

KAUPUNGINOSA: 001-1

ASEMAKAAVA VAHVISTETTU:

KATULUOKKA:

HYVÄKSYNYT MYÖS:

KORVAA PIIRUSTUKSEN: L62/93

KORVAA OSITTAIN PIIRUSTUKSEN: L30/90

KORVATTU PIIRUSTUKSELLA:

KORVATTU OSITTAIN PIIRUSTUKSELLA:

Linja-autopysäkkien lisäys	7.5.2024	EP	HN		
Portaalin poisto ja uusi suojatie	28.6.2023	TP	TP	4988-2023	Suun.pääl.29.6.2023§72
Suunnistustaulun lisäys	13.3.2023	JR	LPi	2059-2023	Suun.pääl.16.3.2023§26
Pyörätiemuutokset	4.10.2021	TO	TP	6688-2020	Kylk.1.3.2022§85
Keskustan nopeusrajoitusuudistus	27.5.2020	TO	LPi	5638-2020	Kylk.25.9.2020§88
Eroteltu jalankulku- ja pyörätie -merkit ja maalaus	10.4.2014	SN	SN		Kilajk.11.4.2014§23
Suunnistustaulu muutokset	4.1.2013	TO	EP		Kilajk.3.4.2013§31
Pysäytysviivat	9.3.2012	VL	MSa		korjaus
U-käännös kielletty merkki	20.4.2011	TO	MN	4886-2011	Ykv. 21.4.2011 § 43
MUUTOS TAI TÄYDENNYS	PÄIVÄYS	PIIRTÄJÄ	SUUNNIT.	D:o nro	HYV.



TURUN KAUPUNGIN YMPÄRISTÖ- JA KAAVOITUSVIRASTO

SUUNNITTELUTOIMISTO

LINNANKATU 34
20100 TURKU

PUH 02-2624 111
FAX 02-2624 208

KOHDE			SISÄLTÖ		
HÄMEENTIE välillä Kiinamyllynkatu-Hämeensilta			LIIKENNESUUNNITELMA		
SUUNNITTELIJA MN	PIIRTÄJÄ VL	TARKASTANUT	GEOTEKN. TARKAST.	MITTAKAAVA 1:1000	D:o nro
PÄIVÄYS 1.2.2006	SUUNNITTELUPÄÄLLIKKÖ			PIIRUSTUSNUMERO L5793 123	MUUTOS