


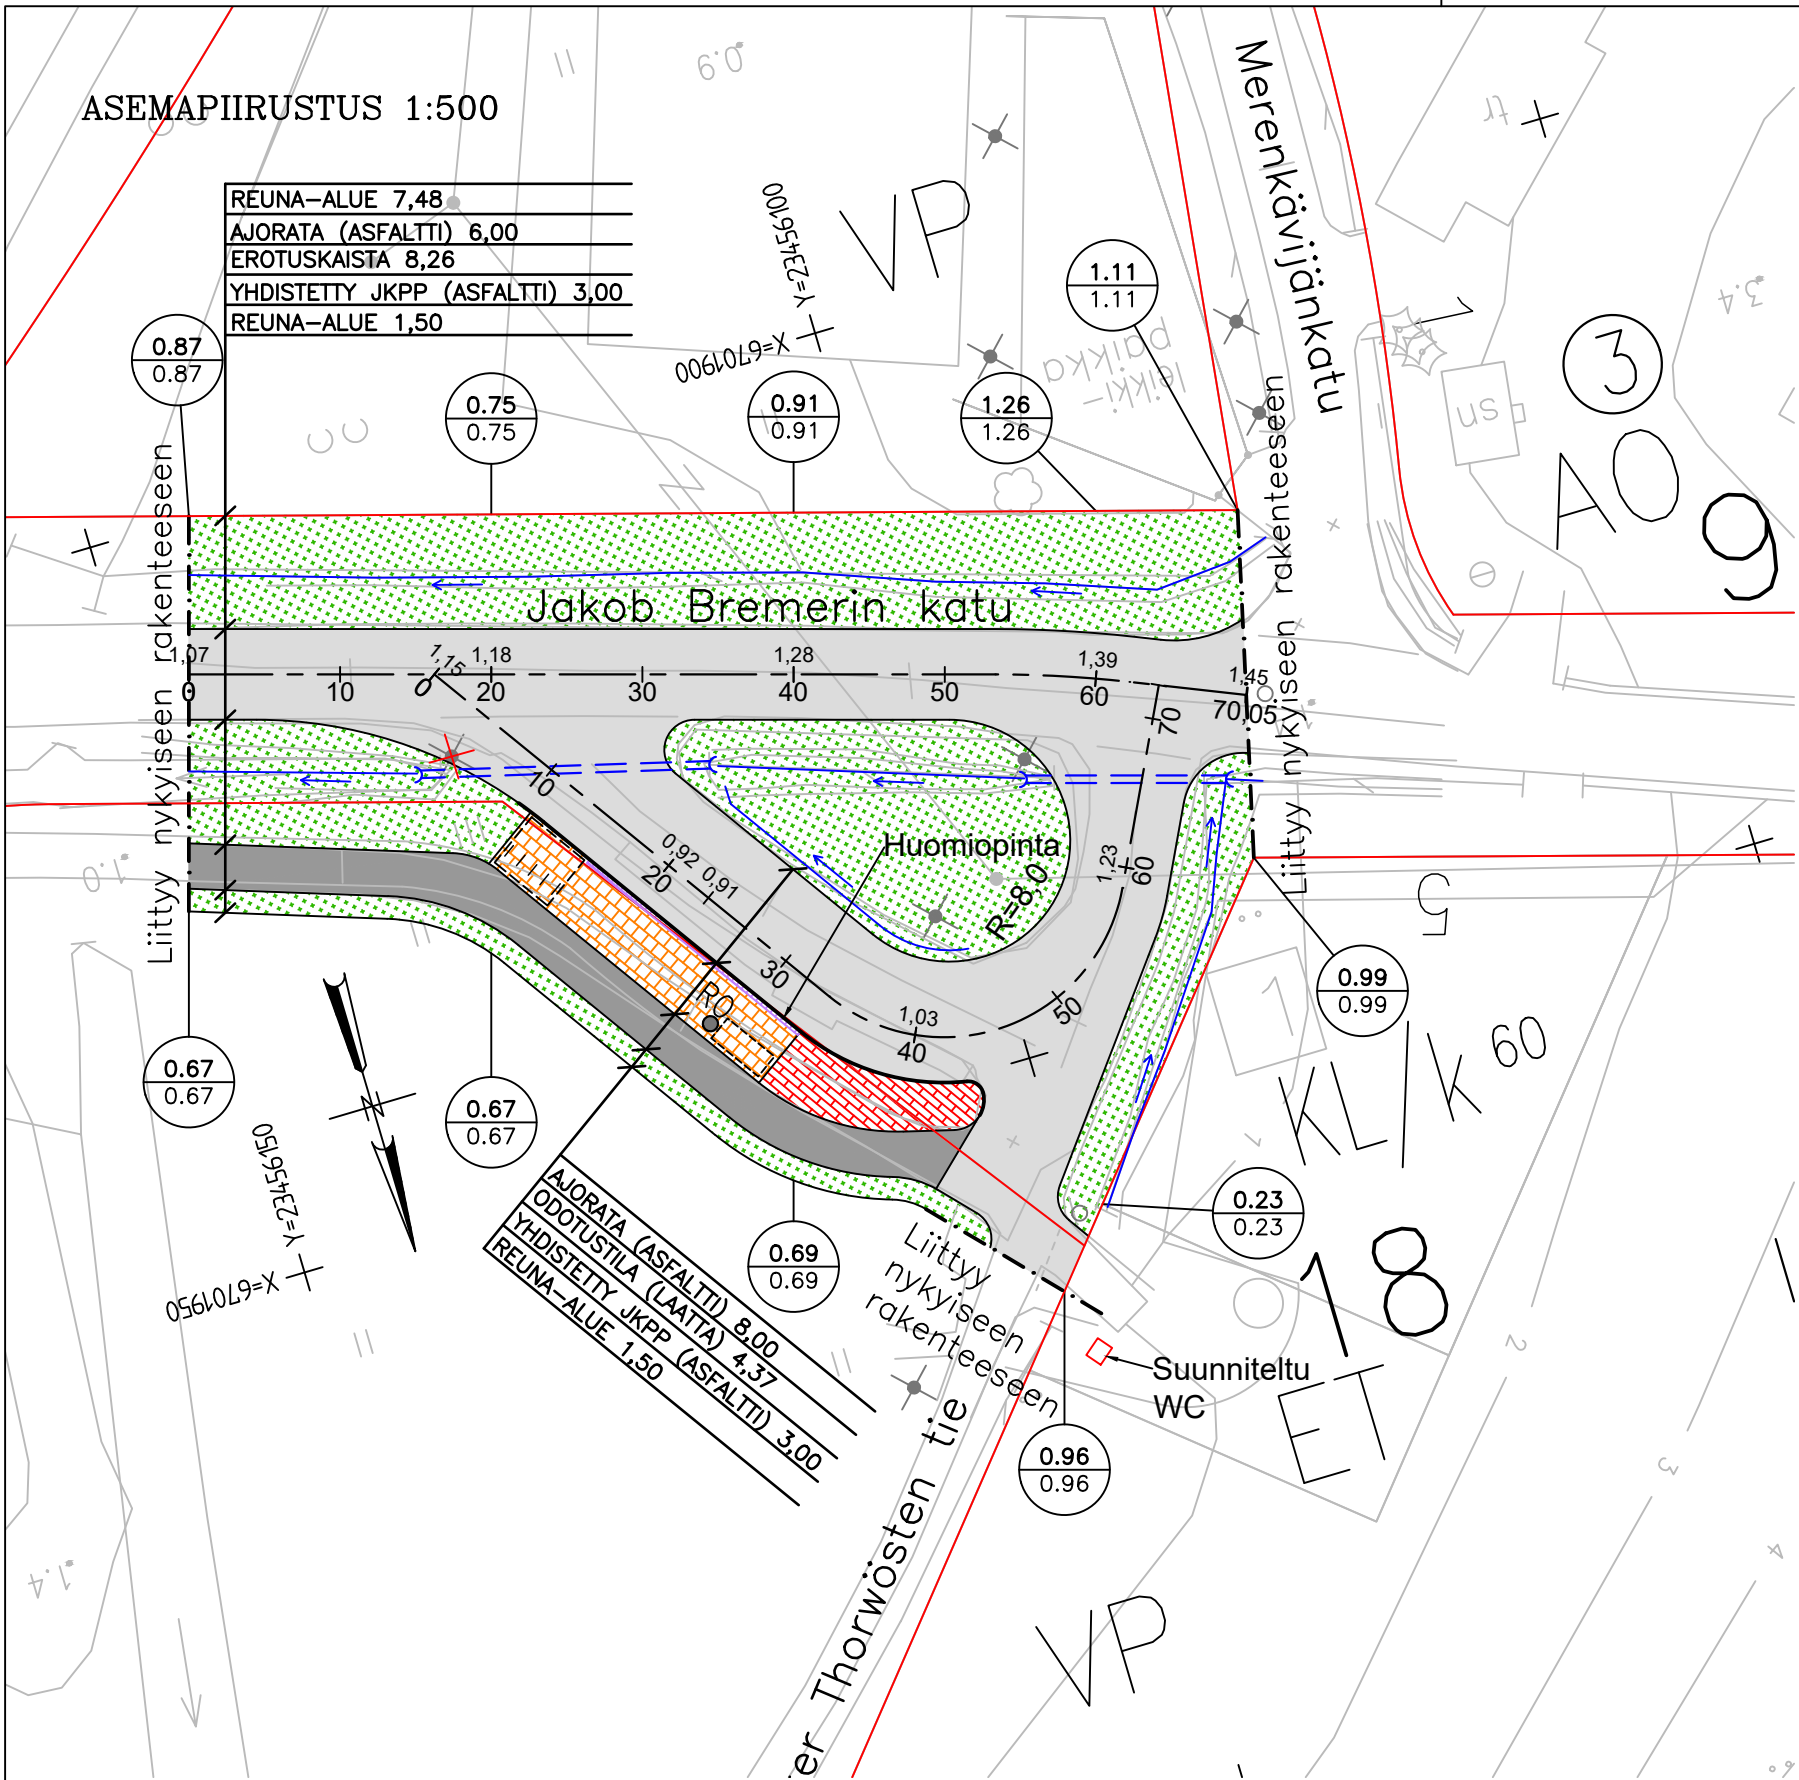

MERKINTÖJEN SELITYYSIÄ

- Asfaltti, Ajoinata
- Asfaltti, Jk/Pp -vaylä
- Viheralue
- Betonilaatoitus
- Betonikiveys
- suunniteltu maanpinta
nykyinen maanpinta
- Keskilinja ja suunniteltu korkeusasema
- Korttelinnumero
- Tonttinumero
- Osoitenumero
- Nykyinen säilytettävä puu
- Poistettava valaisin
- Reunatuki, betoni
- Linja-autopysäkki katos
- Huomiopinta
- Suunniteltu rumpu
- Oja
- Katualueenraja
- Roska-astia
- Polkupyöräteline, U-malli

Koordinaattijärjestelmät:
Taso X,Y: ETRS-GK23
(EUREF-FIN)
Korkeus Z: N2000


POIKKILEIKKAUS 1:100/1:100

Jakob Bremerin katu
PL =10



POIKKILEIKKAUS 1:100/1:100

Jakob Bremerin katu kääntöpaikka
PL =30

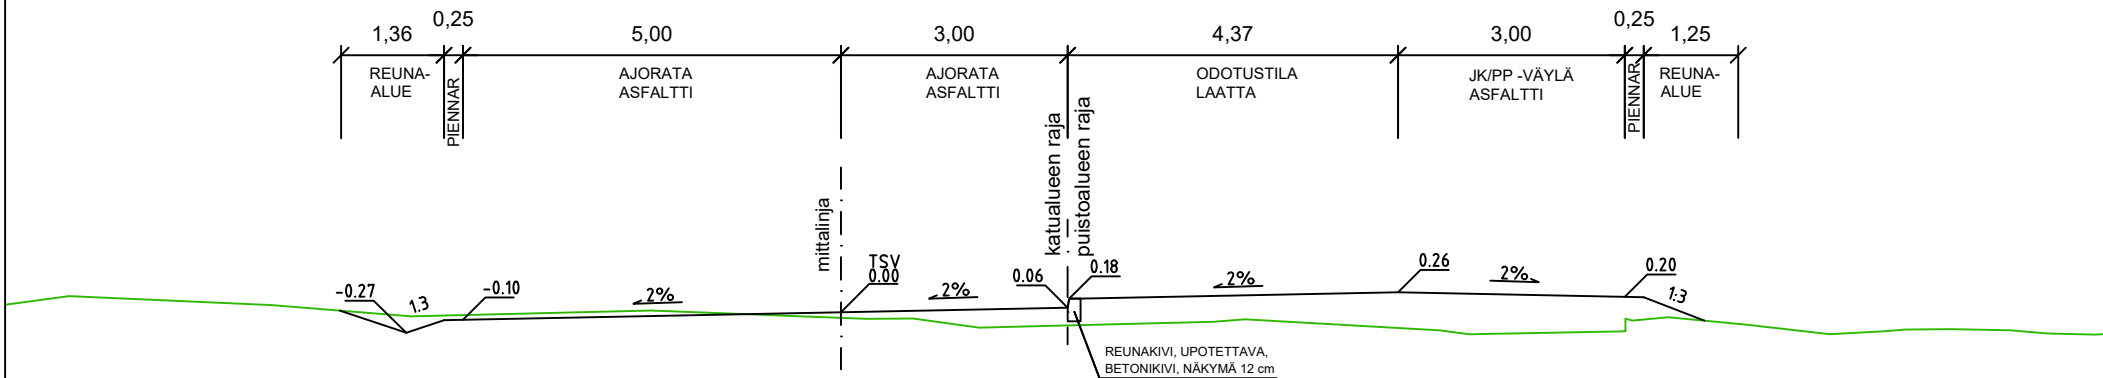

HYVÄKSYNTY: VIRAN PUOLESTA:	
KAUPUNGINOSA:	PIKISAARI
ASEMAKAAVA:	853 12/1981 04.05.1987, 853 48/1952 20.04.1953
DIAARINUMERO:	3493-2024
LIIKENNESUUNNITELMA:	L 7585 005, 2.5.2024
KATULUOKKA:	3
KORVAA PIIRUSTUKSEN:	
KORVAA OSITTAIN PIIRUSTUKSEN:	PT 7583 003
KORVATTU PIIRUSTUKSELLA:	
KORVATTU OSITTAIN PIIRUSTUKSELLA:	

TUNN.	MUUTOS TAI TÄYDENNYS	PÄIVÄYS	SUUNNIT./PIIRT.	TARK./HYV.
-------	----------------------	---------	-----------------	------------

TURUN KAUPUNKI, KAUPUNKIYMPÄRISTÖ			
KAUPUNKIRAKENTAMINEN			
KAUPUNKIYMPÄRISTÖN TOTEUTUSSUUNNITELU			
KOHDE		SISÄLTÖ	
Jakob Bremerin katu		KATU- JA PUISTOSUUNNITELMA	
Välillä Pikisaarentie – Merenkävijänkatu			
SUUNNITTELIJA FCG	SUUNNITTELUAVUSTAJA FCG	TARKASTANUT	MITTAKAAVA 1:500, 1:100
PÄIVÄYS 10.5.2024	HYVÄKSYJÄ	PIIRUSTUSNUMERO KW 7585 006	MUUTOS
FCG		FCG Finnish Consulting Group Oy Salamakatu 22 20100 Turku Puh. 0104090 www.fcg.fi	
HYV.	10.5.2024	J.Vesterberg	
TARK.	10.5.2024	T.Alatalo	
LAAT.	10.5.2024	T.Salminen	