


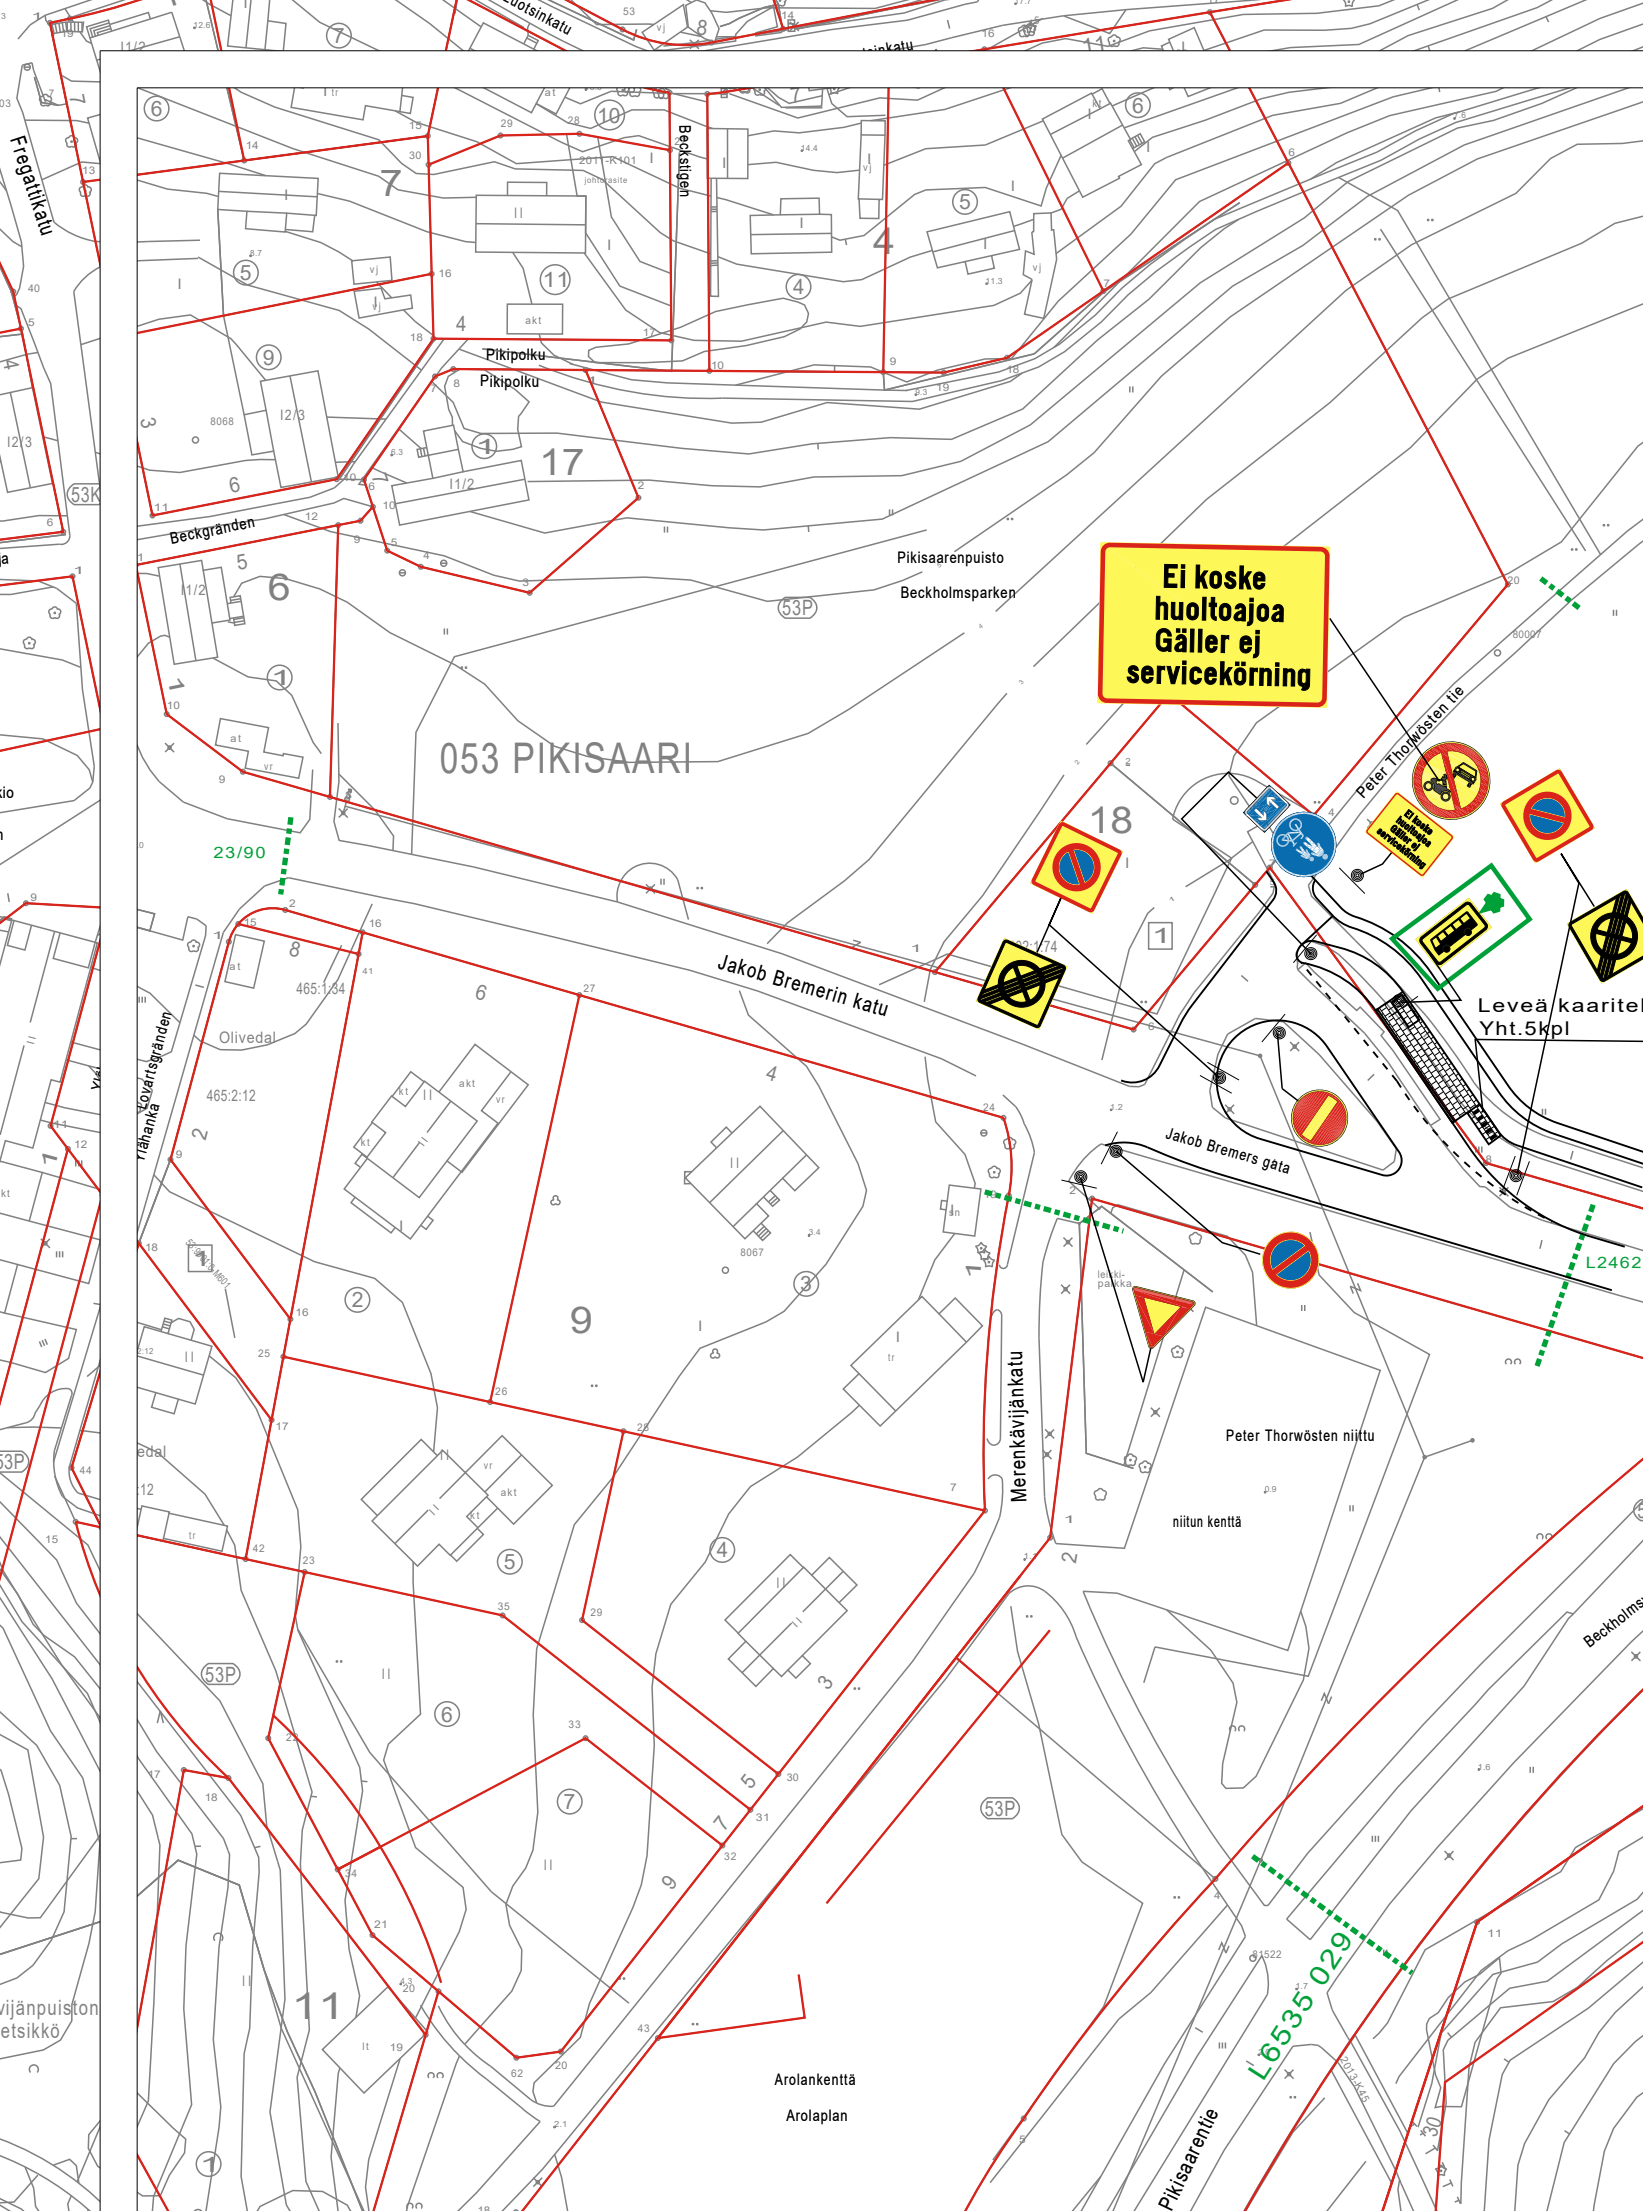

★ = Uusi

HYVÄKSYNYT:

VIRAN PUOLESTA:

KAUPUNGINOSA: PIKISAARI

KORVAA PIIRUSTUKSEN: 14/71

KORVAA OSITTAIN PIIRUSTUKSEN:

KORVATTU PIIRUSTUKSELLA:

KORVATTU OSITTAIN PIIRUSTUKSELLA:

Pysäkki
Pysäköinti kielto
Aluepysäköinti kielto
MUUTOS TAI TÄYDENNYS

2.5.2024 HJ / TO
24.10.2022 HJ / JR
10.6.2022 HJ / JR
PÄIVÄYS SUUNNIT./ PIIRT. TARK.

12490-2022 Suun.pääll. 27.10.2022 §141
7314-2022 Suun.pääll. 15.6.2022 §84
D:o nro. HYV.

TURUN KAUPUNKI, KAUPUNKIYMPÄRISTÖ KAUPUNKISUUNNITTELU JA MAAOMAIKUUS LIIKENNESUUNNITTELU



KOHDE
PIKISAARI
Jakob Bremenin katu
väli:
Fregattikatu-Peter Thorwösten tie

SISÄLTÖ
LIIKENTEENOHJAUSUUNNITELMA

SUUNNITTELIJA H.Jaakkola	SUUNNITTELUAVUSTAJA J.Rouvinen	TARKASTANUT	MITTAKAAVA 1:1000	D:o nro 9980-2021
PÄIVÄYS 25.8.2021	HYVÄKSYJÄ Matti Salonen, 27.8.21 §36	PIIRUSTUSNUMERO L 7585 005		