


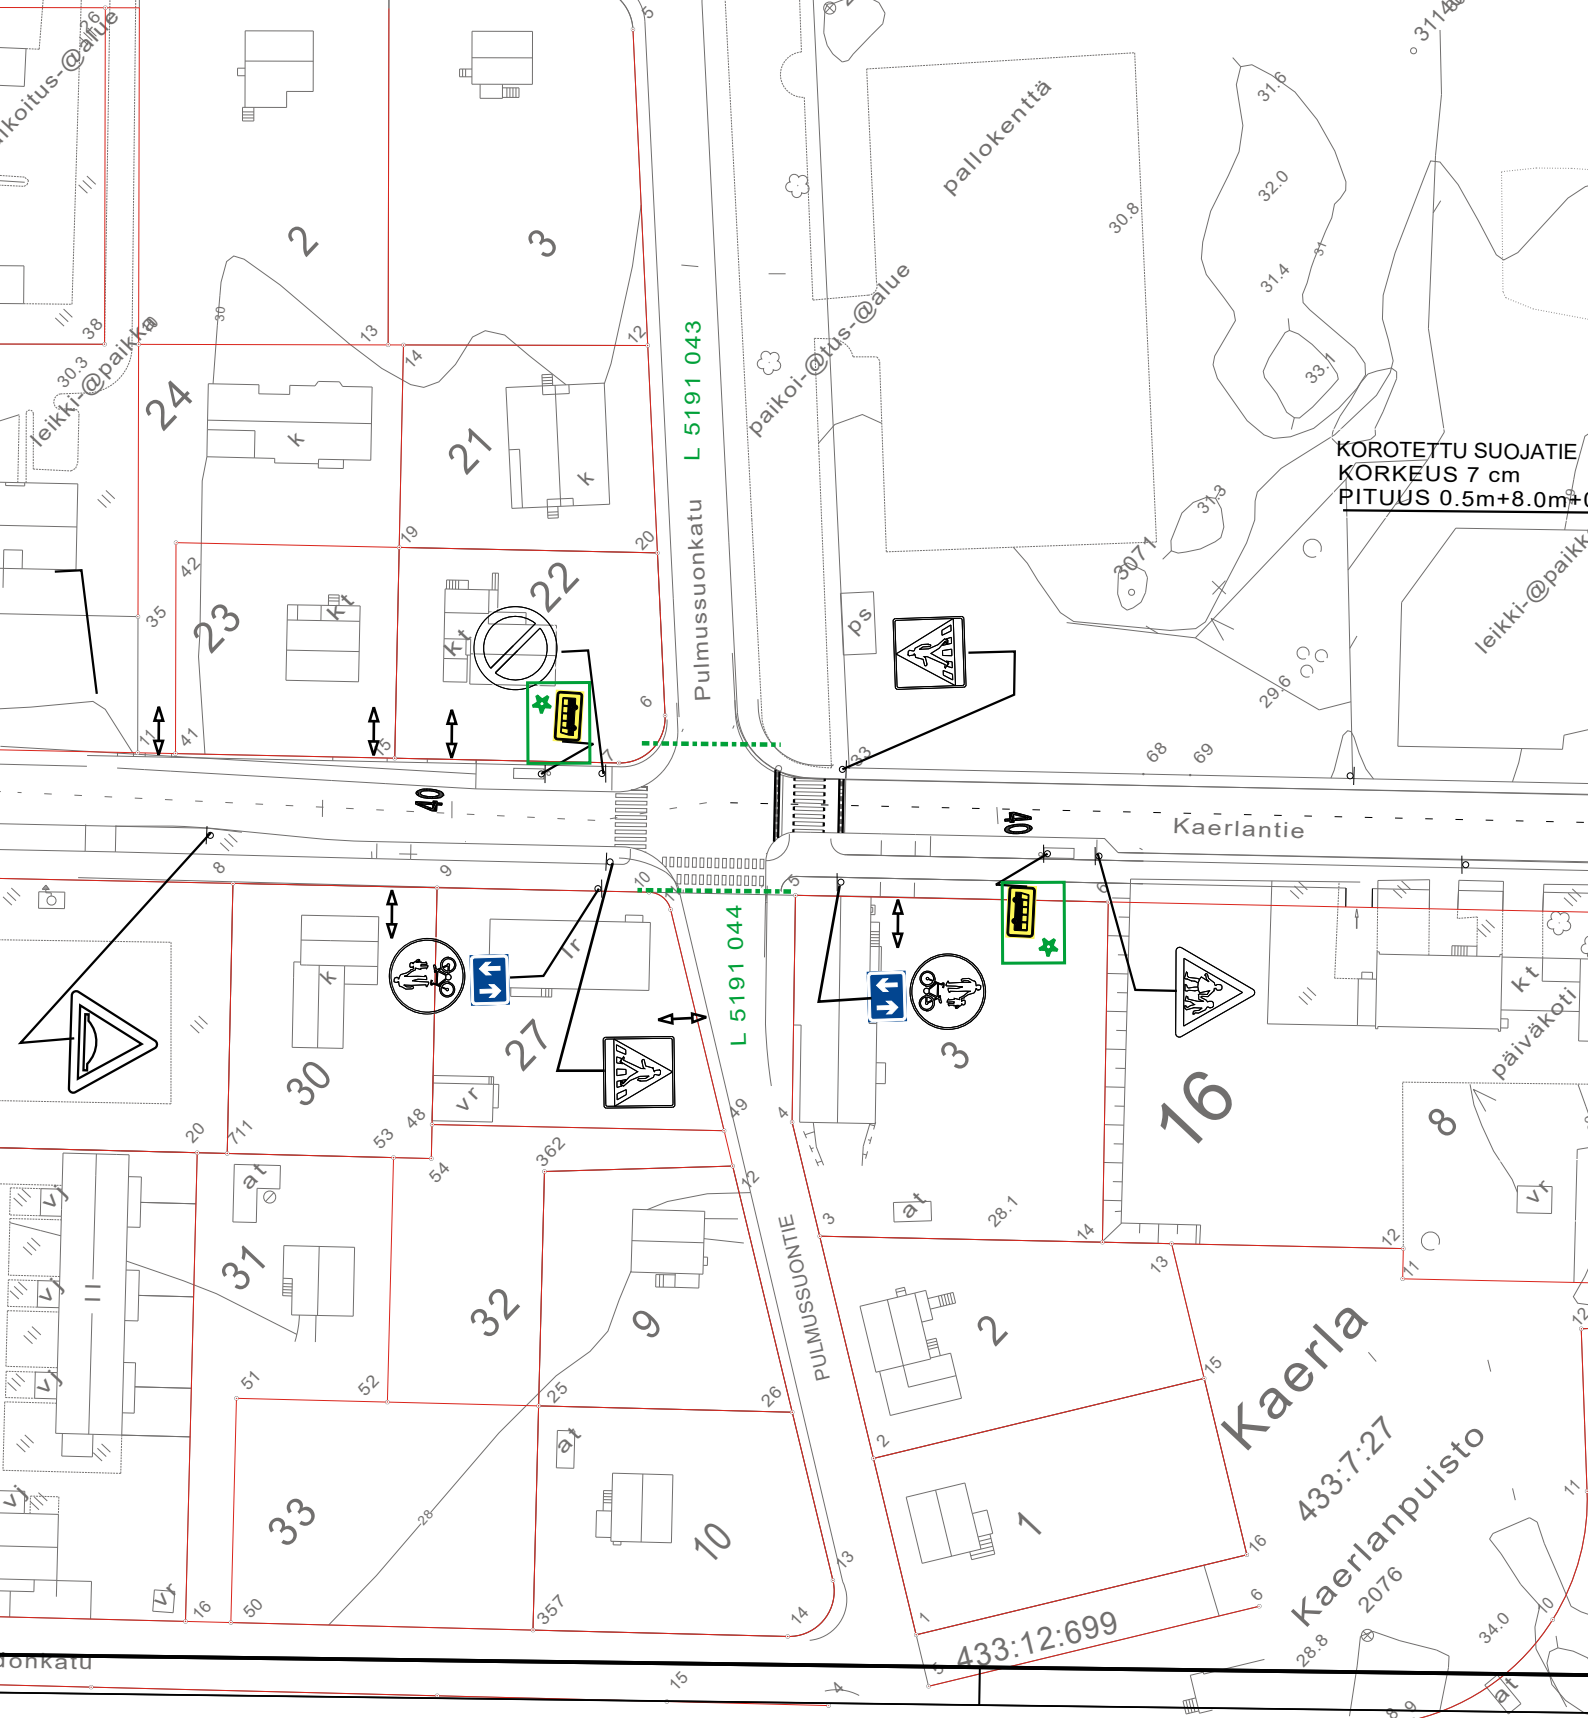

★ = UUSI

Ote liikennesuunnitelmasta

n:o L 5935 029

KAERLANTIE

Linja-autopysäkkien lisäys

pvm 16.4.2024

mittakaava 1:1000

Diario nro.

Suunn./Piirt. E. Paavola/H. Nordqvist

suunn.pääll.