


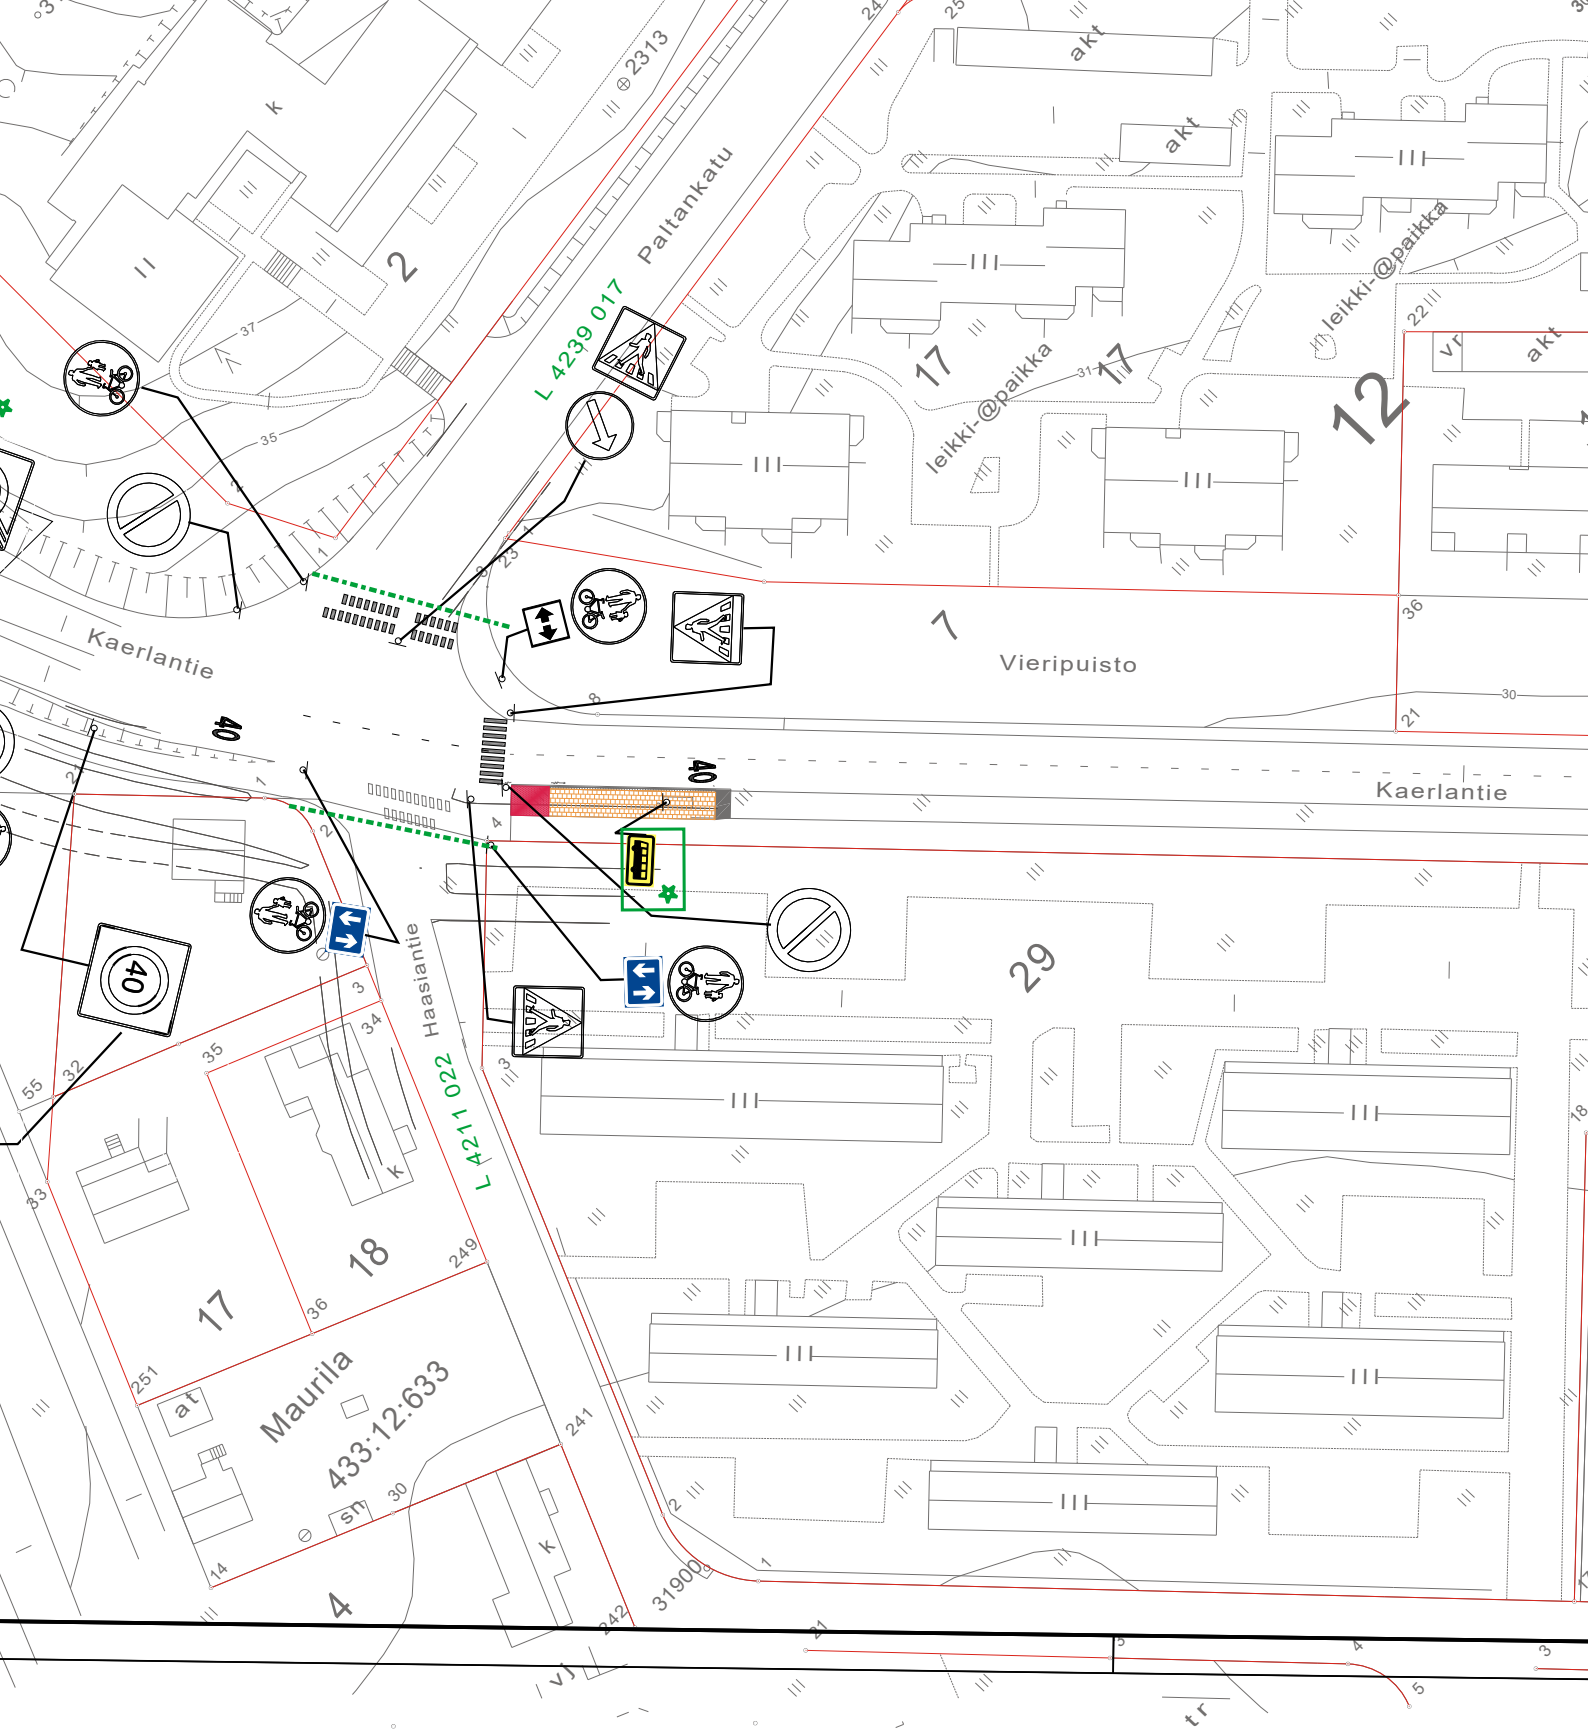

★ = UUSI

Ote liikennesuunnitelmasta		n:o	L 5935 029
KAERLANTIE			
Linja-autopysäkkien lisäys	pvm	16.4.2024	
	mittakaava	1:1000	
	Diario nro.		
Suunn./Piirt.	E. Paavola/H. Nordqvist	suunn.pääll.	