




- Merkkien selitykset:
- ASFALTTI, AJORATA
 - ASFALTTI, KÄVELY- JA PYÖRÄTIE
 - BETONILAATTA, JALKAKÄYTÄVÄ
 - BETONIKIVEYS, HARMAA KLASSIKKOKIVEYS, 115x115x60
 - NURMI R4
 - KIVITUHKA
 - REUNATUKI
 - REUNATUKI MADALLETTU
 - REUNATUKI UPOTETTU TAI PINNAN TASOSSA OLEVA REUNATUKI
 - ASFALTTIIVISTE
 - HUOMIOLAATTA
 - NUPUKIVIRAITA
 - AJONEUVOKAIDE
 - VIRTAUSSUUNTA
 - ROSKA-ASTIA
 - X NYKYINEN VALAISINPVLÄS
 - e NYKYINEN HULEVESIKAIVO
 - SUUNNITELTU VALAISINPVLÄS

Koordinaattijärjestelmät:
Taso X,Y: ETRS-GK23
(EUREF-FIN)
Korkeus Z: N2000

Hulevesijärjestelyt
nykutilanteen mukaan

Valaistus erillisen
suunnitelman mukaan

TYYPPIPOIKKILEIKKAUS A-A 1:100
ESKONKATU - KREETANKATU

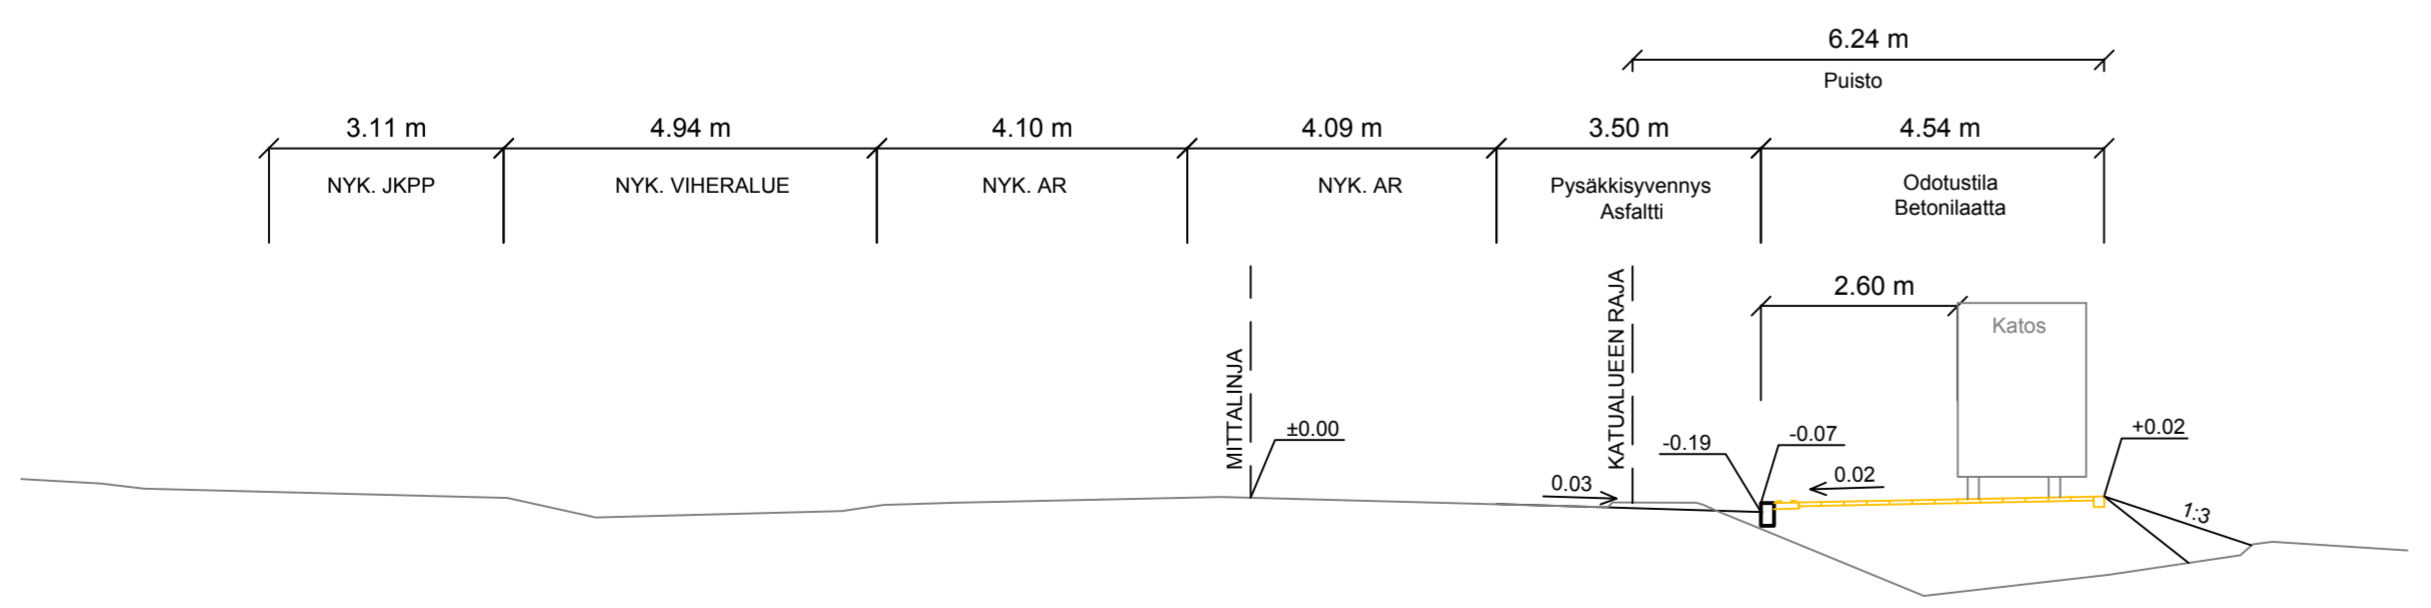

HYVÄKSYNTY:
VIRAN PUOLESTA:

KAUPUNGINOSA: KAERLA
ASEMAKAAVA: 27.4.1971 (22/1970)
DIARINUMERO: 4347-2024
LIKENNESUUNNITELMA: L 7372 011
KATULUOKKA: 3 ja 5a

KORVAA PIIRUSTUKSEN:
KORVAA OSITTAIN PIIRUSTUKSEN: C 7372 006, D 7372 007

KORVATTU PIIRUSTUKSELLA:
KORVATTU OSITTAIN PIIRUSTUKSELLA:

TUNN. MUUTOS TAI TÄYDENNYS: PÄIVÄYS: SUUNNIT./PIIRT.: TARK./HYV.:

TURUN KAUPUNKI, KAUPUNKIYMPÄRISTÖ
KAUPUNKIRAKENTAMINEN
KAUPUNKIYMPÄRISTÖN TOTEUTUSSUUNNITTELU

KOHDE ESKONKATU Runkolinjapysäkit 2025 Kreetankadunkadun kohdalla		SISÄLTÖ KATUSUUNNITELMA Asemapiirustus Tyyppi-poikkileikkaus	
SUUNNITTELIJA Vesa Ajomo	SUUNNITTELUAVUSTAJA Kari Linnakoski	TARKASTANUT Pasi Pekkala	MITTAKAAVA 1:500 1:100
PÄIVÄYS 6.6.2024	HYVÄKSYJÄ Kari Linnakoski	PIIRUSTUSNUMERO K 7372 014	MUUTOS

