


- Merkkien selitykset:
- ASFALTTI, AJORATA
 - ASFALTTI, KÄVELY- JA PYÖRÄTIE
 - BETONILAATTA, JALKAKÄYTVÄ
 - BETONIKIVEYS, HARMAA KLASSIKKOKIVEYS, 115x115x60
 - NURMI R4
 - REUNATUKI
 - REUNATUKI MADALLETTU
 - REUNATUKI UPOTETTU TAI PINNAN TASOSSA OLEVA REUNATUKI
 - ASFALTTIVIESTE
 - HUOMIOLAATTA
 - NUPUKIVIRAITA
 - AJONEUVOKAIDE
 - VIRTAAUSSUUNTA
 - ROSKA-ASTIA
 - NYKYINEN VALAISINPYLVÄS
 - POISTETTAVA HULEVESIKAIVO
 - NYKYINEN HULEVESIKAIVO
 - SUUNNITELTU HULEVESIKAIVO
 - SUUNNITELTU VALAISINPYLVÄS

Valaistus erillisen suunnitelman mukaan

Koordinaattijärjestelmät:
Taso X,Y: ETRS-GK23
(EUREF-FIN)
Korkeus Z: N2000

TYYPPIPOIKKILEIKKAUS A-A 1:100
ESKONKATU - NUMMISUUTARINKATU

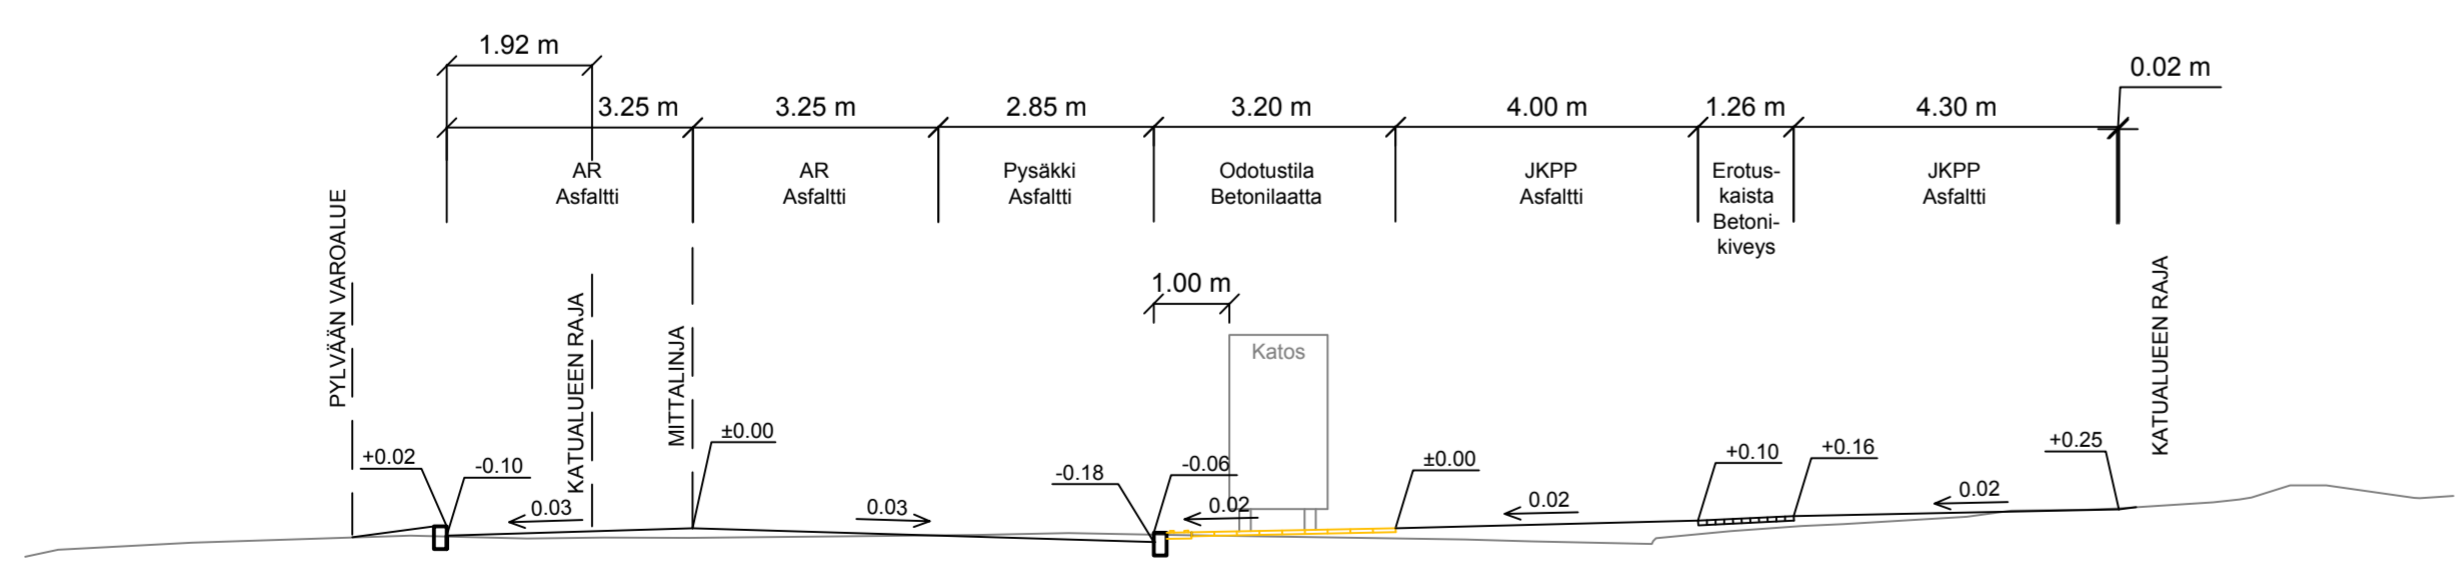

HYVÄKSYNTY:
VIRAN PUOLESTA:

KAUPUNGINOSA: KAERLA
ASEMAKAAVA: 27.4.1971 (22/1970) ja 23.3.1985 (10/1983)
DIARINUMERO: 4348-2024
LIKENNESUUNNITELMA: L 7372 011
KATULUOKKA: 3 ja 5a

KORVAA PIIRUSTUKSEN:
KORVAA OSITTAIN PIIRUSTUKSEN: C 7372 006, D 7372 007, B 7444 002

KORVATTU PIIRUSTUKSELLA:
KORVATTU OSITTAIN PIIRUSTUKSELLA:

TUNN. MUUTOS TAI TÄYDENNYS: PÄIVYS: SUUNNIT./PIIRT.: TARK./HYV.:

TURUN KAUPUNKI, KAUPUNKIYMPÄRISTÖ
KAUPUNKIRAKENTAMINEN
KAUPUNKIYMPÄRISTÖN TOTEUTUSSUUNNITTELU

KOHDE: ESKONKATU
Runkolinjapysäkit 2025
Nummisuutarinkadun kohdalla

SISÄLTÖ: KATUSUUNNITELMA
Asemapiirustus
Tyyppi-poikkileikkaus

SUUNNITTELIJA Vesa Ajomo	SUUNNITTELUAVUSTAJA Kari Linnakoski	TARKASTANUT Pasi Pekkala	MITTAKAAVA 1:500 1:100
PÄIVYS 6.6.2024	HYVÄKSYJÄ Kari Linnakoski	PIIRUSTUSNUMERO K 7372 012	MUUTOS