

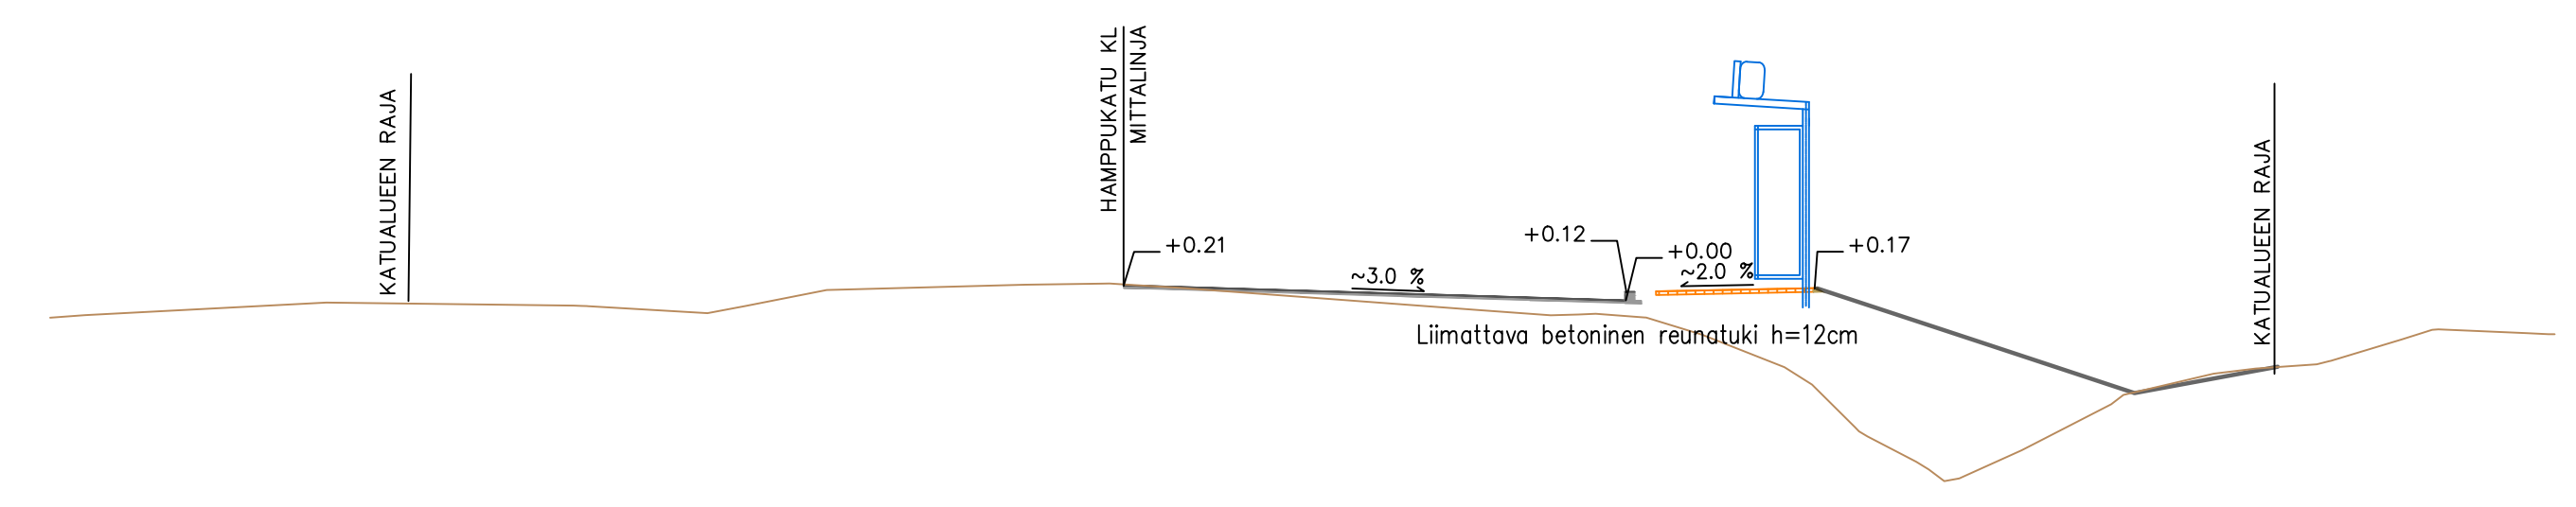


Hamppukatu_KL
PL 130

PYSÄKKI 1472
TYYPPIPOIKKILEIKKAUS
1:100

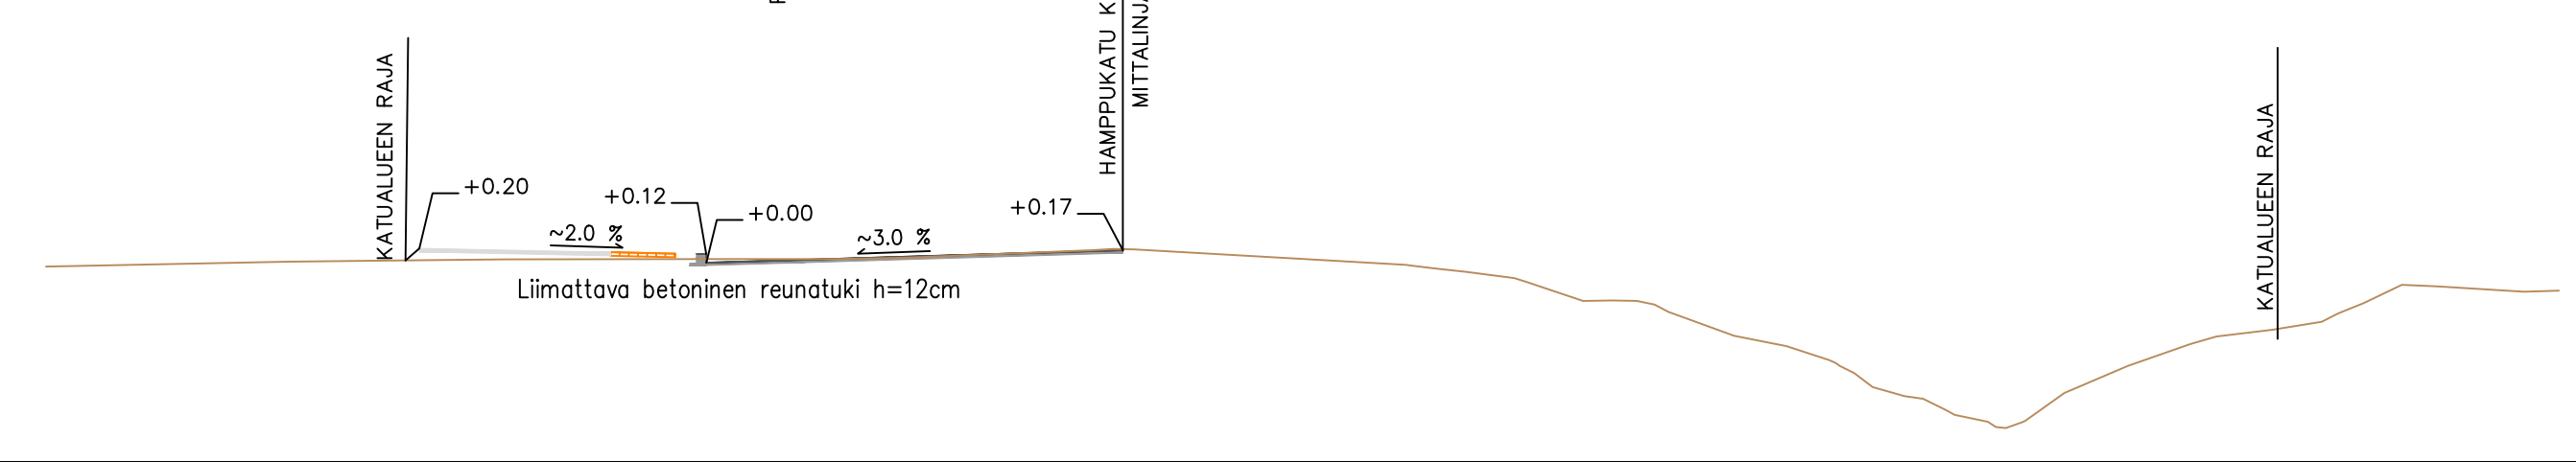

Hamppukatu_KL
PL 60
PYSÄKKI 1476
TYYPPIPOIKKILEIKKAUS
1:100

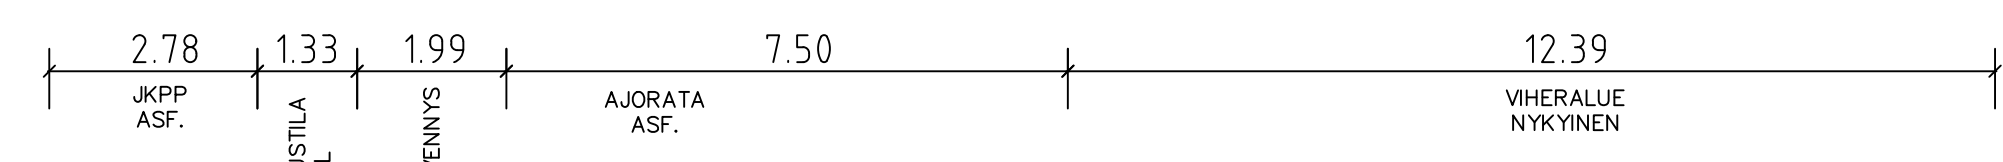

Merkkien selitykset:

- SUUNNITeltu KORKEUS
MAANPINNAN KORKEUS
- ASFALTTI, AJORATA
- ASFALTTI, KÄVELY- JA PYÖRÄTIE
- BETONILAATTA, JALKAKÄYTTÄVÄ
- VIHERALUE
- REUNATUKI
- POISTETTAVA PUU
- NYKYINEN HULEVESIKAIVO
- SUUNNITeltu HULEVESIKAIVO
- VIRTAAUSSUUNTA
- AJOYHTEYS TONTILLE
- SUUNNITeltu RUMPU
- AVO-OJA
- NYKYINEN VALAISINPYLVÄS
- UUSI VALAISIN

Koordinaattijärjestelmät:
Taso: X,Y: ETRS-GK23
(EUREF-FIN)
Korkeus: Z: N2000

HYVÄKSYNTÄ: VMN PUOLESTA:	
KAUPUNKIOSA: ASEMAKAAVA: DABINUMERO: LIKENNESUUNNITELMA: KATULIIOKKA:	FELTOLA 6.10.1990 (14/1988) 5785-2024 L 7633 019 3 JA 5 a
KORVAAN PIRUSTUKSEN:	
KORVAAN OSITTAIN PIRUSTUKSEN:	D 7633 009, C 7633 012
KORVATTU PIRUSTUKSELLA:	
KORVATTU OSITTAIN PIRUSTUKSELLA:	

TUNN. MUUTOS TAI TÄRKEYS	PAIVYS	SUUNNIT./PIIRT.	TARK./HYV.
--------------------------	--------	-----------------	------------

TURUN KAUPUNKI, KAUPUNKIYMPÄRISTÖ
KAUPUNKIRAKENTAMINEN
KAUPUNKIYMPÄRISTÖN TOTEUTUSSUUNNITELMA

KOHDE: HAMPPIKATU Runkolinjapysäkit 1472 JA 1476 Turun ammatti-instituutin kohdalla	SISÄLTÖ: KATUSUUNNITELMA Asemapiirros Tyypipoikkileikkaus	MITTAKAAVA: 1:500, 1:100
SUUNNITTELIJA: Joonas Kasinen	SUUNNITTELUAVUSTAJA: Pia Erme	TARKASTAJAT: Joonas Kasinen
PAIVYS: 15.8.2024	HYVÄKSYNTÄ: Kari Linnakoski	PIRUSTUSNUMERO: K 6525 004