



Hautausmaantie, pysäkki,

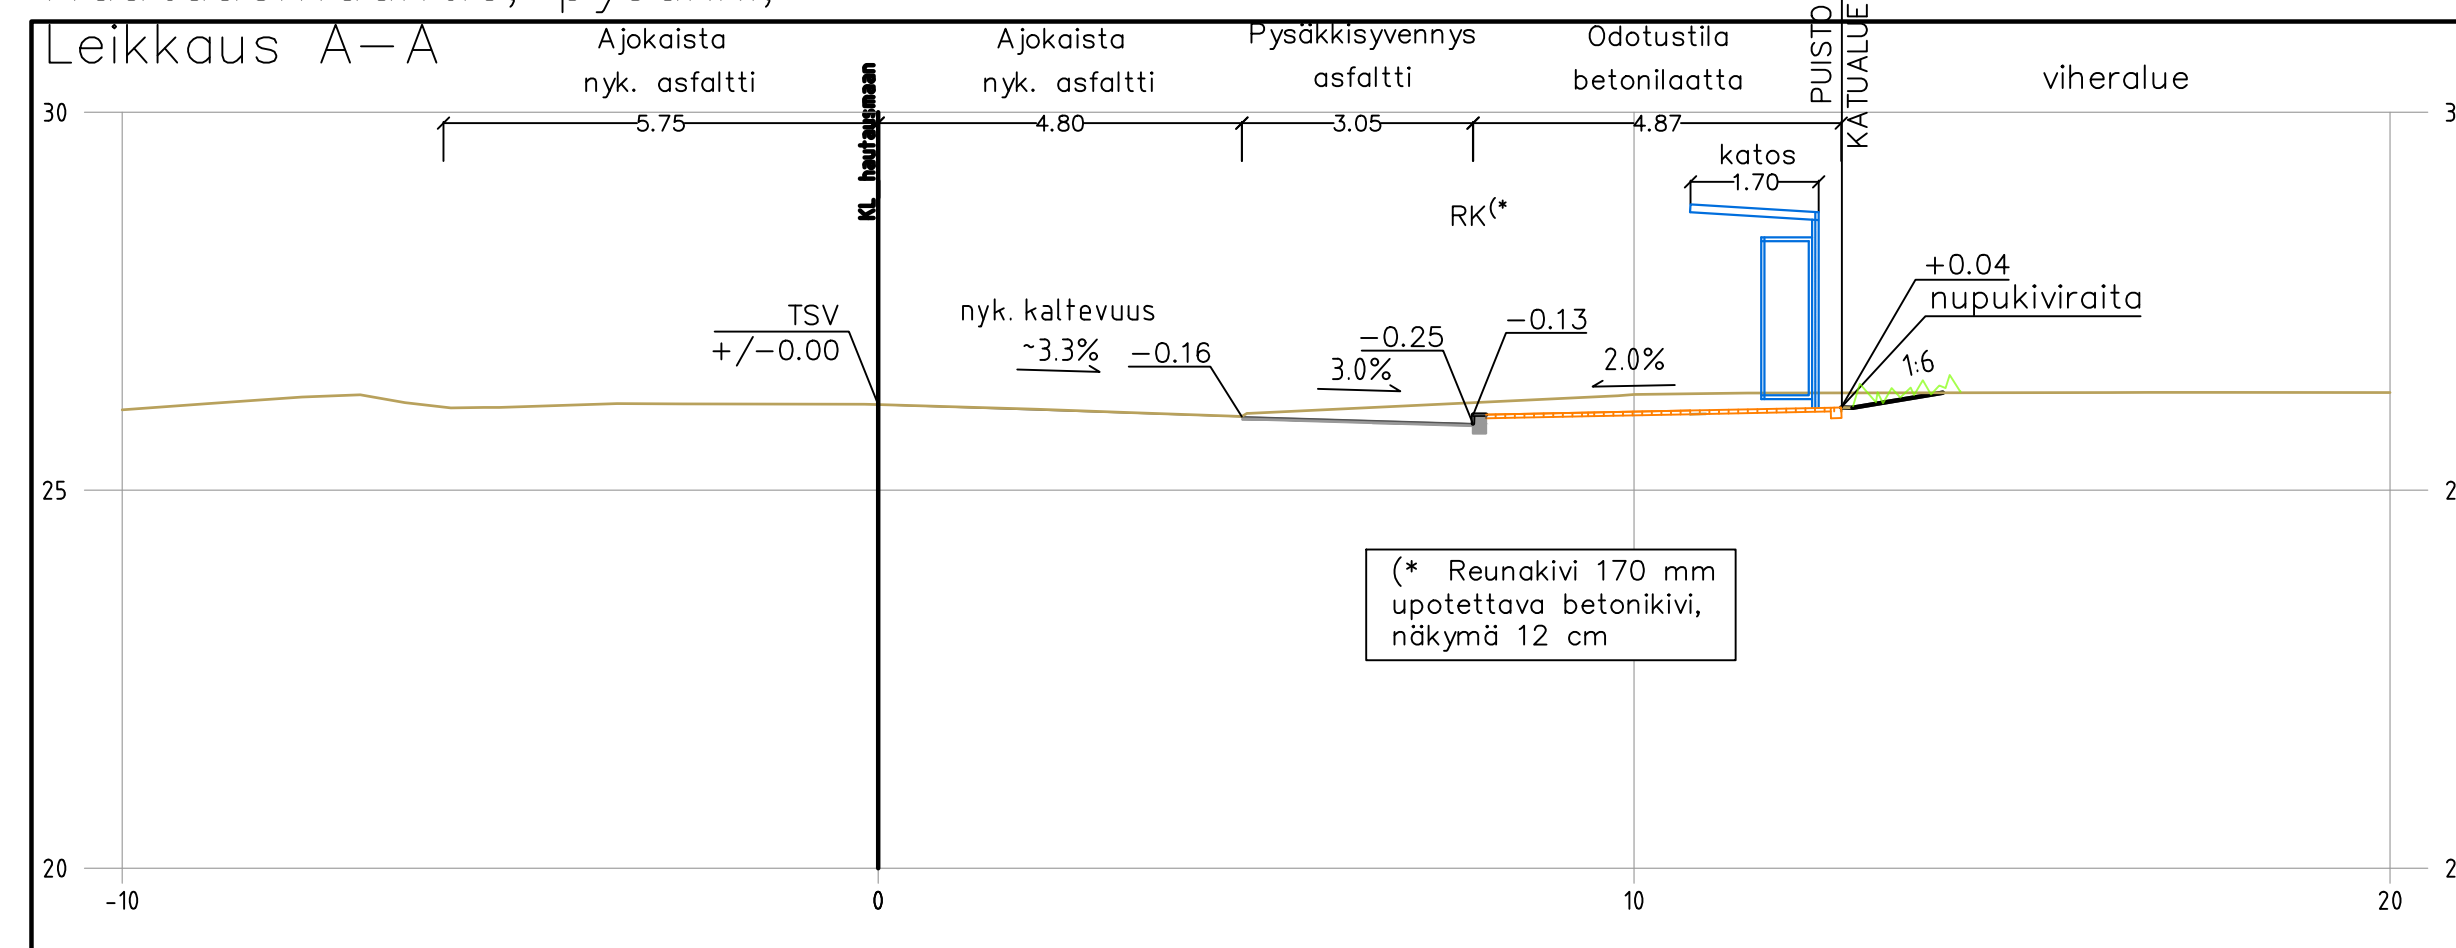

Koordinaattijärjestelmät:
Tasoa X,Y: ETRS-GK23
(EUREF-FIN)
Korkeus Z: N2000

Hautausmaantie, jk+pp,

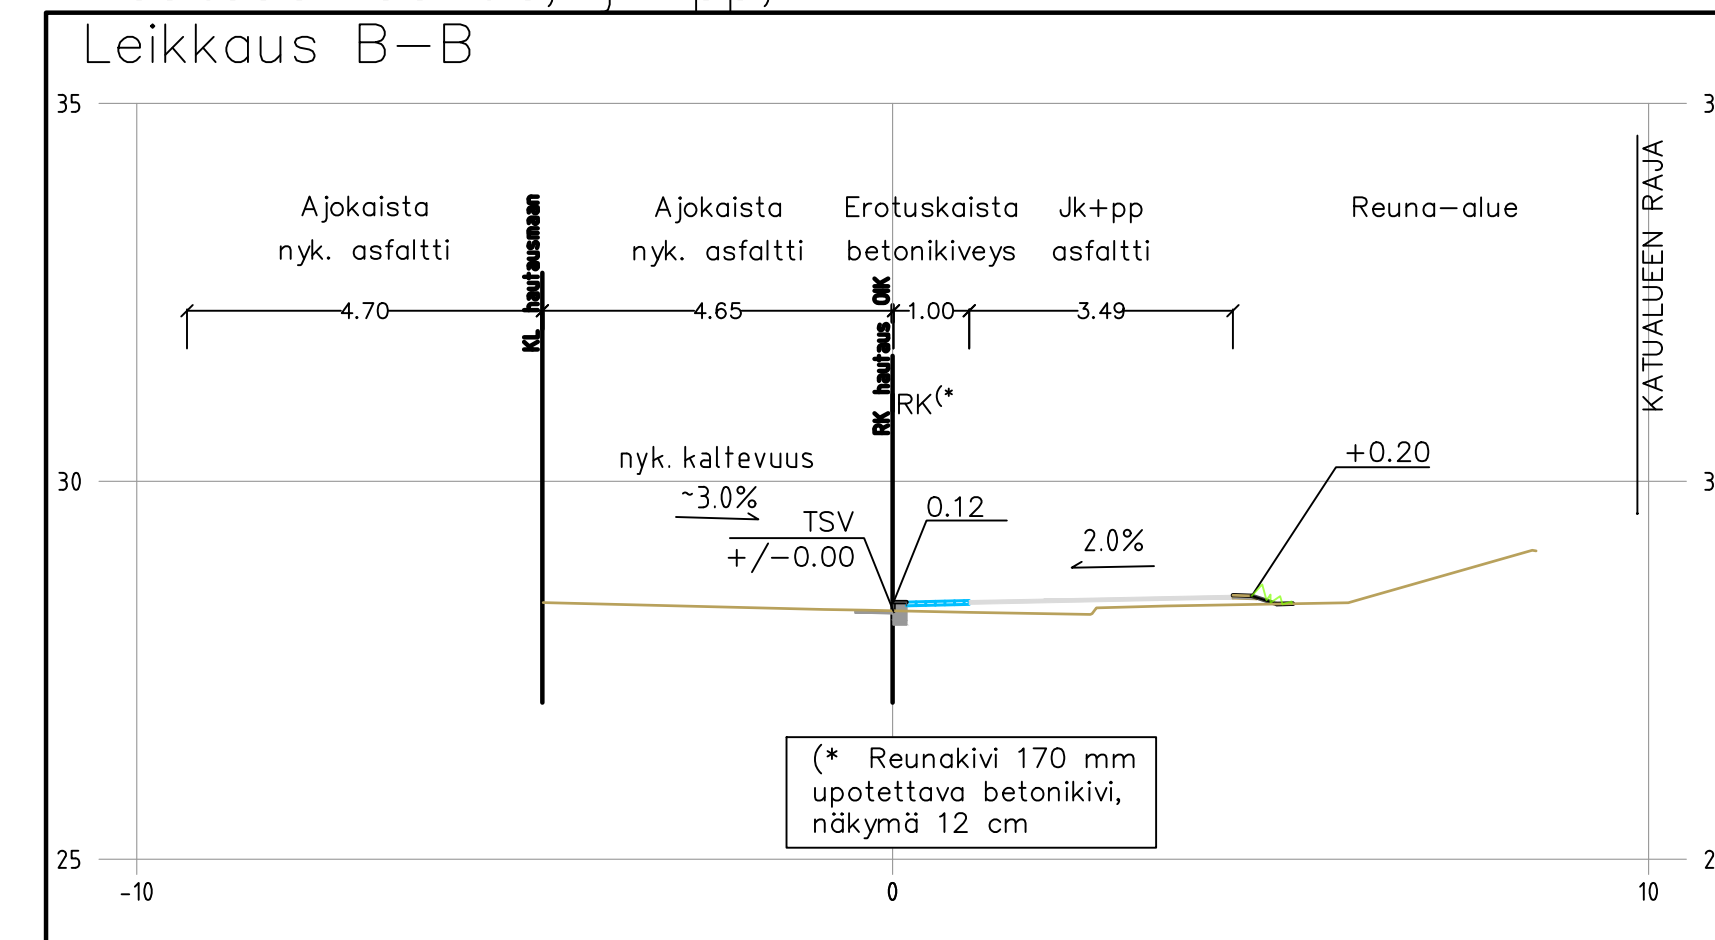

| | |
|--|---------------------------------------|
| HYVÄKSYNYT: VRAN PUOLESTA: | |
| KAUPUNKIOSA: VASARAMÄKI | ASEMAKAVA: 4.1.1960 63/1958 |
| DIAGRAMMILINJA: 5754-2024 | LIKENNESUUNNITELMA: |
| KATULLUOKKA: 3 JA 5a | |
| KORVAUSPIIRUSTUKSEN: KORVAUS OSITTAIN PIIRUSTUKSIN: C 6247 005, M 6247 002, C 6247 007, 008, A 6247 016 | |
| KORVATTU PIIRUSTUKSELLA: KORVATTU OSITTAIN PIIRUSTUKSELLA: | |
| TUUNN. MUUTOS TAI TÄYDENNYS: | PÄIVÄYS: SUUNNET./PIIRIT: TARKK./OYK: |
| TURUN KAUPUNGIN KAUPUNKIYMPÄRISTÖTOIMIALA KAUPUNKIRAKENTAMISEN PALVELUALUE KAUPUNKIYMPÄRISTÖN TOTEUTUSSUUNNITELUYKSIKKO | |
| KOHDE: HAUTAUSMAANTIE TURJANPUISTO Runkolinjapysäkki 687 Uudenmaantien liittymässä | |
| SISÄLTÖ: KATU- JA PUUSTOSUUNNITELMA Asemapiirros Tyypipoikkileikkaukset | |
| SUUNNITTELIJA: Riina Rasimus | SUUNNITTELUVAIVASTAIA: Pia Erme |
| TARKASTAJA: Riina Rasimus | MITTAKAVA: 1:500, 1:100 |
| PÄIVÄYS: 21.8.2024 | HYVÄKSTÄ: Karri Linnakoski |
| PIIRUSTUSNUMERO: KW 6247 022 | MUUTOS: |