



Merkintöjen selitykset:

- KESTOPÄÄLLYSTE 13 mm, JUOKSURADAT
- KESTOPÄÄLLYSTE 20 mm, SUORITUSPAIKAT
- KELTAMAITENIITTY
- ASFALTTI, MUSTA 50 mm
- NURMI, KESKIKENTTÄ
- HIEKKATEKONURMI, VIHREÄ, 35 mm
- MUOVIPIINNOITE, esim. BERGO
- KIVITUHKA
- HIEKKA
- BETONIVALULAATA
- BETONIKIVEYS
- L-TUKIMUURI, h= 400..850 mm, LIUSKEKIVIPINTAI
- NURMETUS, R2
- AITA
- SUUNNITTELUALUEAJA
- RUMPUPUTKI
- PINTAVESIEN KUIVATUSSUUNTA
- AVO-OJA
- NYKYINEN, SÄILYVÄ PUU
- POISTETTAVA PUU
- ISTUTETTAVA LEHTIPUU
- ISTUTETTAVA HAVUPUU
- ISTUTETTAVA LEHTIPENSAS, YKSITTÄINEN
- ISTUTETTAVA HAVUPENSAS, YKSITTÄINEN
- ISTUTETTAVA LEHTIPENSASRYHMÄ
- UUSITTAVA SYREENIPENSASRIVI
- PUISTOKATE
- TUKIMUURI + ISTUTUSALLAS
- LE-LUISKA
- BETONIKIVEYS
- UUSI HULEVESIKAIVO
- SUUNNITELTU 12m VALAISINPVLVÄS
- SUUNNITELTU 15m VALAISINPVLVÄS
- SUUNNITELTU 6m VALAISINPVLVÄS

Koordinaattijärjestelmät:
Taso X, Y: ETRS-GK23
(EUREF-FIN)
Korkeus Z: N2000

KAUPUNGINOSA: 81
ASEMAKAAVA: 31.1.1989 (42/1986)
DIARINUMERO: 3035-2024

KORVAA PIIRUSTUKSEN:
KORVAA OSITTAIN PIIRUSTUKSEN: D 8359, 005, 005, 007, 008 012, C8359 004


KORVATTU PIIRUSTUKSELLA:
KORVATTU OSITTAIN PIIRUSTUKSELLA:

TUNN. MUUTOS TAI TÄYDENNYS PÄIVÄS SUUNNIT.PIIRT. TARK.HYV.

TURUN KAUPUNKI, KAUPUNKIYMPÄRISTÖ
KAUPUNKIRAKENTAMINEN
KAUPUNKIYMPÄRISTÖN TOTEUTUSSUUNNITTELU

KOHDE: **Jäkärän urheilupuisto** SISÄLTÖ: **PUISTOSUUNNITELMA**

SUUNNITTELIJA M. Närvä	SUUNNITTELUAVUSTAJA J. Lagerström	TARKASTAJAT Markus Kujala	MITTAKAAVA 1:500
PÄIVÄYS 7.5.2024	HYVÄKSYJÄ Kari Linnakoski	PIIRUSTUSNUMERO W 8359 014	MUUTOS

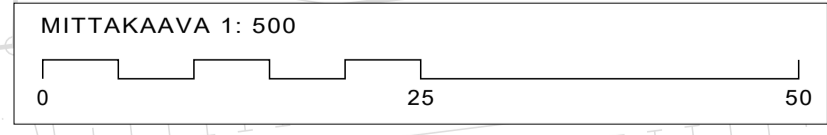

13 m lev. tieoikeus Karhunojantien tiekunnalle
virttaa-Littoinen syöttövesijohdot 2002-015904

Puotankatu 5
20100 Turku