



Tyypipoikkileikkaus 1:100
Lemminkäisenkatu
PL 4.0

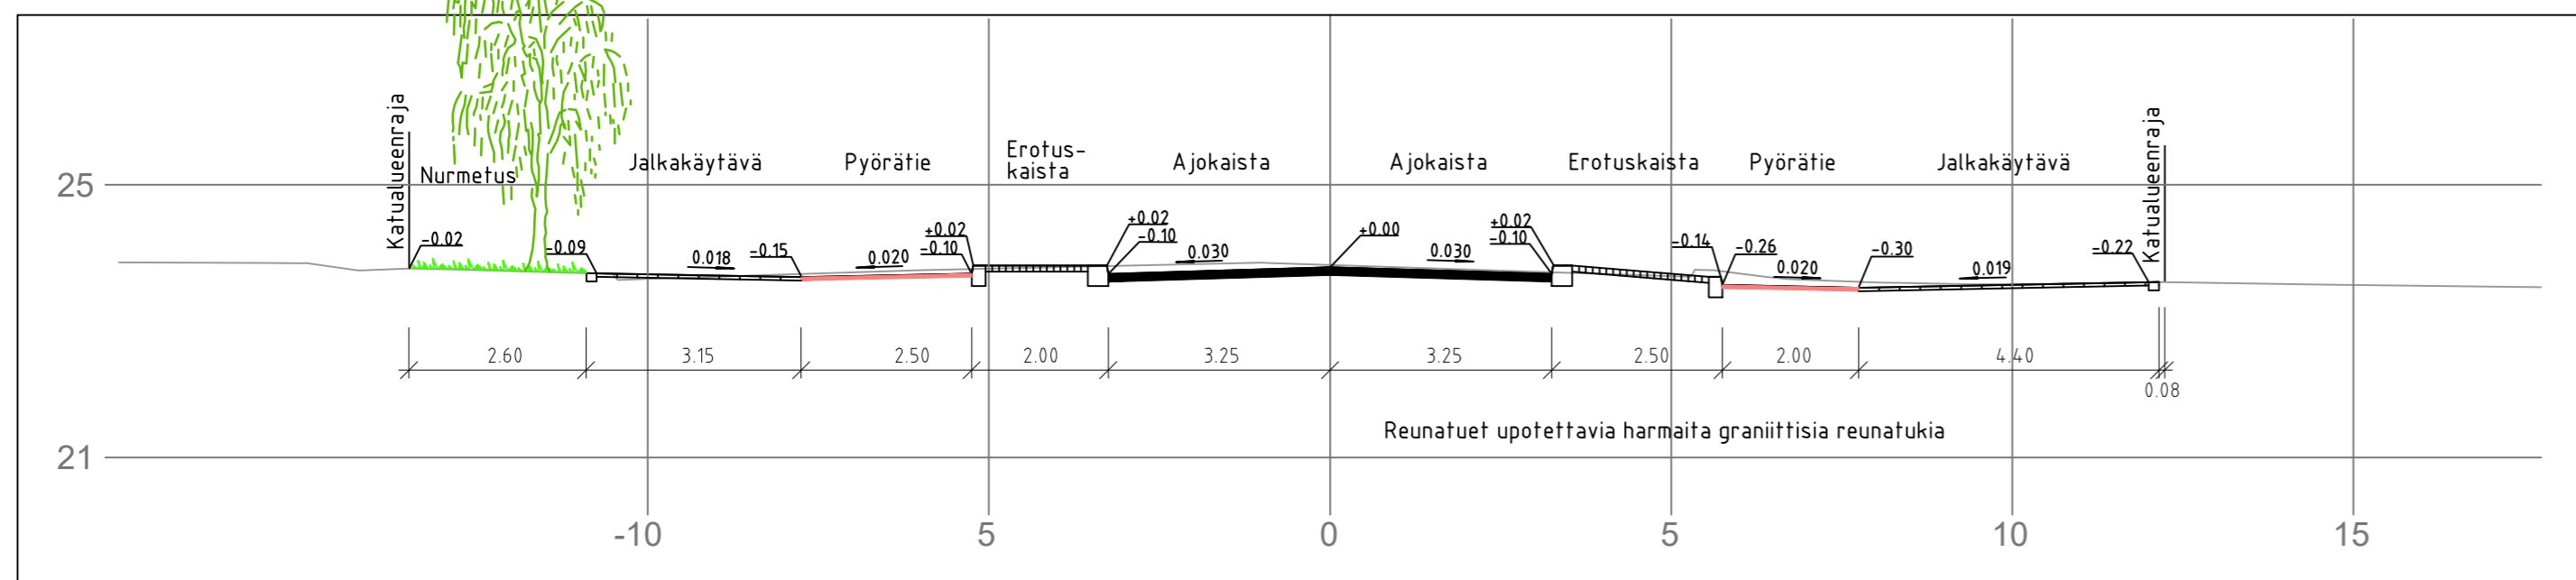

Tyypipoikkileikkaus 1:100
Lemminkäisenkatu
PL 10.0

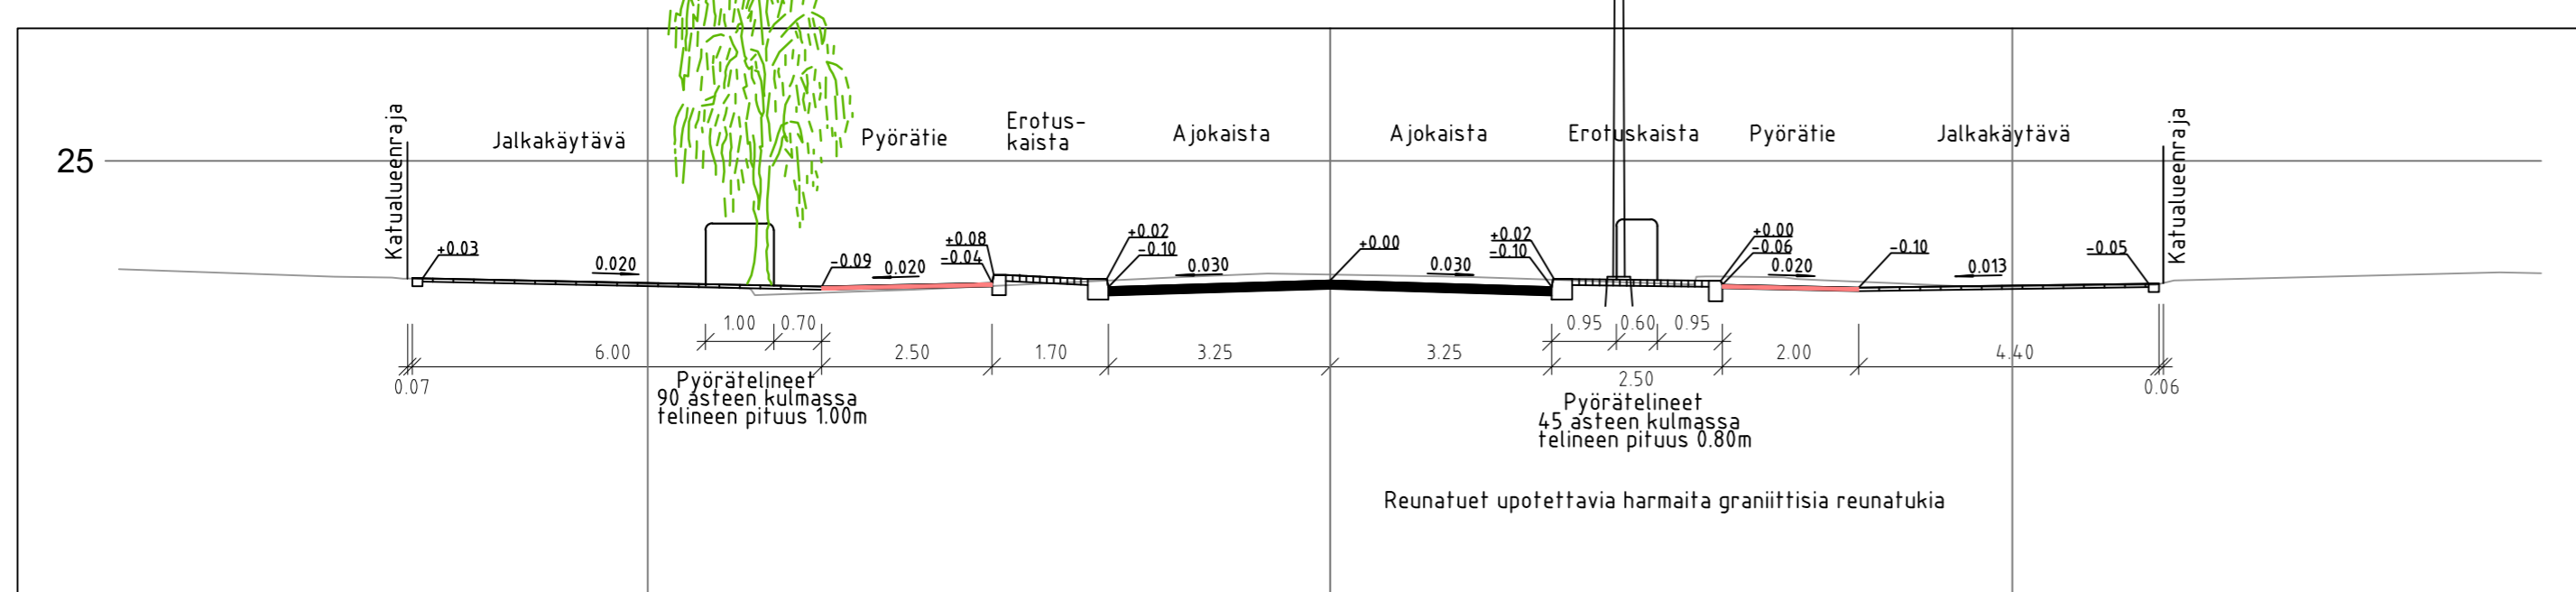

Merkkien selitykset:

- Korttelin raja
- 25 Korttelinumero
- 10 Tontti rekisterissä
- o Nykyinen riiläkänkinen hulevesikaivo
- o Nykyinen huleveden tarkastuskaivo
- o Käytöstä pois jäävä kaivo
- o Suunniteltu hulevesikaivo, riiläkänkinen
- o Suunniteltu huleveden tarkastuskaivo, umpikansi
- 23.3 Suunniteltu maanpinta
- 23.3 Nykyinen maanpinta
- 23.6 Suunniteltu kadun korkeus
- 23.2 Nykyinen kadun korkeus
- Asfaltti, ajorata
- Asfaltti, pyörätie
- Ajoradan asfaltti + punainen kivisirotepinnoite
- Betonilaatta, harmaa
- Graniittinen noppakivi, harmaa
- Betoninen Classic betonikiveys, harmaa
- Nurmikko
- Kivituhkapintaus nykyisten puiden ympärille
- Reunakivi, graniitti, näkymä 120mm
- Reunakivi, graniitti, näkymä 80mm
- Reunakivi, graniitti, näkymä 60mm, tonttiiliittymät ja pyöräpysäköiden kohdalla
- Reunakivi, graniitti, näkymä 40mm, suojatiet
- Reunakivi, graniitti, luiskattu, suojatiet
- Asfaltti viiste pyörätien kohdalla
- Taustanupukiveys
- Pintavesien suunta
- Poistettava / säilytettävä valaisinpylväs
- Huomiolaatariivi linja-autopysäkin reunassa, betonilaatta 30x30
- Pyörätelineet
- Nykyinen porttaali
- Uusi porttaalin sijainti
- Istutettava lehtipuu, runko- ja juuristosuojalla
- Säilytettävä lehtipuu
- oR Roska-astia
- Penkki
- Uusi valaisinpylväs
- Liikennevalo ohjattu risteys

Koordinaattijärjestelmät:
Taso X,Y: ETRS-GK23
(EUREF-FIN)
Korkeus Z: N2000

HYVÄKSYNYT: VIRAN PUOLESTA:
KAUPUNGINOSA: I ja 021 ASEMAKAAVA: 853 60/1959, 853 5/1999 ja 853 55/1991 DIARINUMERO: 5113-2024 LIKENNESUUNNITELMA: L 5279 025 KATULUOKKA: Ajorata 3, jalankulku- ja pyörätie 5
KORVAV PIIRUSTUKSEN: K 5557 082 KORVAV OSITTAIN PIIRUSTUKSEN: -
KORVATTU PIIRUSTUKSELLA: - KORVATTU OSITTAIN PIIRUSTUKSELLA: -

TUNN. MUUTOS TAI TÄYDENNYS PÄIVÄYS SUUNNIT./PIIRT. TARK./HYV.

TURUN KAUPUNKI, KAUPUNKIYMPÄRISTÖ			
KAUPUNKIRAKENTAMINEN			
KAUPUNKIYMPÄRISTÖN TOTEUTUSSUUNNITELU			
KOHDE	SISÄLTÖ		
Lemminkäisenkatu väli: I 25./2004 - Itäinen Pitkätie	KATUSUUNNITELMA Asemapiirustus ja tyyppipoikkileikkaukset		
SUUNNITTELIJA	SUUNNITTELIJAVASTAAJA	TARKASTANUT	MITTAKAAVA
		Jarmo Koivisto	1:500/1:100
PÄIVÄYS	HYVÄKSYJÄ	PIIRUSTUSNUMERO	MUUTOS
	Kari Linnakoski	K 5557 087	
DESTIA A COLAS COMPANY		PIIRUSTUSNUMERO	
Suun.	Hannu Leino	Suun.	
Tark.	Pete Ahonen	Tark.	
Pvm.	30.8.2024	Pvm.	

