


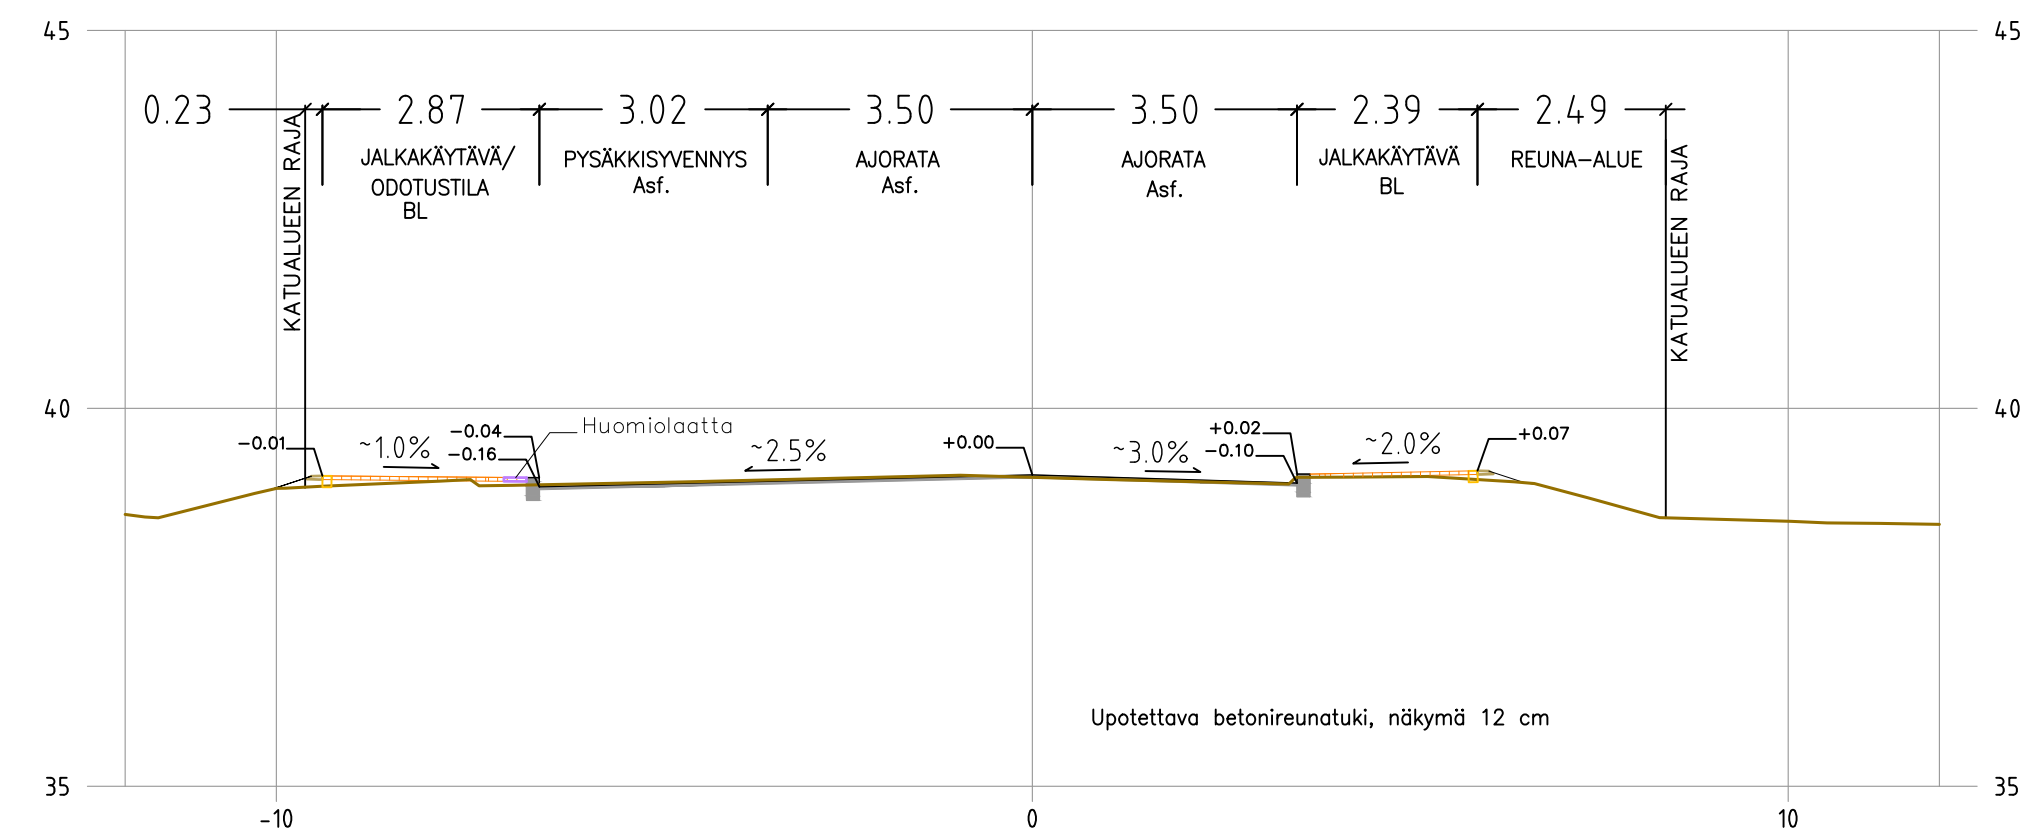


Merkkien selitykset:

- 38.5 SUUNNITELTU KORKEUS
- 38.0 MAANPINNAN KORKEUS
- 38.5 NYKYINEN KORKEUS
- 38.5 SUUNNITELTU KORKEUS
- ASFALTTI, AJORATA
- ASFALTTI, KÄVELY- JA PYÖRÄTIE
- BETONILAATTA, JALKAKÄYTÄVÄ
- VIHERALUE
- BETONIKIVEYS
- REUNATUKI
- REUNATUKI MADALLETTU
- REUNATUKI LUISKATTU
- ASFALTIIVISTE (EI VIIVAA)
- HUOMIOILAATTA
- PINNAN TASAUKSEN TAITE
- NYKYINEN HULEVESIKAIVO
- SUUNNITELTU HULEVESIKAIVO
- POISTETTAVA HULEVESIKAIVO
- HULEVESIKAIVO UMPIKANSI
- PANANNE
- VIRTAAUSSUUNTA
- ROSKA-ASTIA
- PENKKI

Poikkileikkaus 1:100  
KL\_Majoitusmestari  
PL 30



Poikkileikkaus 1:100  
KL\_Majoitusmestari  
PL 85

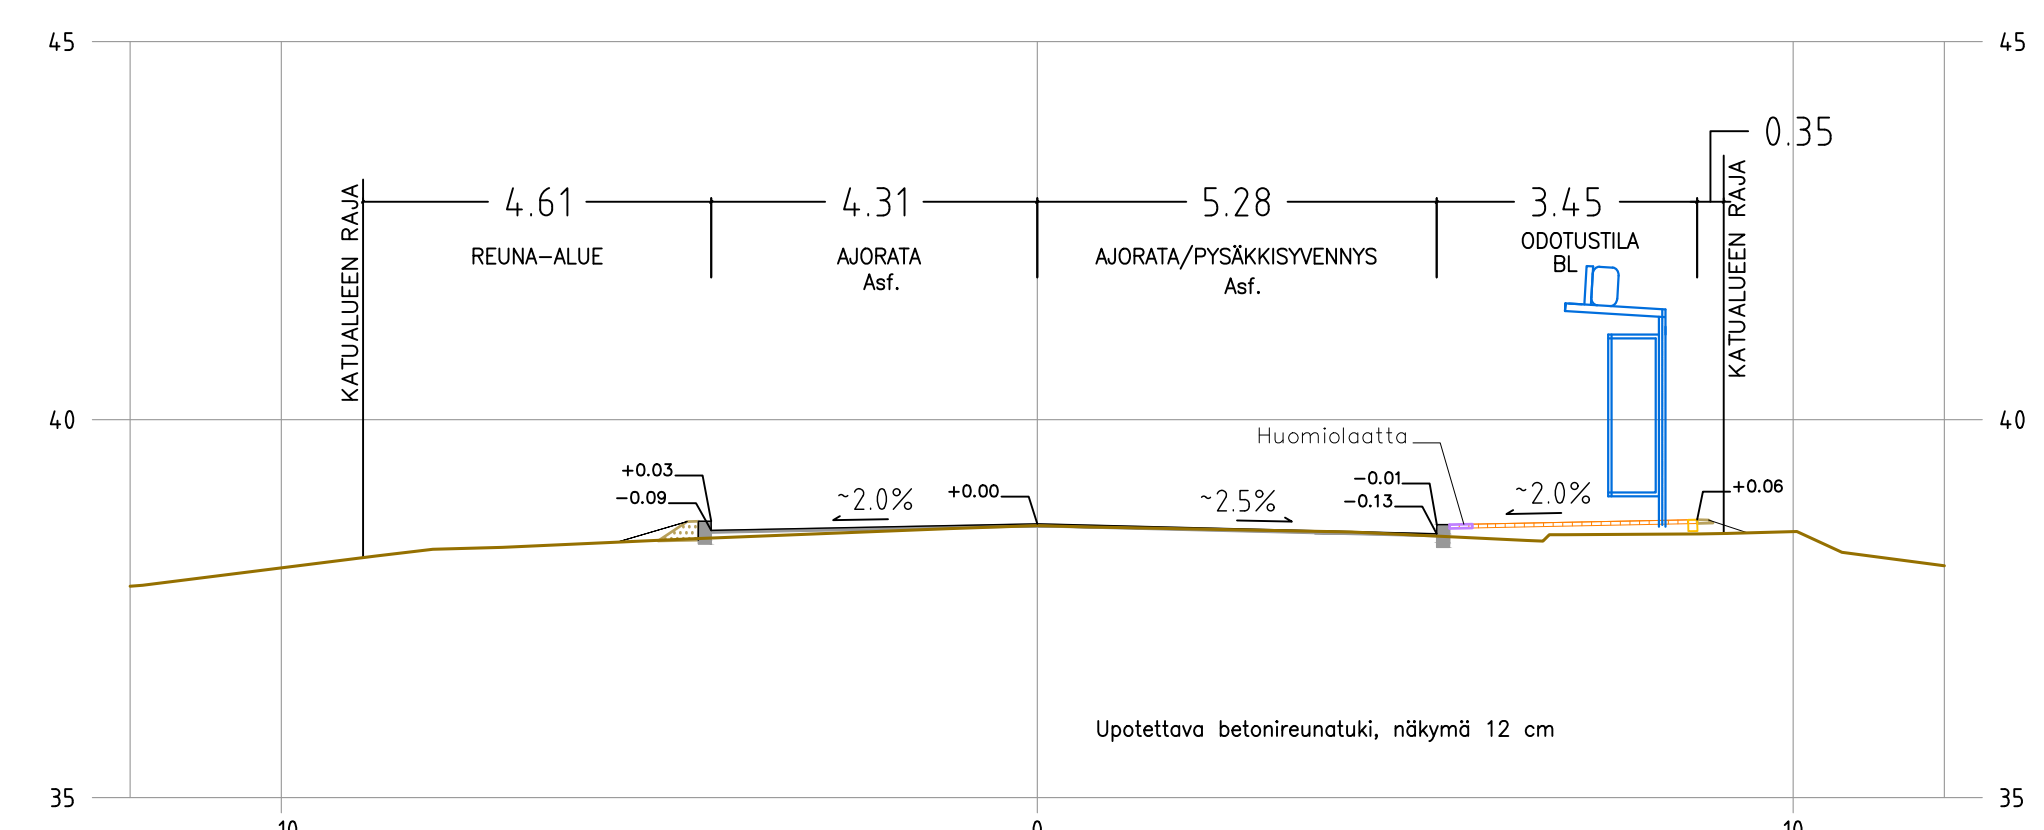

Koordinaattijärjestelmät:  
Isoo X,Y: ETRS-GK23  
(EUREF-FIN)  
Korkeus: Z: N2000

HYVÄKSYNYT:  
VRAN PUOLESTA:

KAUPUNGINOSA: RUNOSMÄKI  
ASEMAKAAVA: 29.9.1970 (1/1970), 28.10.1972 (18/1972),  
DIAGRAMMI: 6799-2024  
KATULOUKKA: 3 JA 5 a

KORVA PIRUSTUKSEN: CT 7410 013  
KORVA OSITTAN PIRUSTUKSEN: C 7410 008, D 7410 009

KORVATTU PIRUSTUKSELLA:  
KORVATTU OSITTAN PIRUSTUKSELLA:

TUNN., MUUTOS TAI TÄYDENNYS: PÄIVÄYS: SUUNNIT./PIIRT.: TARKK./NYV.

TURUN KAUPUNKI, KAUPUNKIYMPÄRISTÖ  
KAUPUNKIRAKENTAMINEN  
KAUPUNKIYMPÄRISTÖN TOTEUTUSSUUNNITTELU

KOHDE: MAJOITUSMESTARINKATU  
Runkolinjapysäkit  
väli Munterinkatu-Piiparinpolku

SISÄLTÖ: KATUSUUNNITELMA  
Asemapiirros  
Tyyppi-poikkileikkaus

SUUNNITTELIJA Ossi Kaila	SUUNNITTELUKUSTAJA Pia Erme	TARKASTAJAT Ossi Kaila	MITTAKAAVA 1:500, 1:100
PÄIVÄYS 21.10.2024	HYVÄKSYJÄ Kari Linnakoski	PIIRUSTUSNUMERO K 7410 014	MUUTOS