
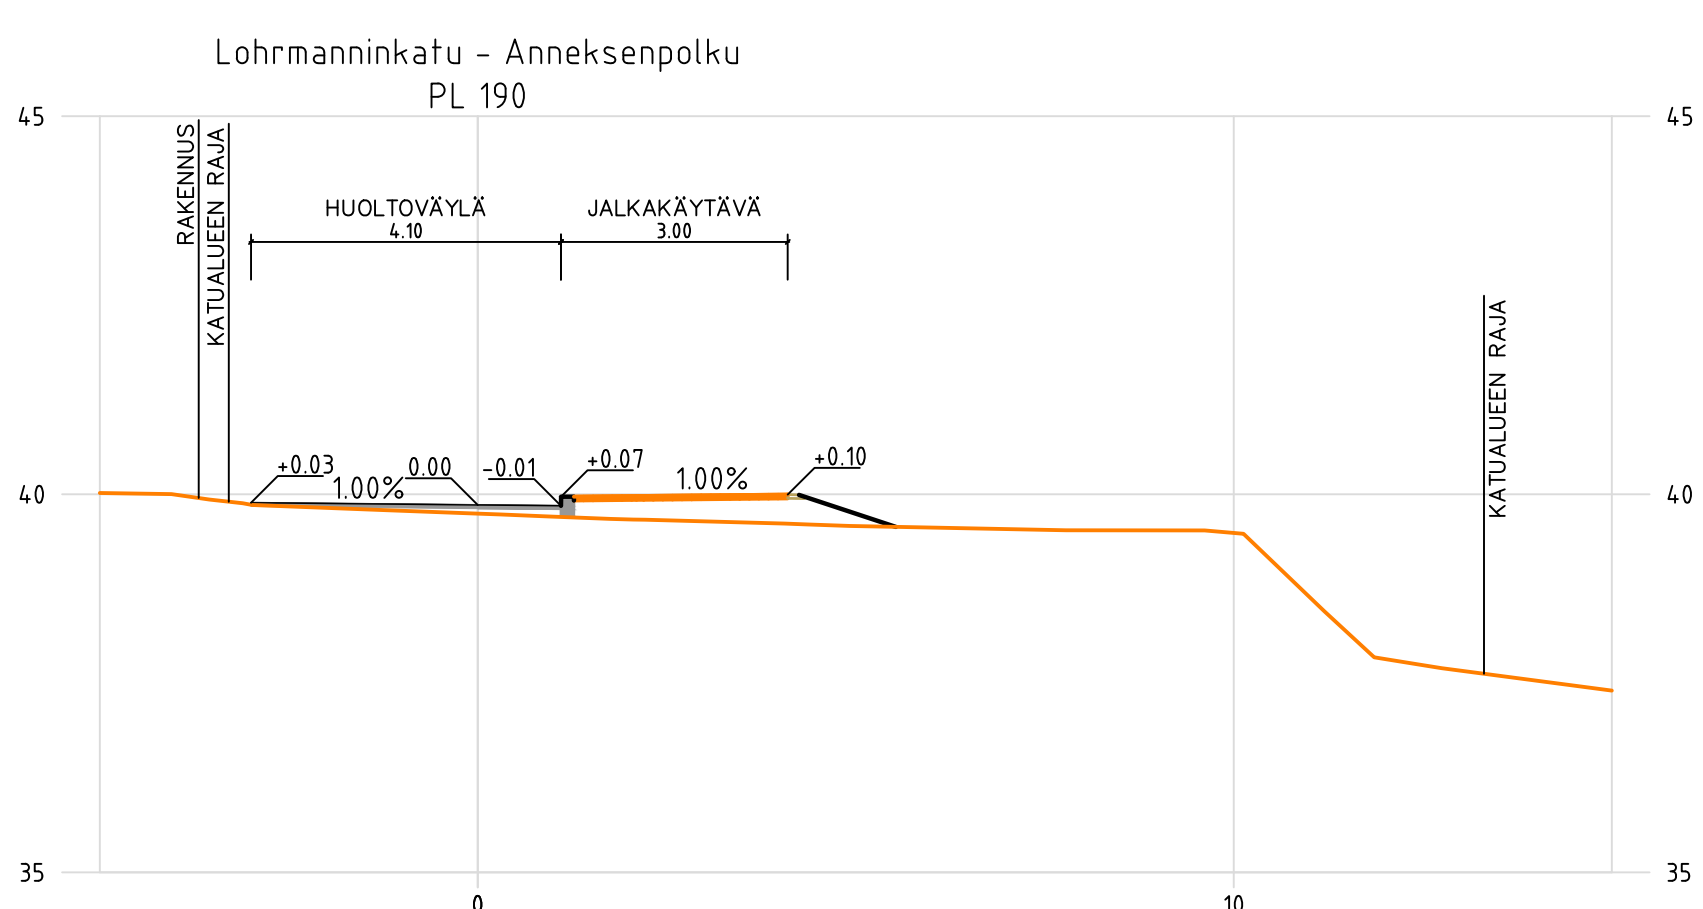


- Merkin selitykset:**
- SUUNNITELTU KORKEUS
 - MAAPINNAN KORKEUS
 - 42.2 SUUNNITELTU KORKEUS
 - ASFALTI, AJORATA
 - ASFALTI, KÄVELY- JA PYÖRÄTE
 - BETONILAATTA, JALKAKÄYTTÄVÄ
 - BETONIKIVIES
 - VIERALUE
 - KALLIOKETO
 - HIOKKALLO
 - VIERALUE
 - PORTAAT
 - MÖLRI
 - TUOMASURI
 - REKUNTOI
 - REKUNTOI MADALLETTU
 - NYKYINEN HULEVESKANO
 - SUUNNITELTU HULEVESKANO
 - PAINANNE
 - VIRTAAUSSUUNTA
 - AKOIHTEYS TONTILLE

Koordinaattijärjestelmä:
Taso X,Y: ETRS-GK23
(EUREF-FIN)
Korkeus Z: N2000

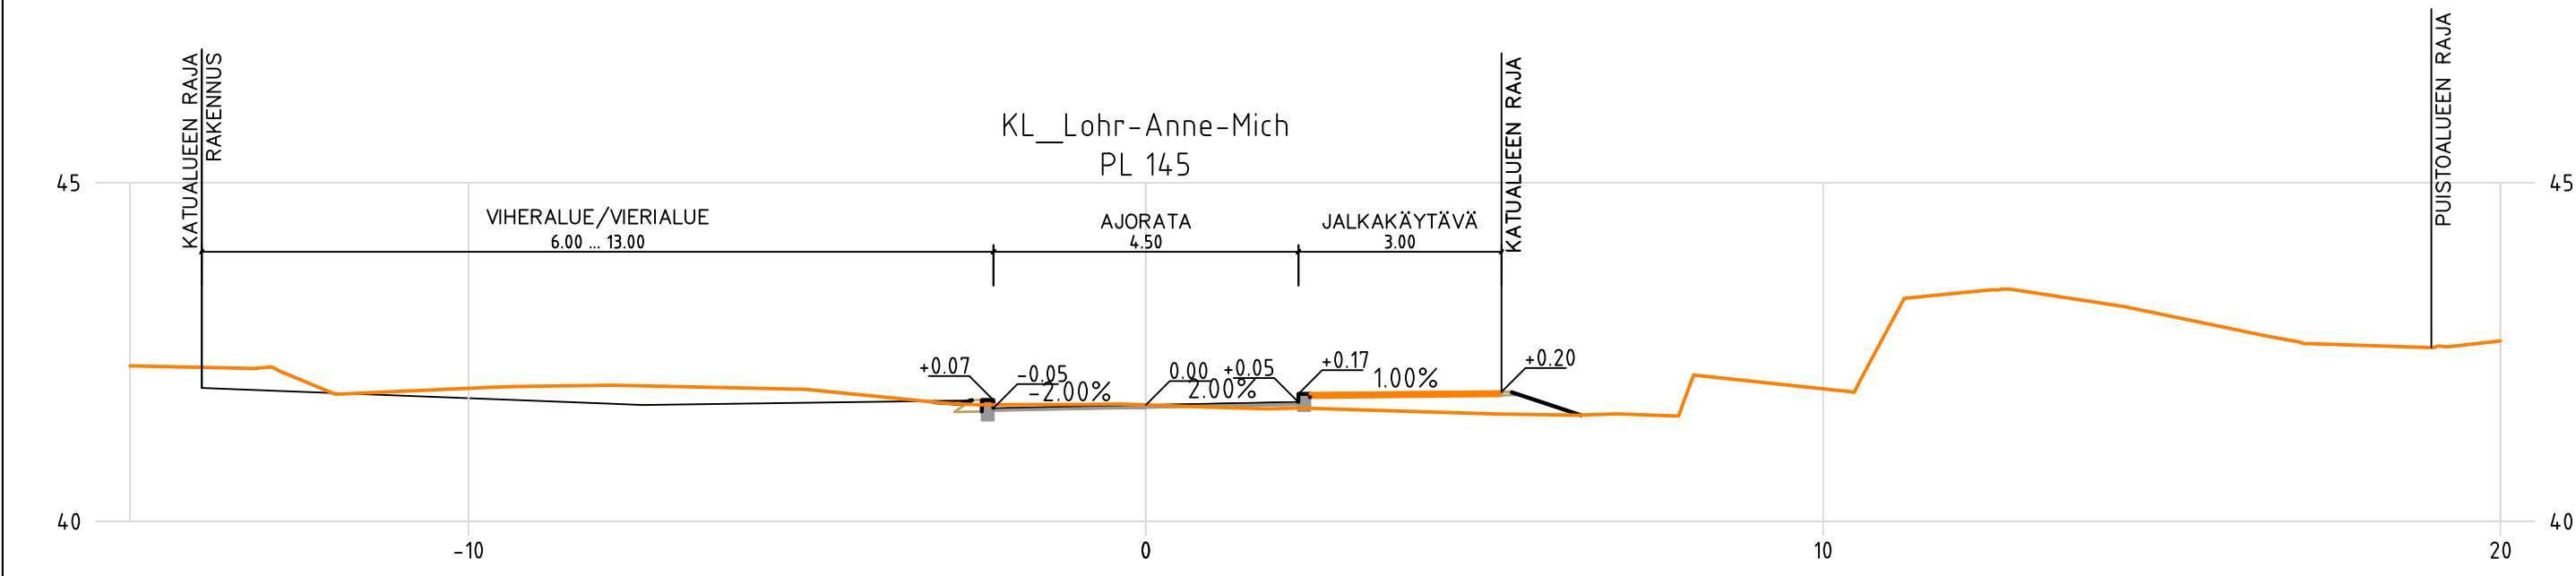

HYVÄKSYNTY:	
VIIVAN PUOLESTA:	
KAUPUNKINOSA: VIII	
ASEMAKAAVA: 30.6.2018 (2/2016), 9.1.2010 (49/2002)	
DIAMETRI: 8001-2024	
KATULEIKKA: 3 JA 5 a	
KORVAV PIIRUSTUKSEN:	
KORVAV OSITTAIN PIIRUSTUKSEN: K 9031 002, R 9031 004, K 9055 001, D 9055 002	
KORVATTU PIIRUSTUKSELLA:	
KORVATTU OSITTAIN PIIRUSTUKSELLA:	

TURUN KAUPUNKI, KAUPUNKIYMPÄRISTÖ		SISÄLTÖ	
KAUPUNKIRAKENTAMINEN		KATU- PIIRUSTUSSUUNNITELMA	
KAUPUNKIYMPÄRISTÖN TOTEUTUSSUUNNITTELU		Asemapiirros	
		Tyyppipoikkileikkaukset	
LOHRMANNINKATU			
SUUNNITTELIJA Aatto Koskinen	SUUNNITTELUVAUVAJA Pia Erme	TARKASTAJAT Aatto Koskinen	MITTAKAAVA 1:500, 1:100
PÄIVÄYS 27.11.2024	HYVÄKSYJÄ Kari Linnakoski	PIIRUSTUSNUMERO KW 9034 007	MUUTOS