

MERKINTÖJEN SELITYKSIÄ

- Asfaltti, Ajorata
- Nurmi
- Sora
- Sora, Piennar
- suunniteltu maanpinta
- nykyinen maanpinta
- Keskilinja ja suunniteltu korkeusasema
- Korttelinumero
- Tonttinumero
- Osoitenumero
- Nykyinen säilytettävä puu
- Nykyinen säilytettävä pensasaita
- Reunatuki, betoni, h=8 cm
- Reunatuki, betoni, madallettu h=6 cm
- Nykyinen hulevesikanava
- Suunniteltu hulevesikanava
- Nykyinen kaivo
- Hulevesikaivo, suunniteltu
- Nykyinen valaisin
- Suunniteltu valaisin
- Nykyinen sähkötolppa
- Avokallio
- Suunniteltu avo-oja
- Virtaussuunta
- Suunniteltu kaide
- Katualueenraja

Koordinaattijärjestelmät:
Taso X,Y: ETRS-GK23
(EUREF-FIN)
Korkeus Z: N2000

HYVÄKSYNYT:
VIRAN PUOLESTA:


KAUPUNGINOSA: PIKISAARI 053
ASEMAKAAVA: 853 12/1981 (04.05.1987)
DIARINUMERO: 7953-2024
LIKENNESUUNNITELMA:
KATULUOKKA: 5

KORVAA PIIRUSTUKSEN:
KORVAA OSITTAIN PIIRUSTUKSEN: D 6507 006


KORVATTU PIIRUSTUKSELLA:
KORVATTU OSITTAIN PIIRUSTUKSELLA:

TUNN. MUUTOS TAI TÄYDENNYS: PÄIVÄYS: SUUNNIT./PIIRT.: TARK./HYV.:


POIKKILEIKKAUS 1:100
Fregattikatu
PL =5
Plv =0-21

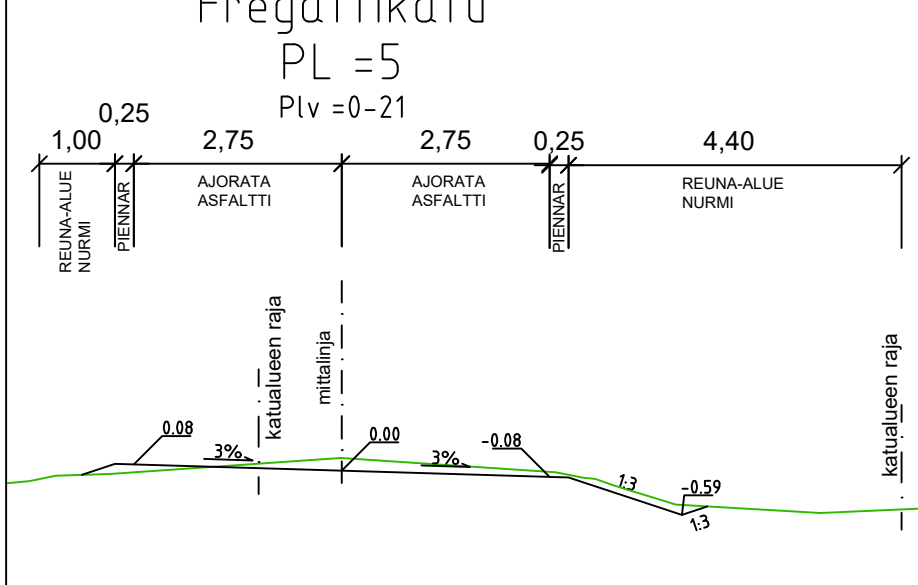


POIKKILEIKKAUS 1:100
Fregattikatu
PL =35
Plv =21-35

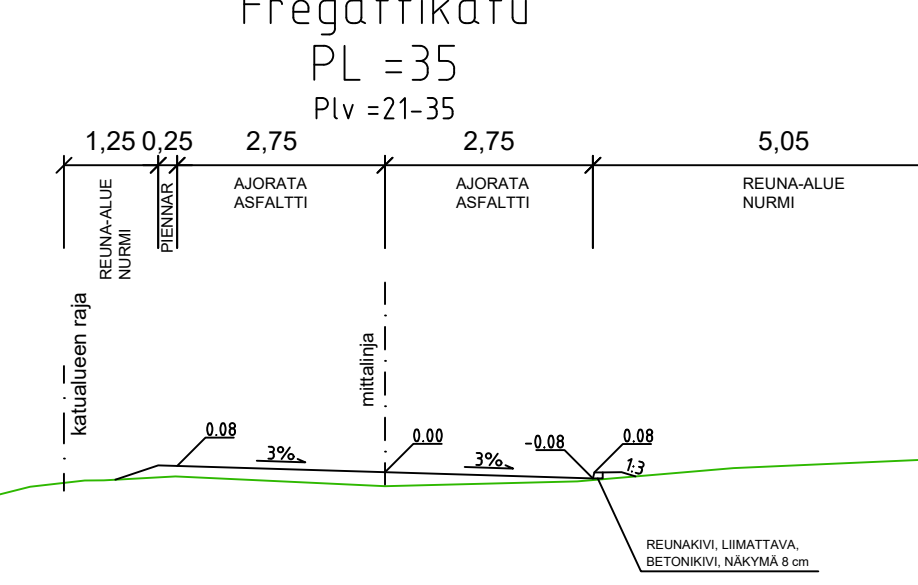


POIKKILEIKKAUS 1:100
Fregattikatu
PL =70
Plv =35-86

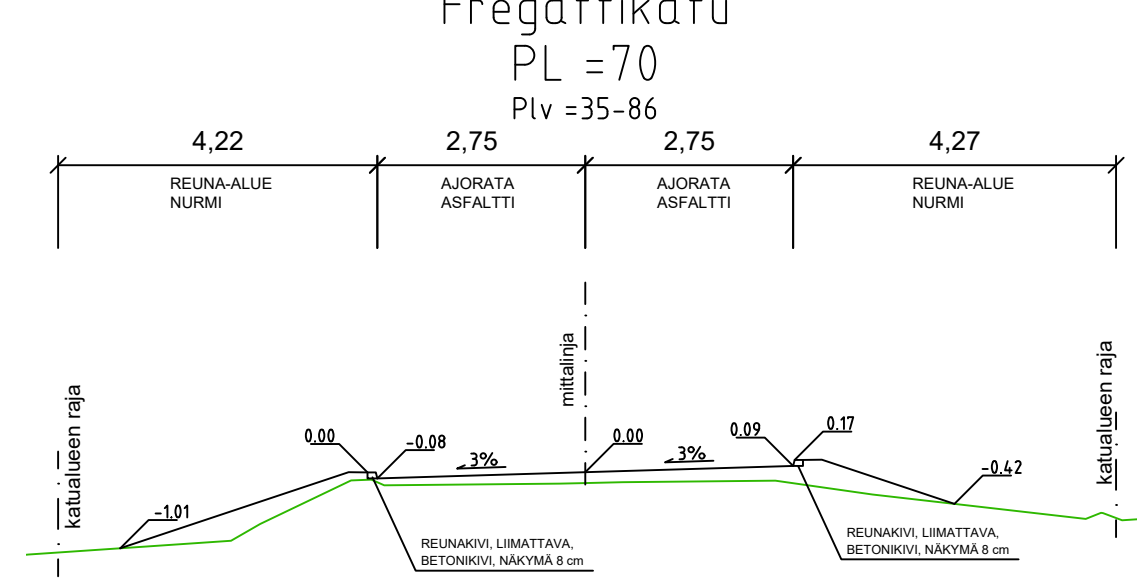

POIKKILEIKKAUS 1:100
Fregattikatu
PL =120

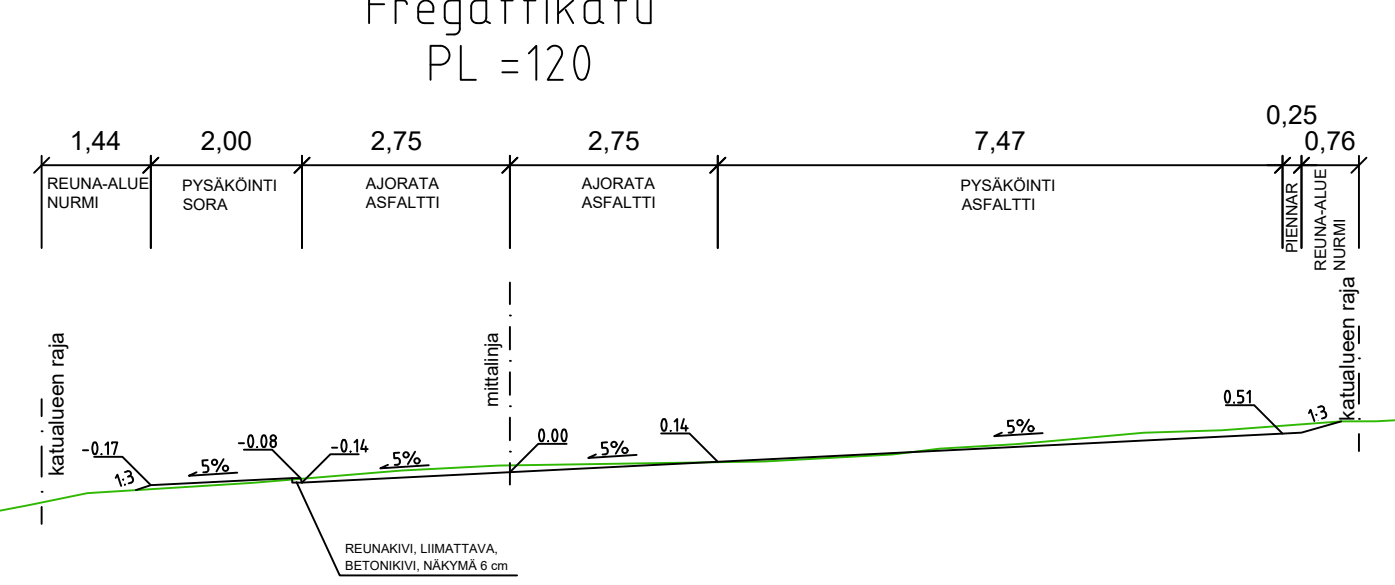

POIKKILEIKKAUS 1:100
Luotsinankatu
PL =40

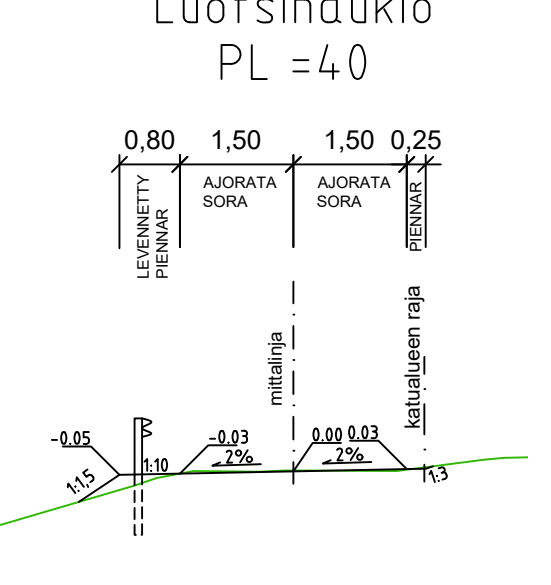

TURUN KAUPUNKI, KAUPUNKIYMPÄRISTÖ
KAUPUNKIRAKENTAMINEN
KAUPUNKIYMPÄRISTÖN TOTEUTUSSUUNNITELMA

KOHDE: Fregattikatu Laivasaarenpuistikko
SISÄLTÖ: KATU- JA PUISTOSUUNNITELMA

SUUNNITELIJA FCG	SUUNNITTELUAVUSTAJA FCG	TARKASTANUT	MITTAKAAVA 1:500, 1:100
PÄIVÄYS 5.11.2024	HYVÄKSYJÄ	PIIRUSTUSNUMERO KW 6507 009	MUUTOS

FCG	FCG Finnish Consulting Group Oy Säterninkatu 22 20100 Turku Puh. 0104090 www.fcg.fi	HYV. 5.11.2024 J.Vesterberg
		TARK. 5.11.2024 T.Alatalo
		LAAT. 5.11.2024 T.Salminen