

MERKINTÖJEN SELITYKSIÄ

- Asfaltti, Ajorata
- Sora
- Nurmi
- Betonikiveys
- suunniteltu maanpinta
nykyinen maanpinta
- Keskiinja ja suunniteltu korkeusasema
- Korttelinumero
- Tonttinumero
- Osoitenumero
- Reunatuki, betoni, h=12 cm
- Nykyinen säilytettävä puu
- Nykyinen kaivo
- Ojan painanne
- Virtaussuunta
- Suunniteltu rumpu
- Nykyinen aita
- Uusi aita
- Katualueenraja

Koordinaattijärjestelmät:
Taso X,Y: ETRS-GK23
(EUREF-FIN)
Korkeus Z: N2000



HYVÄKSYNYT:
VIRAN PUOLESTA:

KAUPUNGINOSA: PIKISAARI 053
ASEMAKAAVA: 853 12/1981 (04.05.1987)
DIARINUMERO: 7954-2024
LIKENNESUUNNITELMA:
KATULUOKKA: 5

KORVAA PIIRUSTUKSEN:
KORVAA OSITTAIN PIIRUSTUKSEN: PT 7585 003, D 6507 007

KORVATTU PIIRUSTUKSELLA:
KORVATTU OSITTAIN PIIRUSTUKSELLA:

TUNN. MUUTOS TAI TÄYDENNYS: PÄIVÄYS: SUUNNIT./PIIRT.: TARK./HYV.:

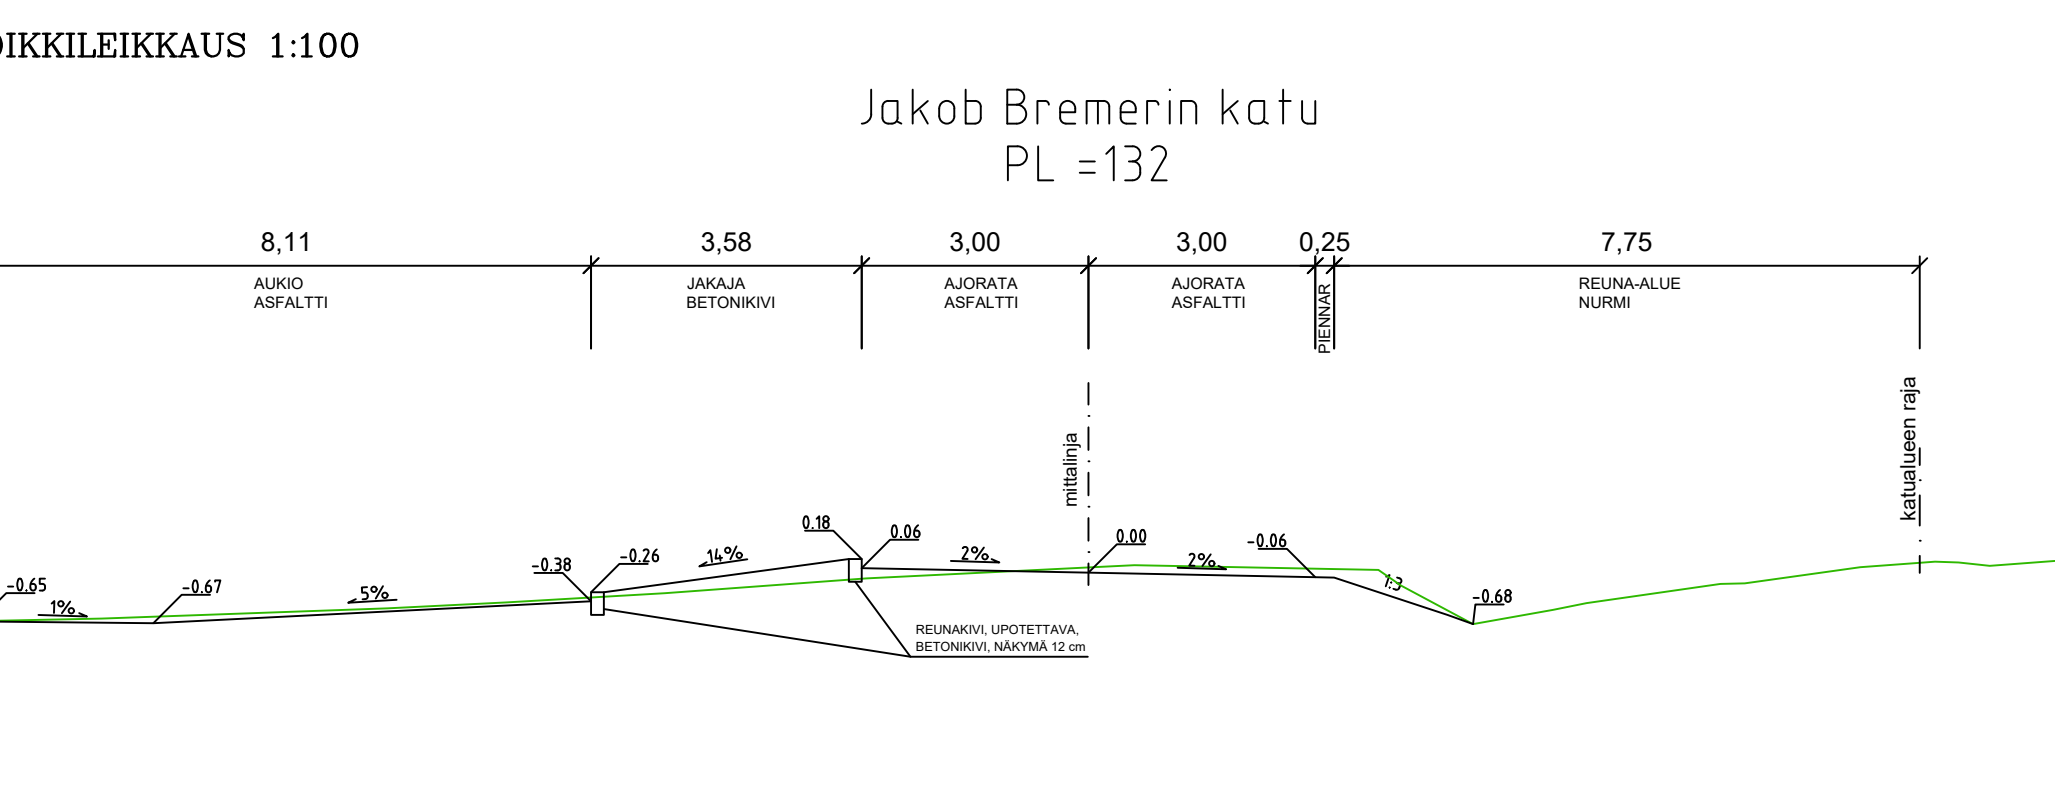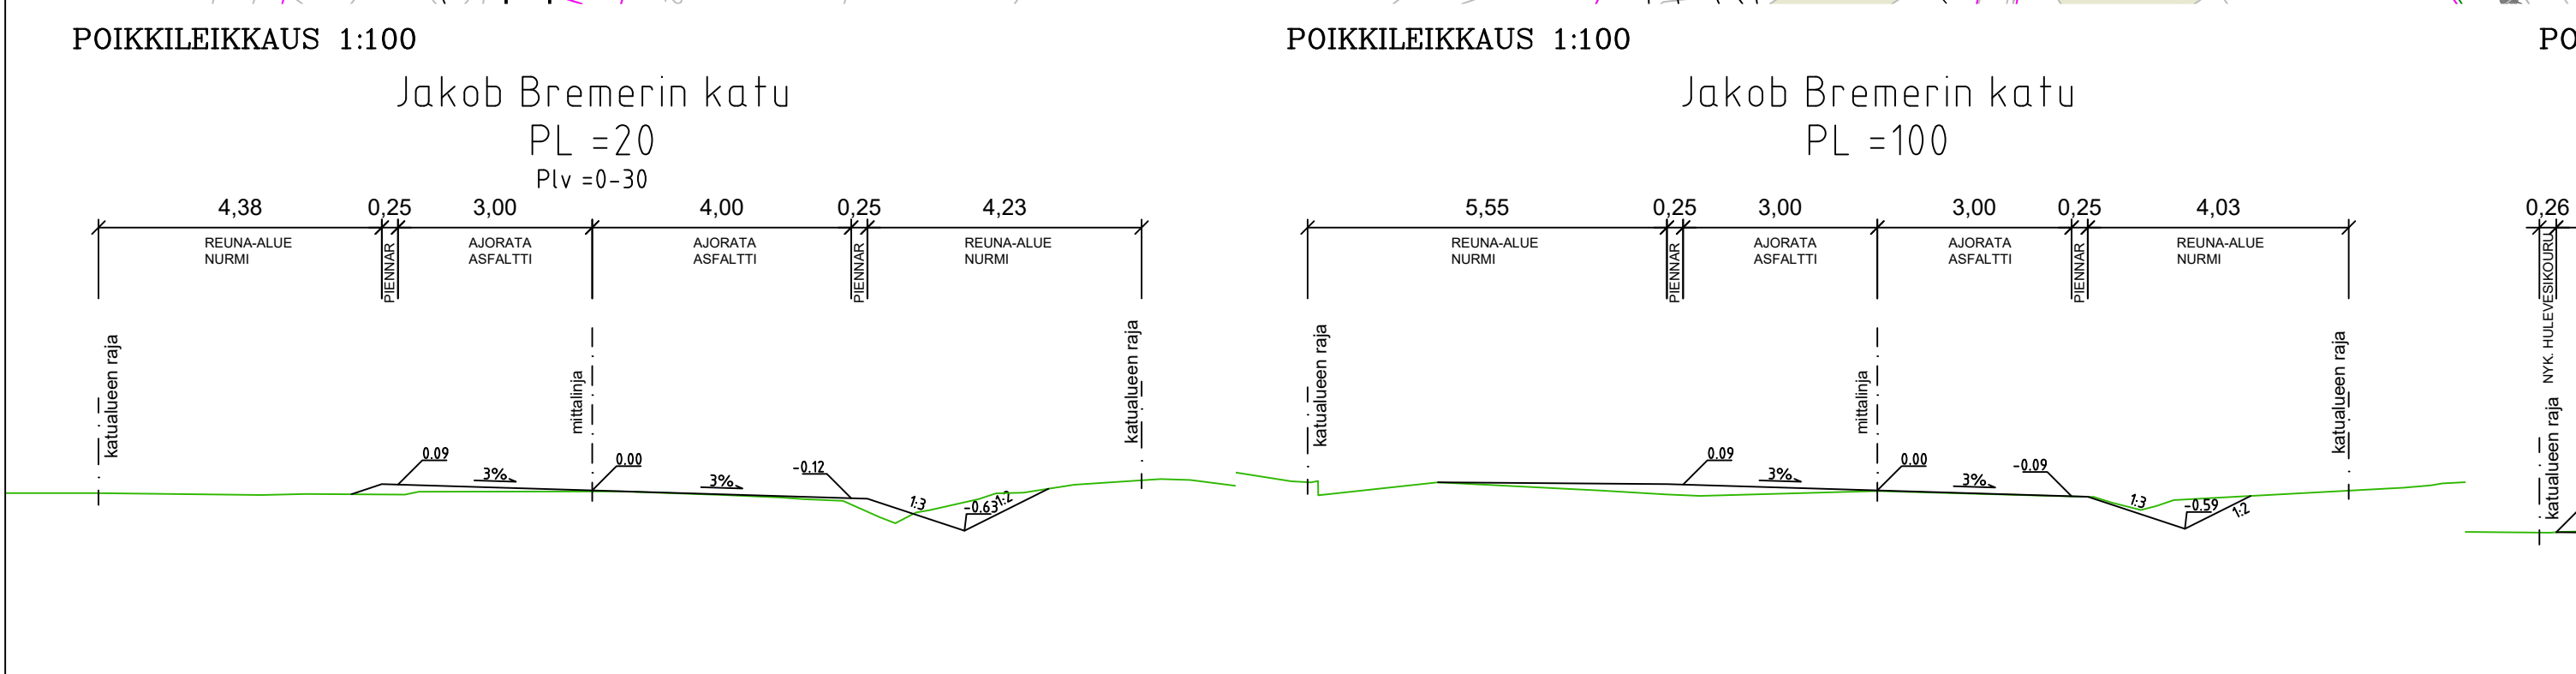

TURUN KAUPUNKI, KAUPUNKIYMPÄRISTÖ

KAUPUNKIRAKENTAMINEN
KAUPUNKIYMPÄRISTÖN TOTEUTUSSUUNNITTELU

KOHDE: Jakob Bremerin katu
Väiillä Merenkävijänkatu –
Fregattikatu

SISÄLTÖ: KATUSUUNNITELMA

SUUNNITTELIJA FCG	SUUNNITTELUAVUSTAJA FCG	TARKASTANUT	MITTAKAAVA 1:500, 1:100
PÄIVÄYS 5.11.2024	HYVÄKSYJÄ	PIIRUSTUSNUMERO K 7585 009	MUUTOS

FCG Finnish Consulting Group Oy
Säntämäkatu 22
20100 Turku
Puh. 0104090
www.fcg.fi

HYV.	5.11.2024	J.Vesterberg
TARK.	5.11.2024	T.Alatalo
LAAT.	5.11.2024	T.Salminen