RISTIKKOPYLVÄS

ROSKA-ASTIA

PYÖRÄTELINE

LYHTYVALAISIN

OPASTEPYLONI

KIVIPOLLARI
"MALLI TEATTERIAUKIO"

KIVIPOLLARI
"MALLI AKATEMIANKATU"

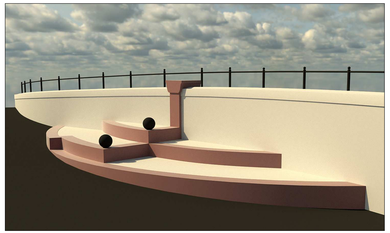

KAAREVA ISTUSKELUPORTAIKKO

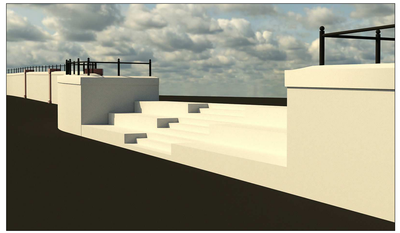

KULKU- JA ISTUSKELUPORTAIKKO

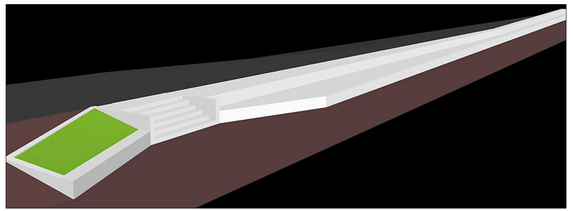

TUKIMUURI / ISTUSKELUPORTAIKKO JA KULKUPORTAIKKO
RATIN JA LAITURIN VÄLILLÄ

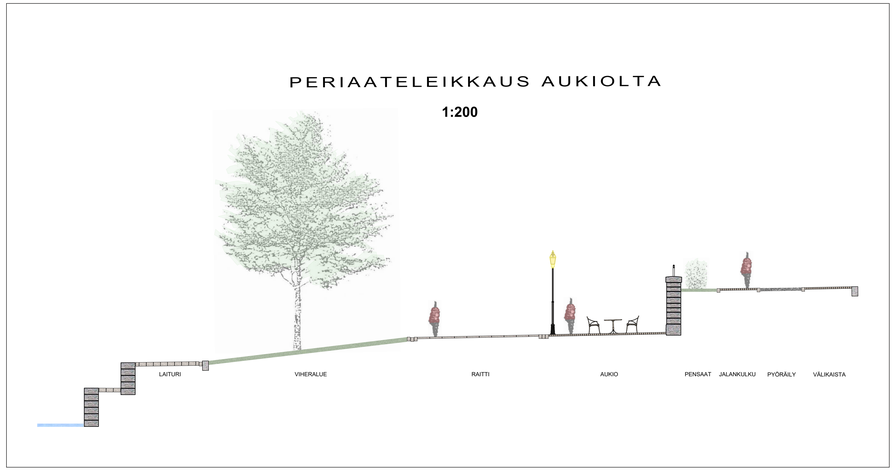

MERKKIEN SELITYS

ASFALTTI:	
KIVILAATTA 500 x 500 x 80 MM, REFERENSSINÄ KORPILAHDEN VAALEANPUNAINEN (PERMANKEIDEN, PUNERTAVA), YLÄPINTA POLTETTU TAI EVOLUTION LINE, SIVUT SAHAATTU, TIILIASONTA	RAITTI
KORNIVAKI, 100 X 100 X 80 MM, REFERENSSINÄ KORPILAHDEN VAALEANPUNAINEN (PERMANKEIDEN, PUNERTAVA), YLÄPINTA POLTETTU TAI EVOLUTION LINE, SIVUT LOHKOTTU, RUUTIASONTA	RAITTI
KIVIPÄÄLLYSTE: (INUPUKKI, KOURUKIVI 200 MM JA 270 MM) "KAUPPATORIN KANTAPALOSTA", PUNERTAVAT SÄVYT	AUKIO
NUPUKIVI, "KAUPPATORIN KANTAPALOSTA", PUNERTAVAT SÄVYT	KÄYTÄVÄT RATIN JA LAITURIN VÄLILLÄ
KORNIVAKI, GRANITTI, VAIHIA, PUNAVIHREÄT SÄVYT, TIILIASONTA	AUKIO JA KAAREVA ISTUSKELUPORTAIKKO
NUPUKIVI, VAIHIA, "KAUPPATORIN KANTAPALA", PUNERTAVAT SÄVYT	RAJAUS AUKION JA RATIN VÄLILLÄ
TAUSTAMUPU, VAIHIA, TÄYSIKORKEA	YHDEN JA KOLMEN KIVEN RAJAUKSET
NUPUKIVIKOURU, VAIHIA NUPUKIVI, TÄYSIKORKEA	VESIKOURUT RATIN JA NURMIALUEEN VÄLILLÄ SEKÄ LAITURILLA
KIVILAATTA 300 x 600 x 80 MM, REFERENSSINÄ VAPAALAIVRIEN MUSTA DIABASIE, "SLIPEKA PINKATTU, SIVUT SAHAATTU, TIILIASONTA	HUOMIORATA
REUNAKIVI, GRANITTI, 200 MM, PINKATTU, VAIHIA	AJORADAN JA HUOLTOSAARIKKEIDEN REUNASSA SEKÄ LAITURILLA
REUNAKIVI, GRANITTI, 200 MM, PINKATTU, VAIHIA, TAI PINKATTU / KARREAMAATTU, PUNERTAVA / RUSKEHTAVA	VÄLIKAISTALLA
KAAREVA TUKIMUURI - KURUN PUNARUSKEA GRANITTI, REFERENSSINÄ "MAYVAT PINNAT" (MAEMMA POLTETTU) HATTURAVA KARREAMAATTU + TÄSMÄMUOKI, KULMAMINKI JA PULVERMAALI, RAL 9011, GRAPHITE BLACK	
ISTUSKELU- JA KULKUPORTAIKKO, KURUN PUNARUSKEA GRANITTI, PINTAASEITELYT, MAYVAT PINNAT POLTTO ISTUKELUPORTAIKKO, POLTTO KULKUPORTAIKKO, KARREAMAATUS + KÄLLOHEIS, TÄSMÄ, KULMAMINKI JA PULVERMAALI, RAL 9011, GRAPHITE BLACK	
KAAREVA ISTUSKELUPORTAIKKO, KURUN PUNARUSKEA GRANITTI, PINTAASEITELYT, MAYVAT PINNAT POLTTO	
TUKIMUURI / ISTUSKELUPORTAIKKO JA KULKUPORTAIKKO, REFERENSSINÄ KORPILAHDEN VAALEANPUNAINEN (PERMANKEIDEN, PUNERTAVA) PINTAASEITELYT, MAYVAT PINNAT TUKIMUURI / ISTUSKELUPORTAIKKO, POLTTO KULKUPORTAIKKO, KARREAMAATUS	
ROSKA-ASTIA, "PAPPERSKORG", SYARUMS BRUK, MUSTA	
KIVIPOLLARI, MALLI "MAATEMIANKATU", REFERENSSINÄ KORPILAHDEN VAALEANPUNAINEN	
KIVIPOLLARI, MALLI "TEATTERIAUKIO", REFERENSSINÄ KORPILAHDEN VAALEANPUNAINEN	
OPASTEPYLONI	
ISTUIN: "S. POSTO" / " MIRAMONDO, VIIRI: MARONE (RUSKEA), L = 1470/380/1470/1470 JE OBL PITUUS: 120 CM	
PYÖRÄTELINE, "URBAN", VESTRE, KULMAMINKITTY JA MAALATTU, RAL 9011 GRAPHITE BLACK	
LYHTYVALAISIN + VALURAUTAPYLVÄS, MALLI "SANNMANN", MUSTA	
KANNATINPYLVÄS, NELJÄKLAANNIN RISTIKKOMALLI, RAL 7036, AGATE GREY	
ISO KATUPUU	
PUU, OLEVA	
ISO KATUPUU + RUMUSRUUSUA, "LAUCHHAMP", NOLA, KULMAMINKITTY JA MAALATTU, MUSTA RAL 9005, JET BLACK MAARITELJÄ 1500 MM + TUKIKEHIKKO, "RONDELLO", MEIERGUISS	
PENSAS	
NURMI	

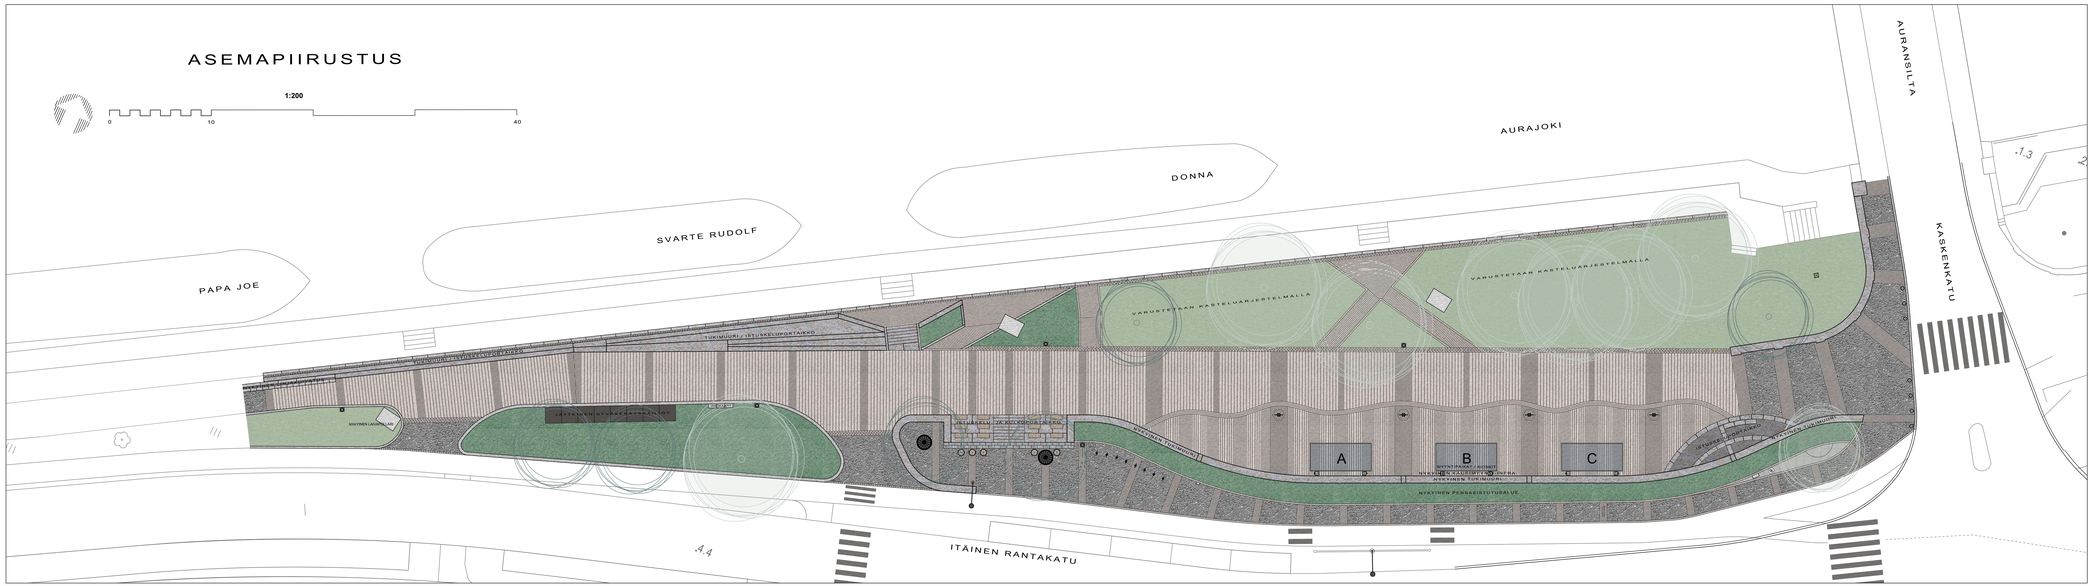

KOORDINAATTIJÄRJESTELMÄT:
TASO X,Y: ETRS-GK23(EUREF-FIN)
KORKEUS Z: N2000

HYVÄKSYNTÄ
VIRAN PUOLESTA:

KAUPUNGINOSA	003 III	
ASEMAKAVA	03.07.1897	I/1897
DIARINUMERO	7955-2024	
KATULUOKKA	II	

KORVAA PIIRUSTUKSEN:
KORVAA OSITTAIN PIIRUSTUKSEN:

KORVATTU PIIRUSTUKSELLA:
KORVATTU OSITTAIN PIIRUSTUKSELLA:

TUNN.	MUUTOS TAI TÄYDENNYS	PÄIVÄYS	SUUNNIT. PIIRT.	TARK.HYV.

TURUN KAUPUNKI, KAUPUNKIYMPÄRISTÖ
KAUPUNKIRAKENTAMINEN
KAUPUNKIYMPÄRISTÖN HANKESUUNNITTELU

Puistokatu 5
20100 Turku

KOHDE	SISÄLTÖ
ITÄINEN RANTAKATU Rantaväylä Olavinpuiston kohdalla	YMPÄRISTÖSUUNNITELMA

SUUNNITTELIJA	SUUNNITTELUAVUSTAJA	TARKASTANUT	MITTAKAAVA
Tomi Hangisto	JRta	*Tomi Hangisto*	1:200, 1:100
PÄIVÄYS	HYVÄKSYJÄ		PIIRUSTUSNUMERO / MUUTOS
26.11.2024		*MIKA LAINE*	W 5601 141_1