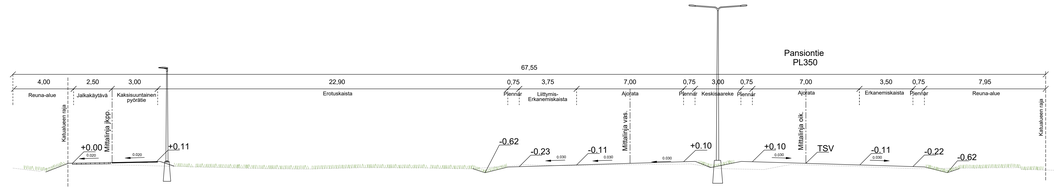

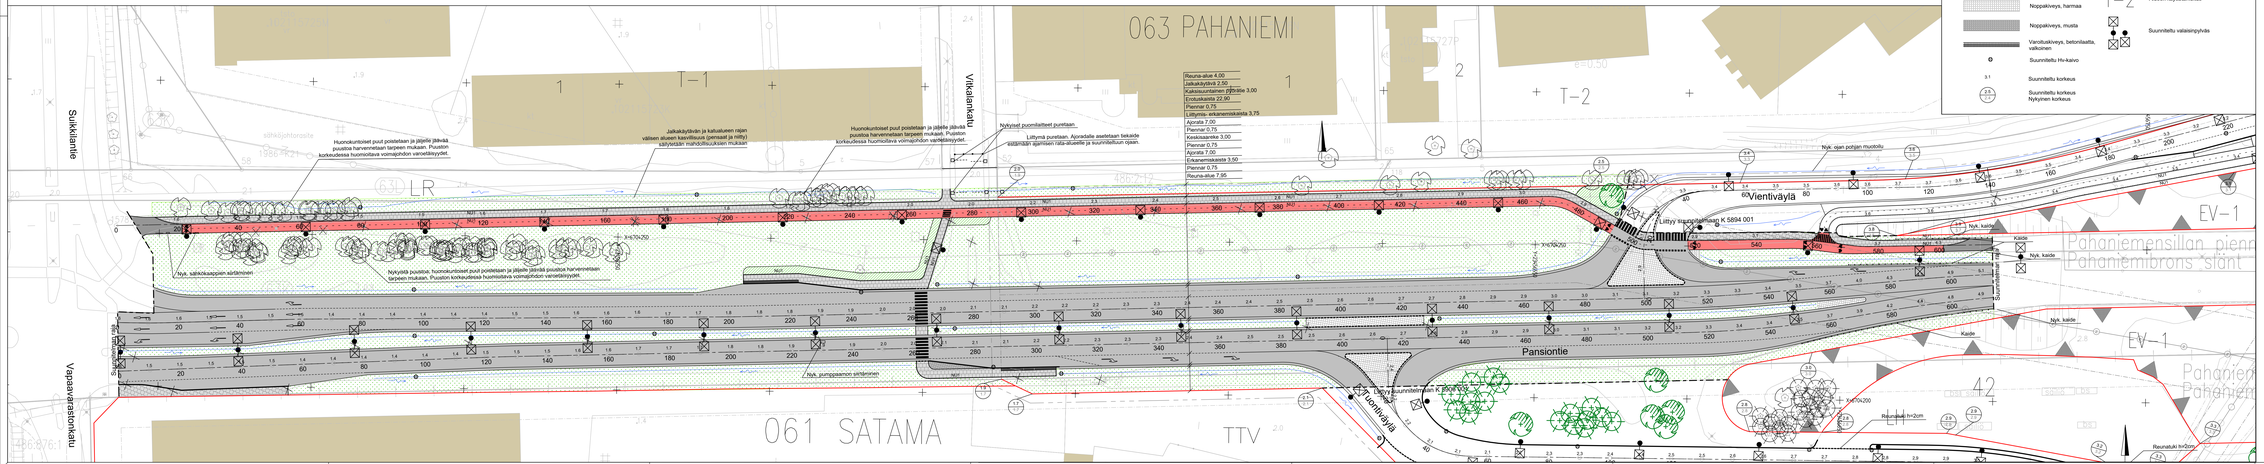

MERKINTÖJEN SELITYKSET:

- Katualueen raja
- Reunatuki
- Madalletttu/uskattu reunatuki
- Nupukiviraita
- Materiaaliraja
- Oja
- Ajokaide
- Ajorata, asfaltti
- Pyörätie, asfaltti
- Niitty
- Istutusalue; pensaita ja perennoja
- Betonilaatta, harmaa
- Noppakiveys, harmaa
- Noppakiveys, musta
- Varoituskiveys, betonilaatta, valkoinen
- Suunniteltu Hv-kaivo
- 3,1 Suunniteltu korkeus
- 3,5 (3,4) Suunniteltu korkeus Nykyinen korkeus
- Poistettava rakenne
- Poistettava lehtipuu
- Poistettava lehtipensas
- Säilytettävä lehtipuu
- Säilytettävä lehtipensas
- Istutettava lehtipuu
- 1 Tontinnumero
- 38 Korttelinnumero
- T–2 Alueen käyttötarkoitus
- Suunniteltu valaisinpylväs

Koordinaatti/korkeustaso:
Tase: KJY: ETRS–GK23
(EUREF–FIN)
Korkeus: N2000

YHTEYSHENKILÖT:	
VIRKA: PUOLESTA:	
KAUPUNGINOSA:	Pahaniemi
KÄSIKIRJAN:	19.6.2023 (9/2019)
SIIMPIKIRJAN:	5260–2024
LIIKENNEJURISTILAN:	Pahaniemenkilen alueen alustavat liikenne@pelatayt
KATSELUOKKA:	Kjnrsta 1: jalankulku– ja pyöräliike 5
KOPIAN PIIRUSTUKSEN:	
KOPIAN OSITTAIN PIIRUSTUKSEN:	K 4803 152, D 4803 105, 106, 101, 102.
KOPIATTU PIIRUSTUKSELLA:	
KOPIATTU OSITTAIN PIIRUSTUKSELLA:	

TARK.	MUUTOS TA. TIEDOKSEEN	HYVÄKS.	TUUSAAR.PVMM.	TARK./HYV.

TURUN KAUPUNKI, KAUPUNKIYMPÄRISTÖ
KAUPUNKIRAKENTAMINEN
KAUPUNKIYMPÄRISTÖN TOTEUTUSSUUNNITTELU

Puutarhakatu 9
20100 Turku

URAK.A PIIRUSTUKSET:	
PANSIONTIE	
VAPAAVARASTONKATU - PAHANIEMEN	
SILTA	
PIIRUSTUKSEN NIMIKE:	KATUSUUNNITELMA JA YLEISTEN ALUEIDEN SUUNNITELMA
	Asemapiirustus, tyyppipoikkileikkaus

SUUNNITTELIJA:	SUUNNITTELUVAIHE:	LAATIJA/HYV.:	MITTAKAAVA:	
		Jarmo Kovalainen	T:500,1:100	
PÄIVÄYS:	PIIRUSNUMERO:			
13.11.2024	Pääsuunnitelma			K 4803 181

wsp
WSP Finland Oy
Käsityöläiskatu 21
PL 1700
20101 Turku, Finland
wsp.com

SUUNNITTELIJA:	
Heikki Tuija-Välitalo	
Heikki:	13.11.2024
PÄÄSUUNNITTELIJA:	Jirki Rautiainen
VASTUUHENKILÖ:	Heikki Tuija-Välitalo