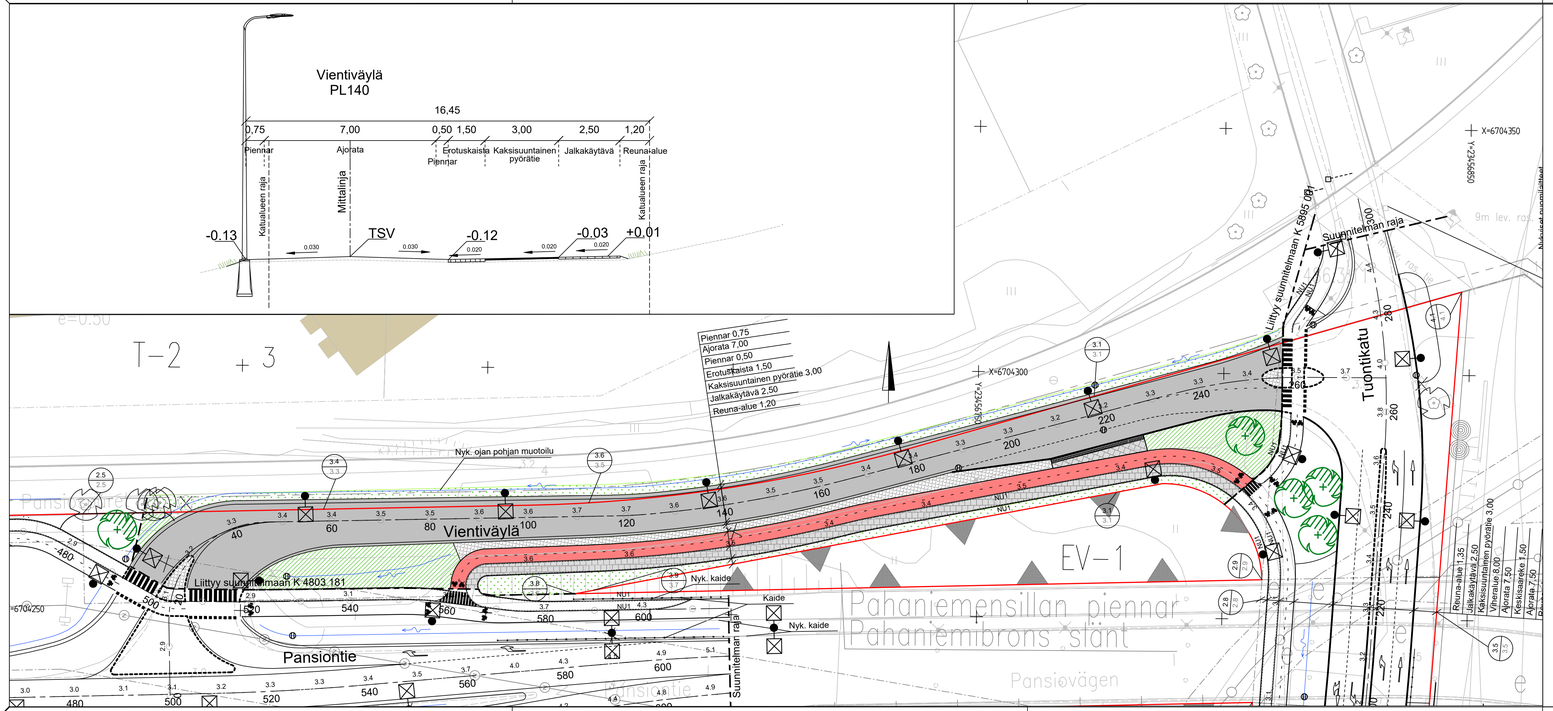

MERKINTÖJEN SELITYKSET:

- Katualueen raja
- Reunatuki
- Madallettu/luiskattu reunatuki
- Materiaaliraja
- NU1 Nupukiviraita
- Oja
- Ajorata, asfaltti
- Pyörätie, asfaltti
- Niitty
- Istutusalue; pensaita ja perennoja
- Betonilaatta, harmaa
- Noppakiveys, harmaa
- Varoituskiveys, betonilaatta, valkoinen
- Suunniteltu Hv-kaivo
- 3.1 / 3.1 Suunniteltu korkeus
- 2.5 / 2.4 Suunniteltu korkeus Nykyinen korkeus
- Poistettava rakenne
- Poistettava lehtipuu
- Säilytettävä lehtipuu
- Istutettava lehtipuu
- 1 Tontinnumero
- 38 Korttelinnumero
- T-2 Alueen käyttötarkoitus
- Suunniteltu valaisinpylväs

Koordinaattijärjestelmät:
Taso X,Y: ETRS-GK23
(EUREF-FIN)
Korkeus Z: N2000

HYVÄKSYNYT:
VIRAN PUOLESTA:

KAUPUNGINOSA: Pahaniemi
ASEMAKAAVA: 19.6.2023 (8/2019)
DIARINUMERO: 5262–2024
LIIKENNESUUNNITELMA: Pahaniemensillan alueen alustavat liikennejärjestelyt
KATULUOKKA: Ajorata 3, jalankulku– ja pyörätie 5

KORVAA PIIRUSTUKSEN:
KORVAA OSITTAIN PIIRUSTUKSEN:

KORVATTU PIIRUSTUKSELLA:
KORVATTU OSITTAIN PIIRUSTUKSELLA:

TUNN.	MUUTOS TAI TÄYDENNYS	PÄIVÄYS	SUUNNIT./PIIRT.	TARK./HYV.

TURUN KAUPUNKI, KAUPUNKIYMPÄRISTÖ
KAUPUNKIRAKENTAMINEN
KAUPUNKIYMPÄRISTÖN TOTEUTUSSUUNNITTELU

Puolalonkatu 5
20100 Turku

KOHDE JA PIIRUSTUKSEN NIMI:
VIENTIVÄYLÄ
PANSIONTIE - TUONTIKATU

PIIRUSTUKSEN SISÄLTÖ:
KATUSUUNNITELMA JA YLEISTEN ALUEIDEN SUUNNITELMA
Asemapiirustus, tyyppipoikkileikkaus

SUUNNITELIJA	SUUNNITTELUVASTAAVA	TARKASTANUT	MITTAKAAVA
		Jarmo Koivisto	1:500; 1:100
PÄIVÄYS	HYVÄKSYJÄ		PROJEKTINUMERO
13.11.2024	Kari Linnakoski		K 5894 001

wsp
WSP Finland Oy
Ratapihantie 13
VANTAA PYHÄKOSKI
0207 864 11
etunimi.sukunimi@wsp.com

PÄIVÄYS	SUUNNITTELIJA	PROJEKTIPÄÄLLIKKÖ
13.11.2024	Iiro Ristikankare	Minna Turja-Mäkinen