



POIKKILEIKKAUS 1:100

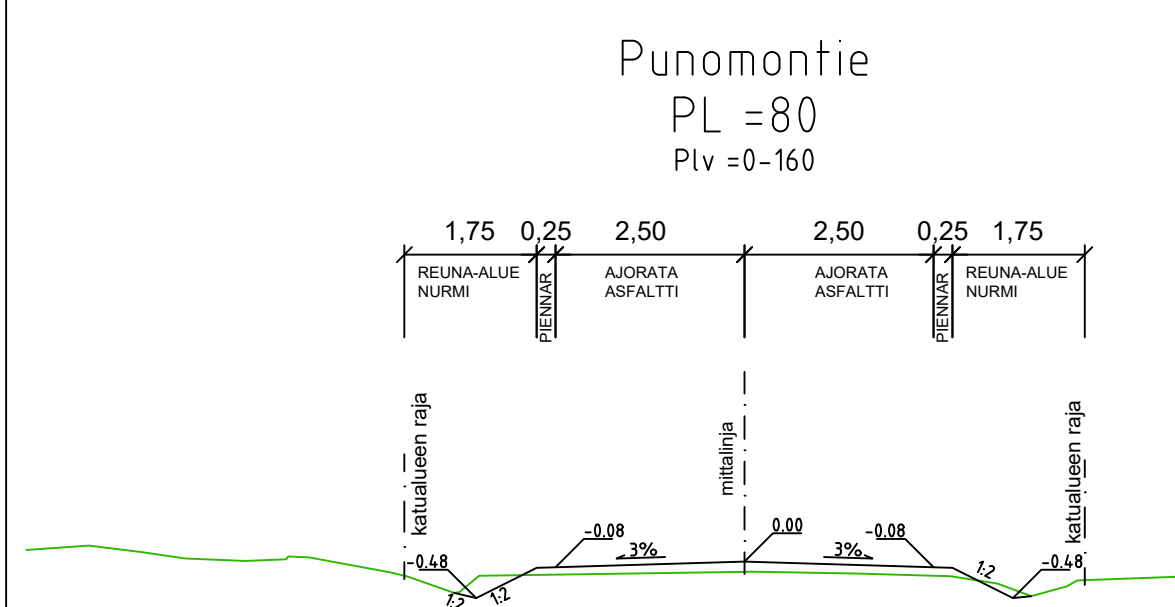

POIKKILEIKKAUS 1:100

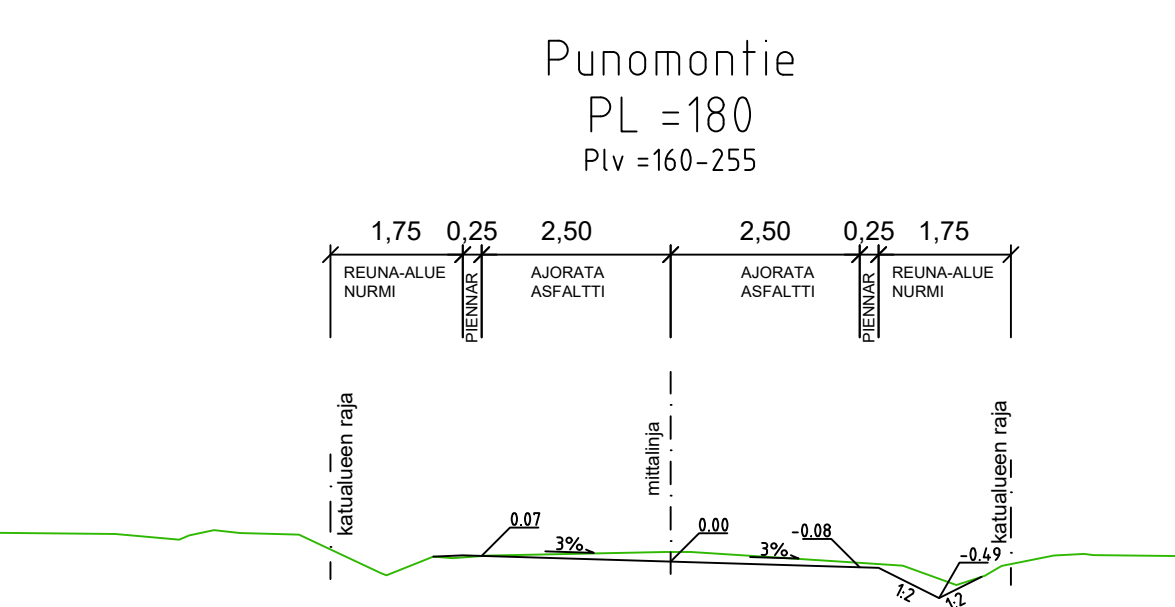

MERKINTÖJEN SELITYKSIÄ

- Asfaltti, Ajorata
- Nurmi
- Betonilaatta
- suunniteltu maanpinta
nykyinen maanpinta
- Keskilinja ja suunniteltu korkeusasema
- Korttelinumero
- Tonttinumero
- Osoitenumero
- Nykyinen säilytettävä pensasaita
- Reunatuki, betoni, h=6 cm
- Nykyinen kaivo
- Nykyinen rummupää
- Nykyinen valaisin
- Nykyinen jakokaappi
- Ojan painanne
- Suunniteltu rumpu, 315M
- Katualueenraja

Koordinaattijärjestelmät:
Taso X,Y: ETRS-GK23
(EUREF-FIN)
Korkeus Z: N2000

HYVÄKSYNYT:
VIRAN PUOLESTA:

KAUPUNGINOSA: KAERLA 083
ASEMAMAAN: 853 11/1947 (06.03.1948)
DIARINUMERO: 7736-2024
LIKENNESUUNNITELMA:
KATULUOKKA: 5

KORVAA PIIRUSTUKSEN:
KORVAA OSITTAIN PIIRUSTUKSEN: D 5285 012, 013

KORVATTU PIIRUSTUKSELLA:
KORVATTU OSITTAIN PIIRUSTUKSELLA:

TUNN. MUUTOS TAI TÄYDENNYS PÄIVÄYS SUUNNIT./PIIRT. TARK./HYV.

TURUN KAUPUNKI, KAUPUNKIYMPÄRISTÖ
KAUPUNKIRAKENTAMINEN
KAUPUNKIYMPÄRISTÖN TOTEUTUSSUUNNITTELU

KOHDE: Punomontie
Väliällä Suovantie – Pulmussuontie

SISÄLTÖ: KATUSUUNNITELMA

SUUNNITTELIJA FCG	SUUNNITTELUAVUSTAJA FCG	TARKASTANUT	MITTAKAAVA 1:500, 1:100
PÄIVÄYS 25.10.2024	HYVÄKSYJÄ	PIIRUSTUSNUMERO K 5285 029	MUUTOS

FCG FCG Finnish Consulting Group Oy
Säilämäkatu 22
20100 Turku
Puh. 0104090
www.fcg.fi

HYV.	25.10.2024	J.Vesterberg
TARK.	25.10.2024	T.Alatalo
LAAT.	25.10.2024	T.Salminen

