


ASEMAPIIRUSTUS 1:500

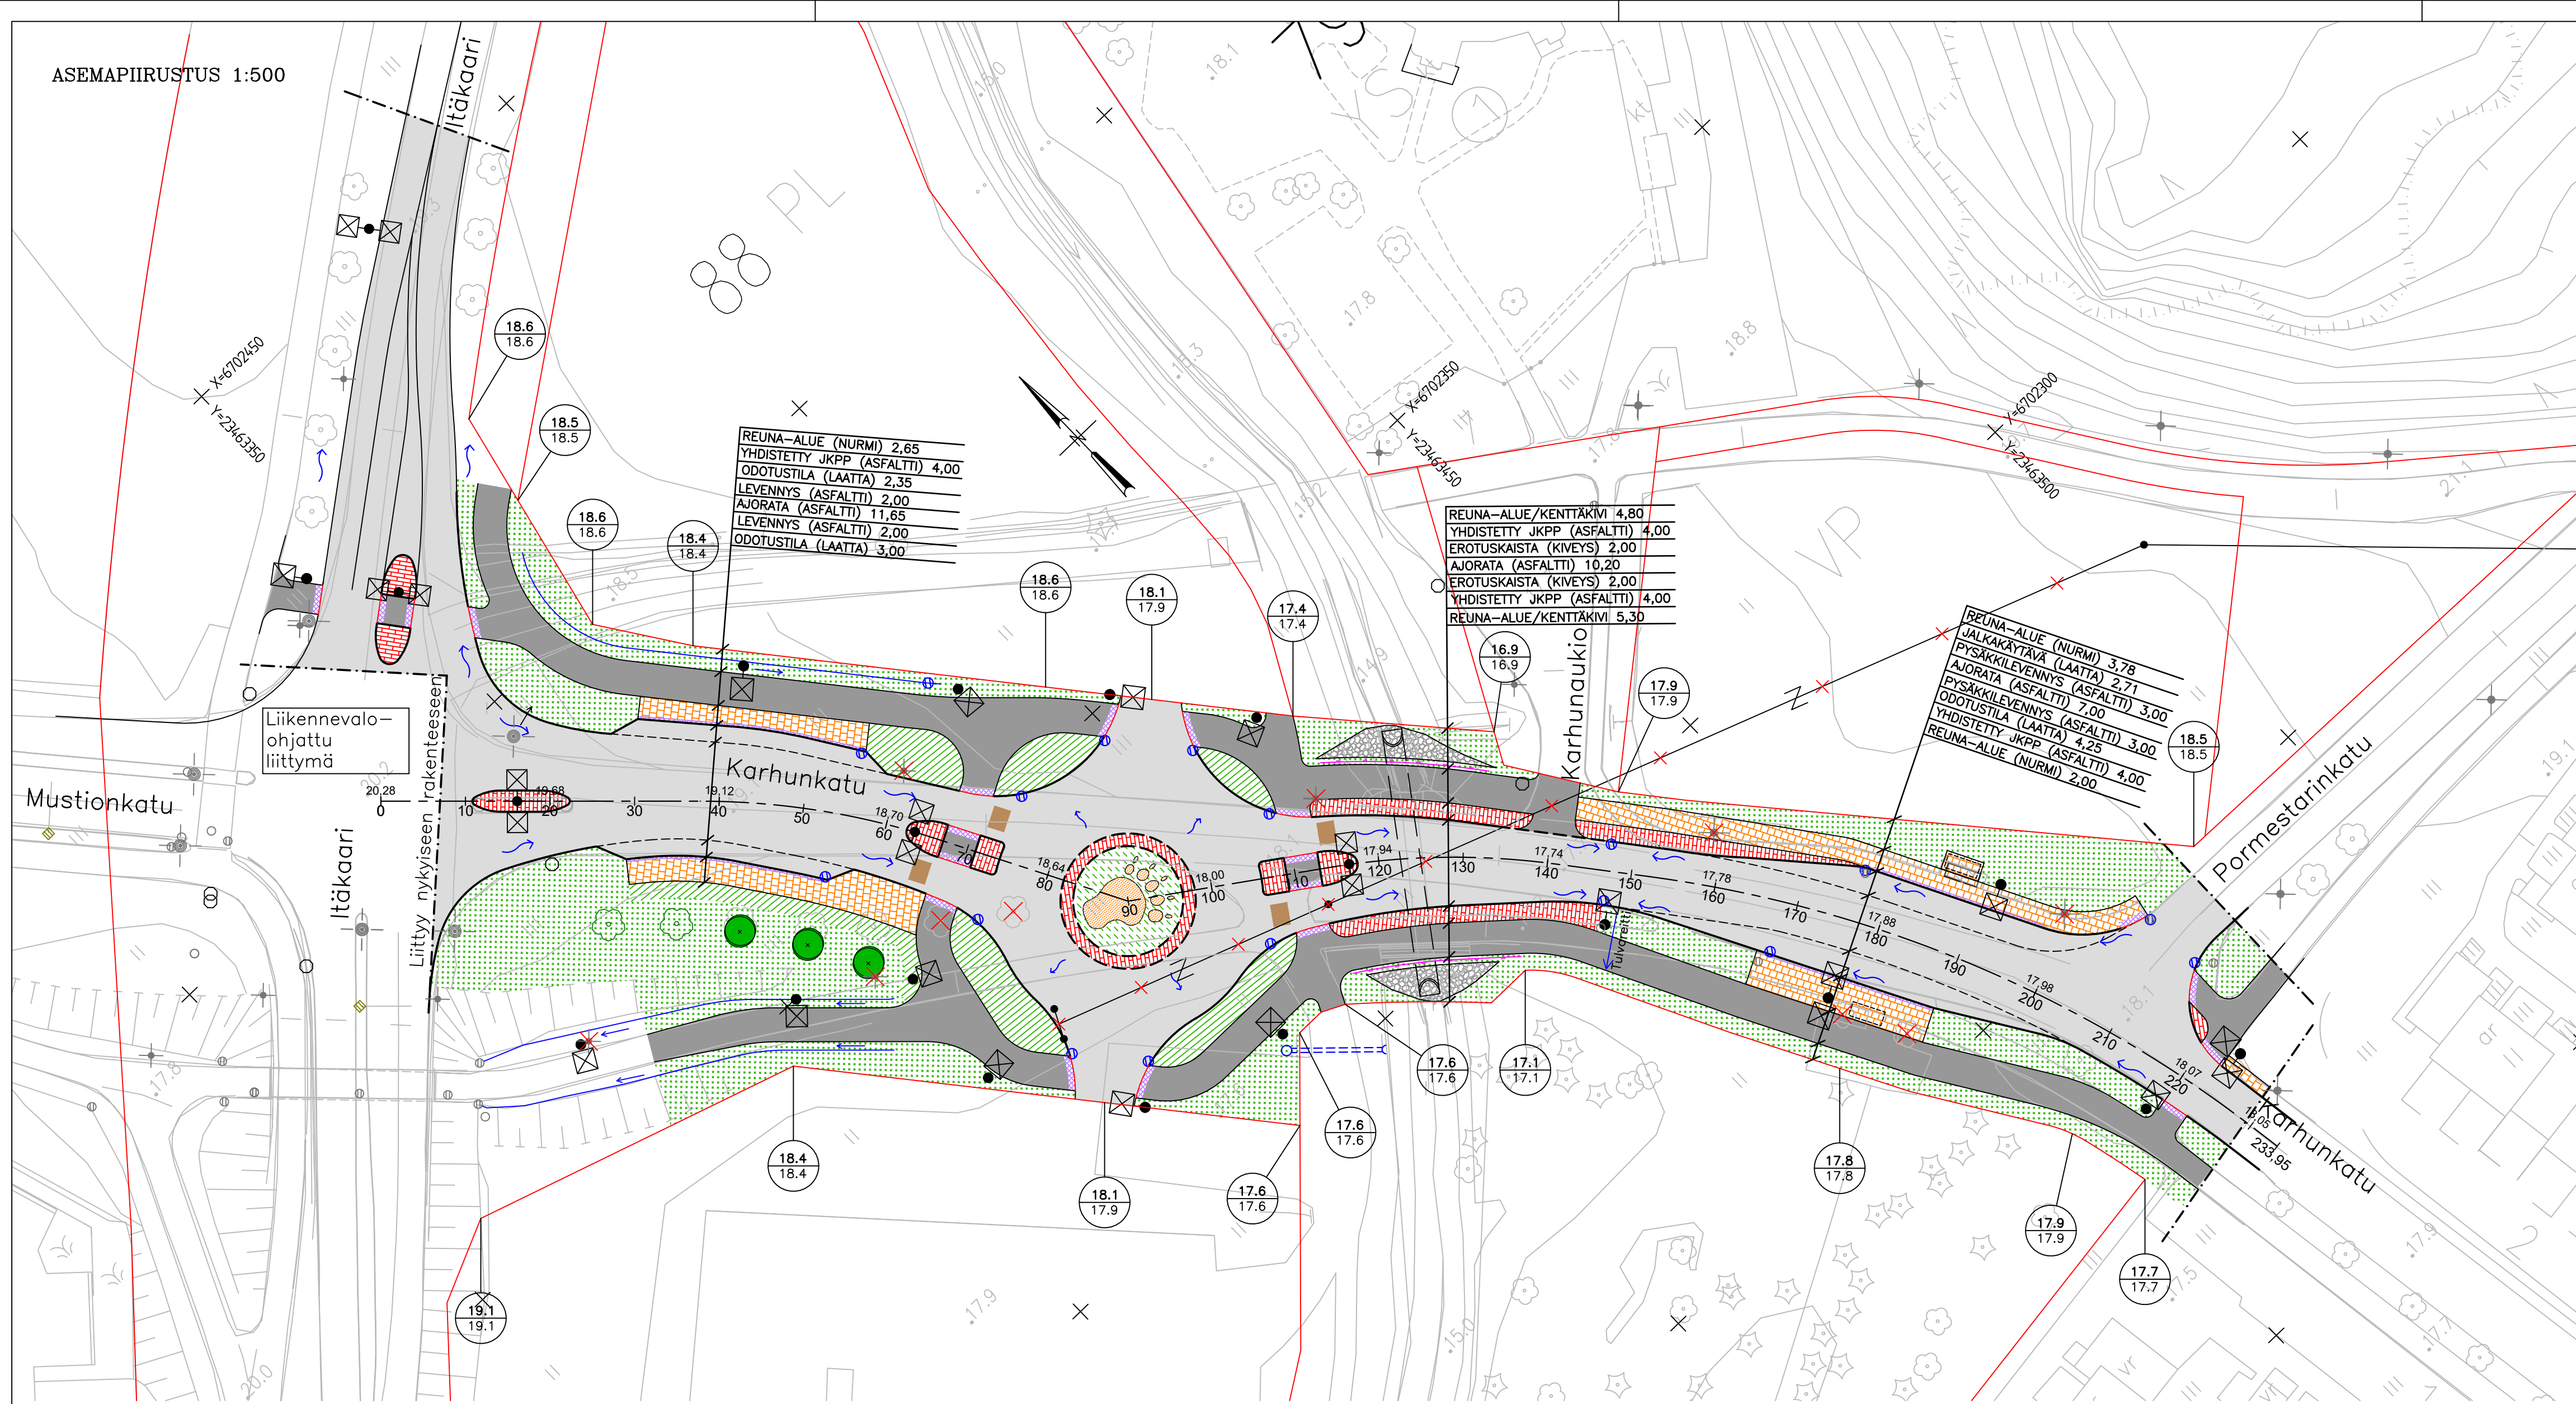


MERKINTÖJEN SELITYSIÄ

- Asfaltti, Ajorata
- Asfaltti, polkupyöräväylä
- Nurmi
- Pensasalue
- Matala niittykasvillisuus
- Tekonurmi
- Betonilaatoitus
- Betonikiveys
- Ladottu kenttäkiveys
- suunniteltu maanpinta
- nykyinen maanpinta
- Keskiliinja ja suunniteltu korkeusasema
- Korttelinnumero
- Tonttinumero
- Osoitenumero
- Nykyinen poistettava katupuu
- Nykyinen säilytettävä katupuu
- Puu nykyinen siirretty
- Reunatuki, graniitti, h=12cm
- Reunatuki, madallettu, graniitti, h=6cm
- Reunatuki, graniitti, h=0cm
- Yhdistetty tie- ja kevyen liikenteen kaide
- Nykyinen valaisin
- Poistettava valaisin
- Nykyinen liikennevalo-ohjaus
- Suunniteltu valaisin
- Hulevesikaivo nykyinen
- Hulevesikaivo, suunniteltu
- Rumpu, suunniteltu
- Ojan painanne säilyvä/suunniteltu
- Tyynyhidaste, suunniteltu
- Linja-autopysäkki katos
- Huomiolaatta
- Virtaussuunta
- Katualueenraja
- Poistettava linja ja pylväs


Koordinaattijärjestelmät:  
Taso X,Y: ETRS-GK23  
(EUREF-FIN)  
Korkeus Z: N2000

HYVÄKSYNTI: VIRAN PUOLESTA:	
KAUPUNGINOSA:	HUHKOLA
ASEMAKAAVA:	853 1/1979 04.12.1980
DIAMINUMERO:	-
LIKENNESUUNNITELMA:	-
KATULIOKKA:	-
KORVAAN PIIRUSTUKSEN:	
KORVAAN OSITTAIN PIIRUSTUKSEN:	D 6299 012, 013, C 7301 003, D 7301 029
KORVATTU PIIRUSTUKSELLA:	
KORVATTU OSITTAIN PIIRUSTUKSELLA:	


POIKKILEIKKAUS 1:100/1:100

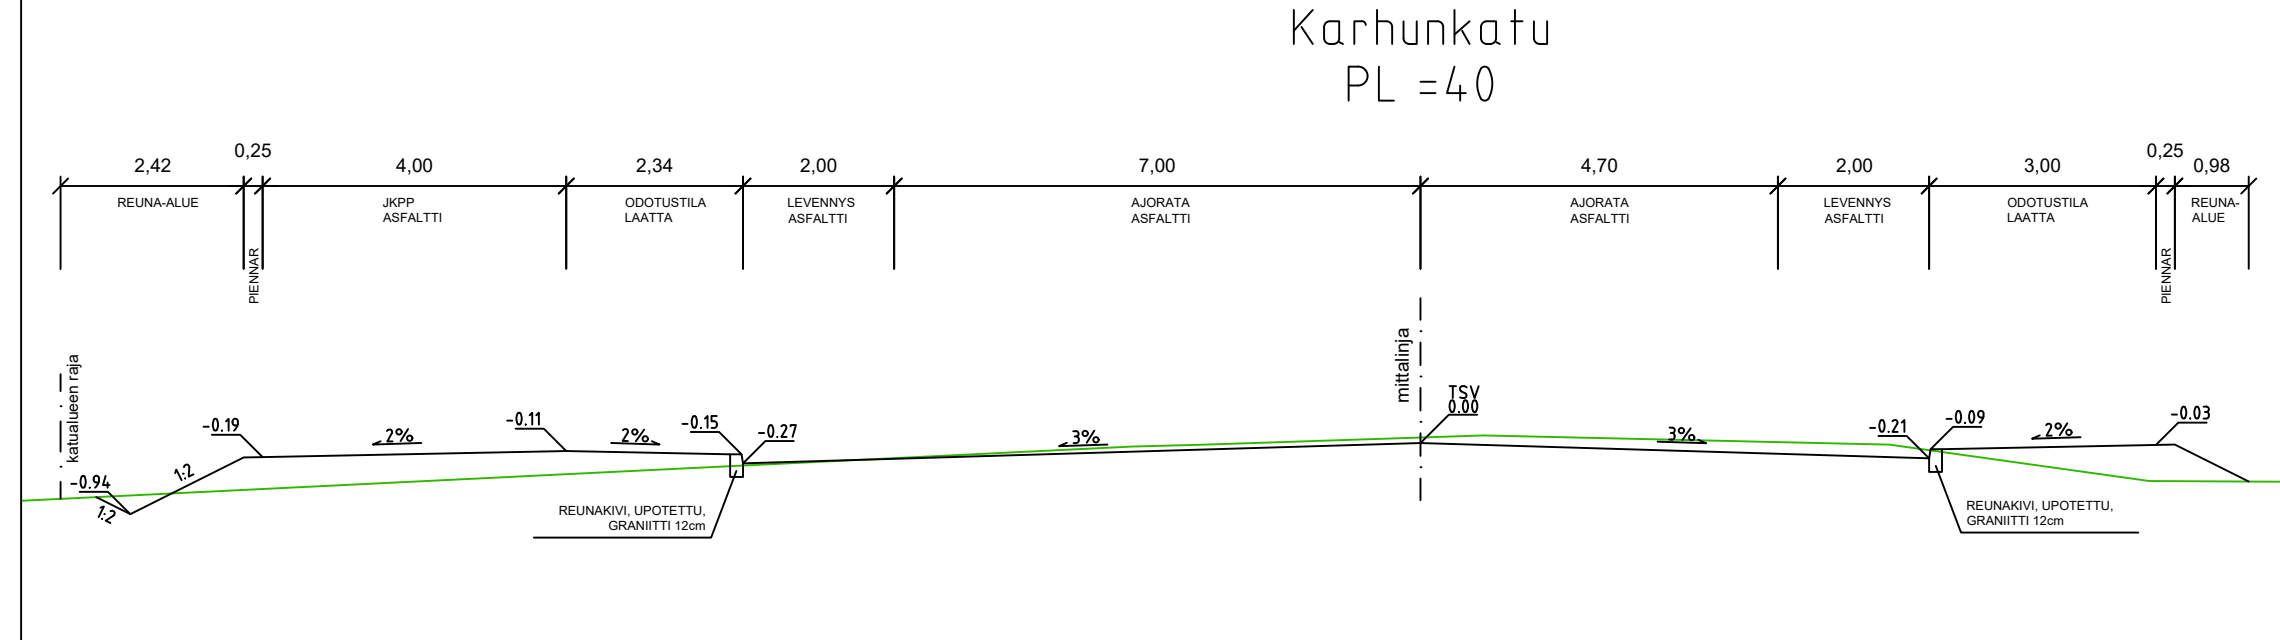

POIKKILEIKKAUS 1:100/1:100

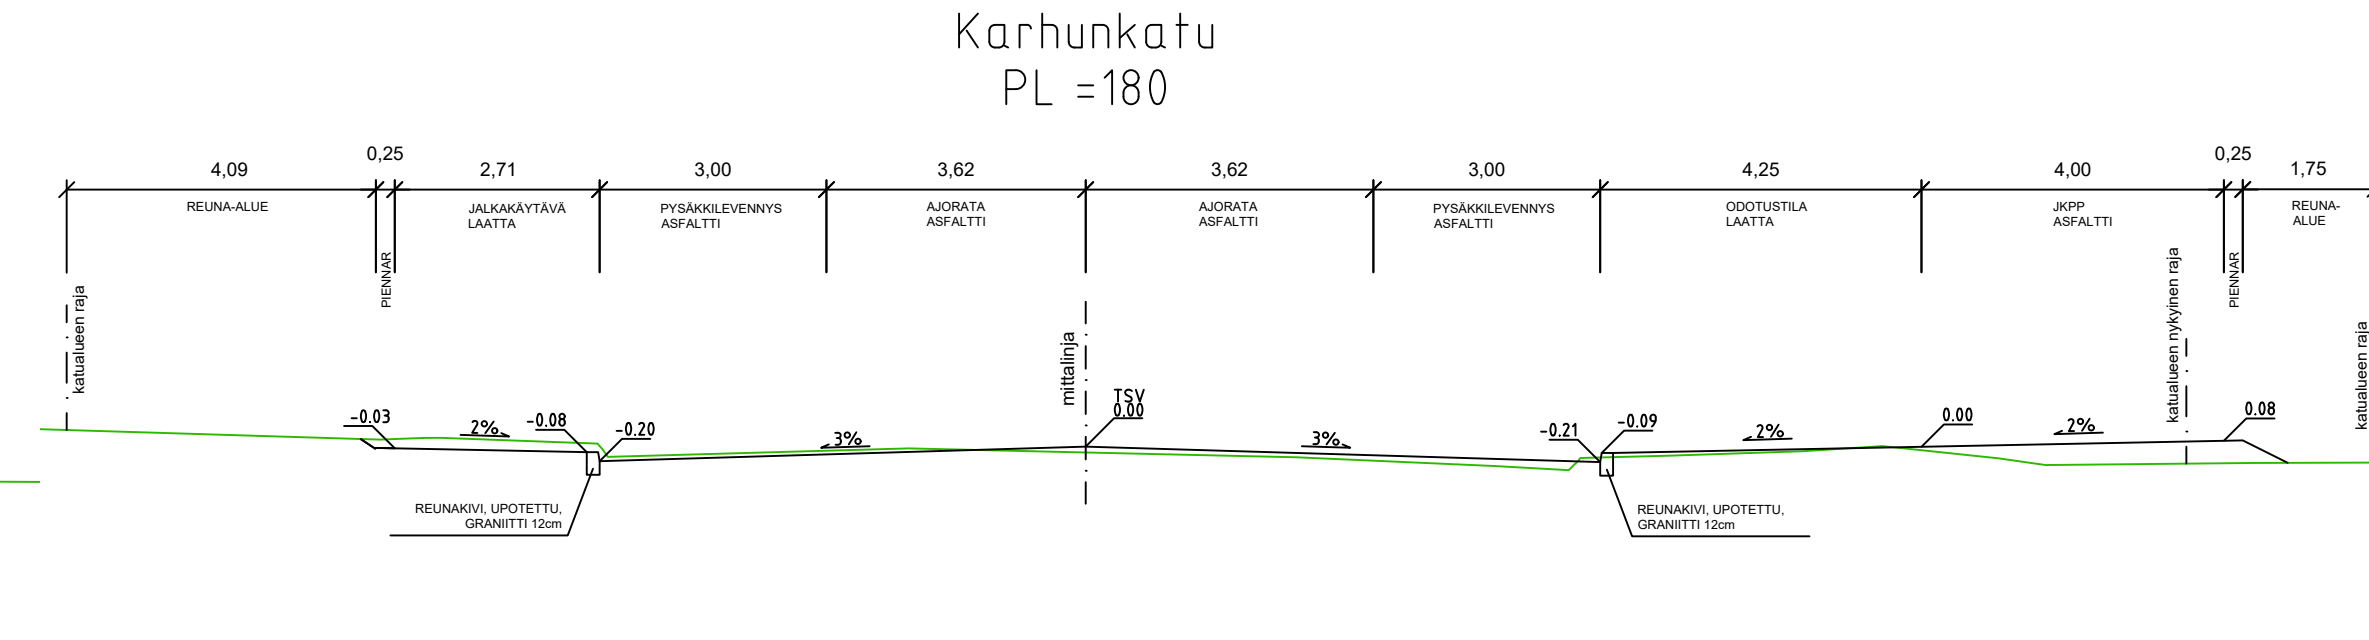

POIKKILEIKKAUS 1:100/1:100

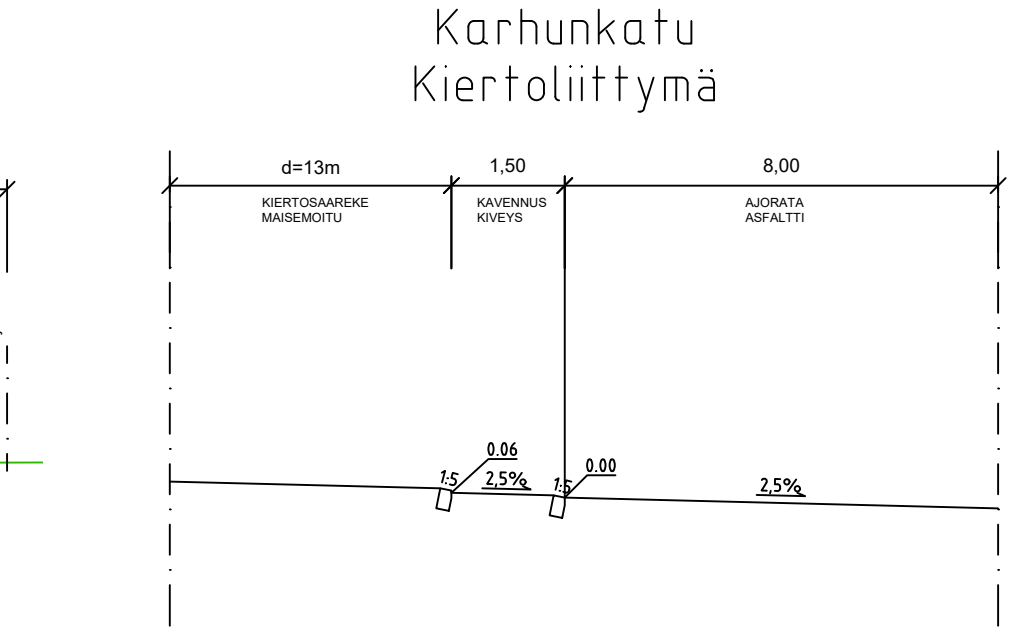

TUNN. MUUTOS TAI TÄYDENNYS PÄIVÄYS SUUNNIT./PIIRIT. TARKK./HYV.

TURUN KAUPUNKI, KAUPUNKIYMPÄRISTÖ			
KAUPUNKIRAKENTAMISEN PALVELUALUE			
KAUPUNKIYMPÄRISTÖN TOTEUTUSSUUNNITELMA			
KOHDE		SISÄLTÖ	
Karhunkatu väliä Itäkaari - Pormestarinkatu		KATUSUUNNITELMA	
Itäkaari Karhunkadun risteys, itäänpäin			
SUUNNITTELU FCG	SUUNNITTELUAVUSTAJA FCG	TARKASTANUT	MITTAKAAVA 1:500, 1:100
PÄIVÄYS 29.11.2024	HYVÄKSYJÄ	PIIRUSTUSNUMERO K 6299 028	MUUTOS
FCG Finnish Consulting Group Oy Sattamkatu 22 20100 Turku Puh. 01040990 www.fcg.fi		HYV. 29.11.2024 TARKK. 29.11.2024 LAAT. 29.11.2024	J.Vesterberg T.Alatalo T.Salminen