



ASEMAPIIRROS
1:500



TYYPPIPOIKKILEIKKAUS 1:100

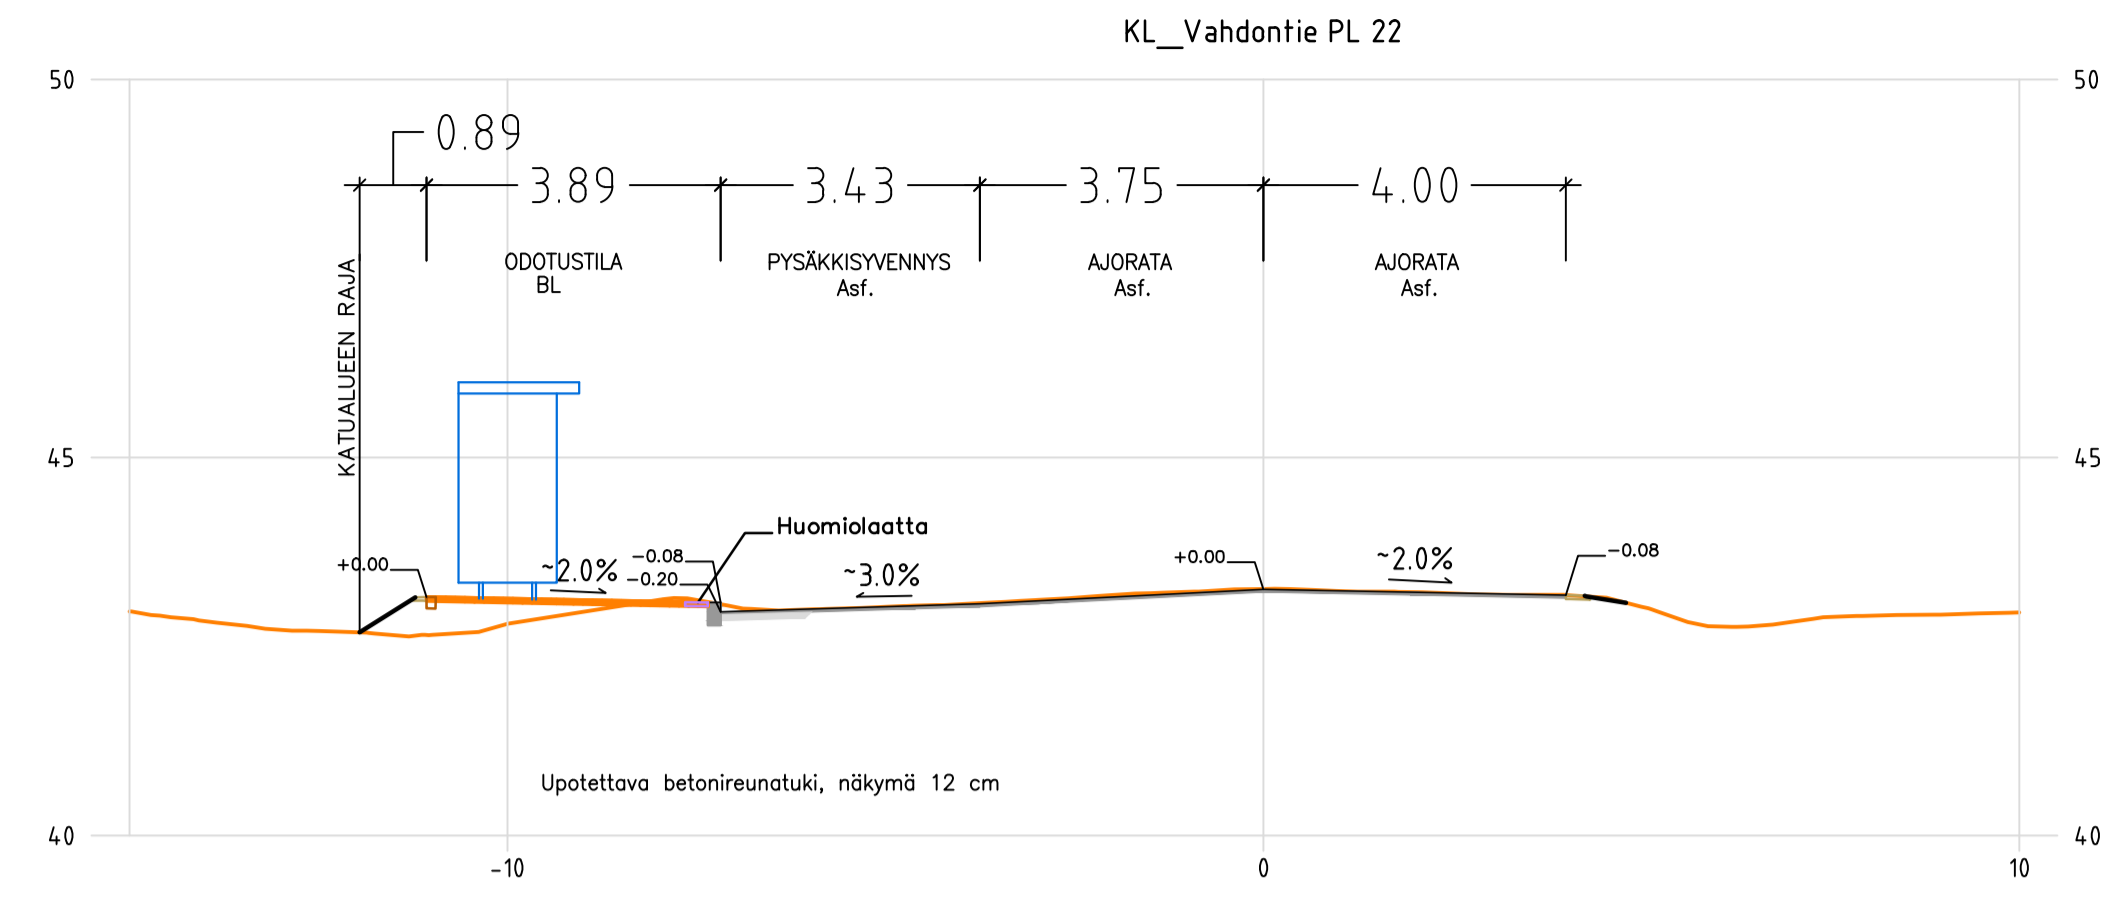

TYYPPIPOIKKILEIKKAUS 1:100

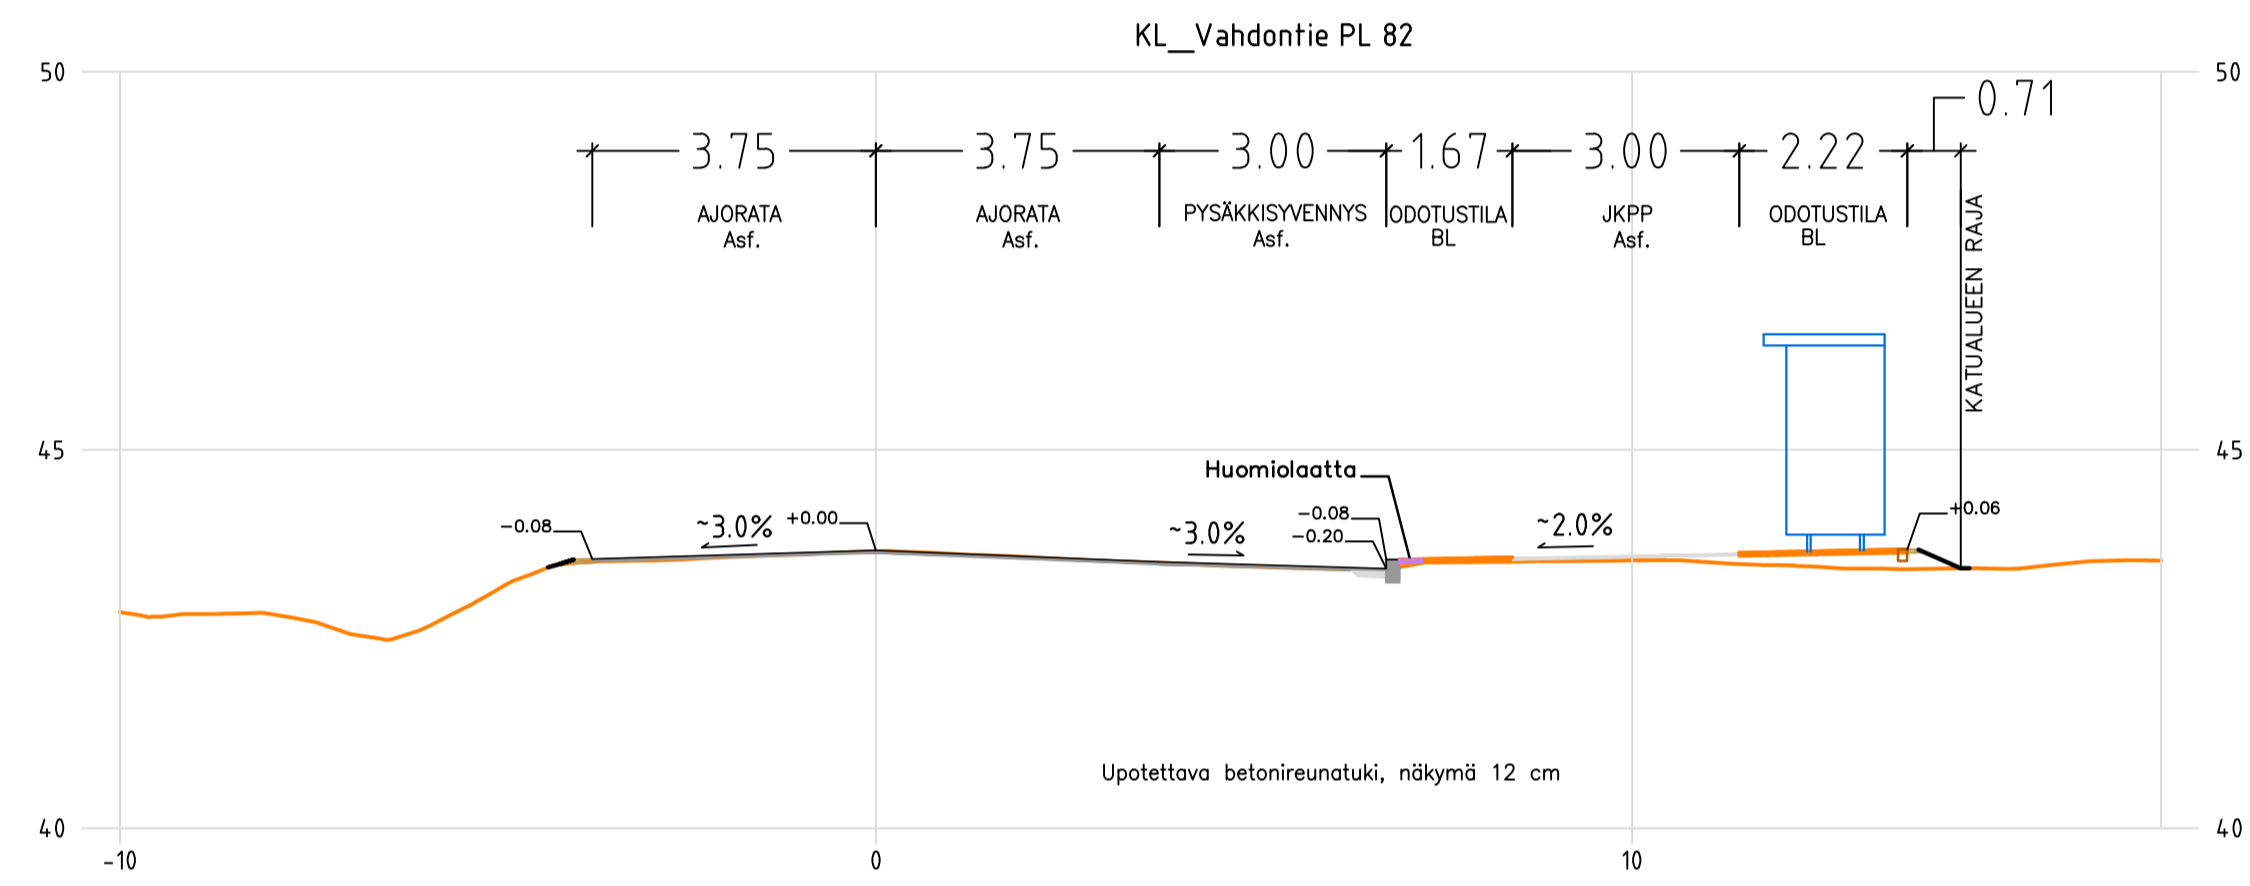

Merkkien selitykset:

- | | | | |
|--|---|--|--------------------------|
| | SUUNNITELTU KORKEUS
MAANPINNAN KORKEUS | | HUOMIOLAATTA |
| | NYKYINEN KORKEUS | | POISTETTAVA PUU |
| | SUUNNITELTU KORKEUS | | PYSÄKKIKATOS |
| | ASFALTTI, AJORATA | | SUUNNITELTU HULEVESIKAVO |
| | ASFALTTI, KÄVELY- JA PYÖRÄTIE | | NYKYINEN HULEVESIKAVO |
| | VIHERALUE | | VIRTAUSSUUNTA |
| | BETONILAATTA, JALKAKÄYTTÄVÄ | | HIDASTE |
| | BETONIKIVEYS | | ROSKA-ASTIA |
| | REUNATUKI | | |
| | REUNATUKI MADALLETTU | | |
| | REUNATUKI LUISKATTU | | |
| | PINNAN TASAUKSEN TAITE | | |

Koordinaattijärjestelmät:
Taso X,Y: ETRS-GK23
(EUREF-FIN)
Korkeus Z: N2000

HYVÄKSYNTY: VIRAN PUOLESTA:
KAUPUNGINOSA: Runosmäki ASEMAKAAVA: 31/1988 06.10.1990 DIARINUMERO: 8214-2024 KATULLOKKA: 3 & 5a
KORVAAN PIIRUSTUKSEN: KORVAAN OSITTAIN PIIRUSTUKSEN: R 7675 002, 003
KORVATTU PIIRUSTUKSELLA: KORVATTU OSITTAIN PIIRUSTUKSELLA:
TUNN. MUUTOS TAI TÄYDENNYS: PÄIVÄYS: SUUNNIT./PIIRT.: TARK./HYV.:

TURUN KAUPUNKI, KAUPUNKIYMPÄRISTÖ KAUPUNKIRAKENTAMINEN KAUPUNKIYMPÄRISTÖN TOTEUTUSSUUNNITTELU			
KOHDE Vahdontie Lipunkantajankadun kohdalla Runkolinjapysäkit 25&26		SISÄLTÖ Katusuunnitelma Asemapiirros Tyypipoikkileikkaukset	
SUUNNITTELIJA Ossi Kaila	SUUNNITTELUAVUSTAJA Jra	TARKASTANUT Ossi Kaila	MITTAAKAAVA 1:500, 1:100
PÄIVÄYS 4.12.2024	HYVÄKSYNTÄ	Kari Linnakoski	PIIRUSTUSNUMERO K 7675 034
			MUUTOS