
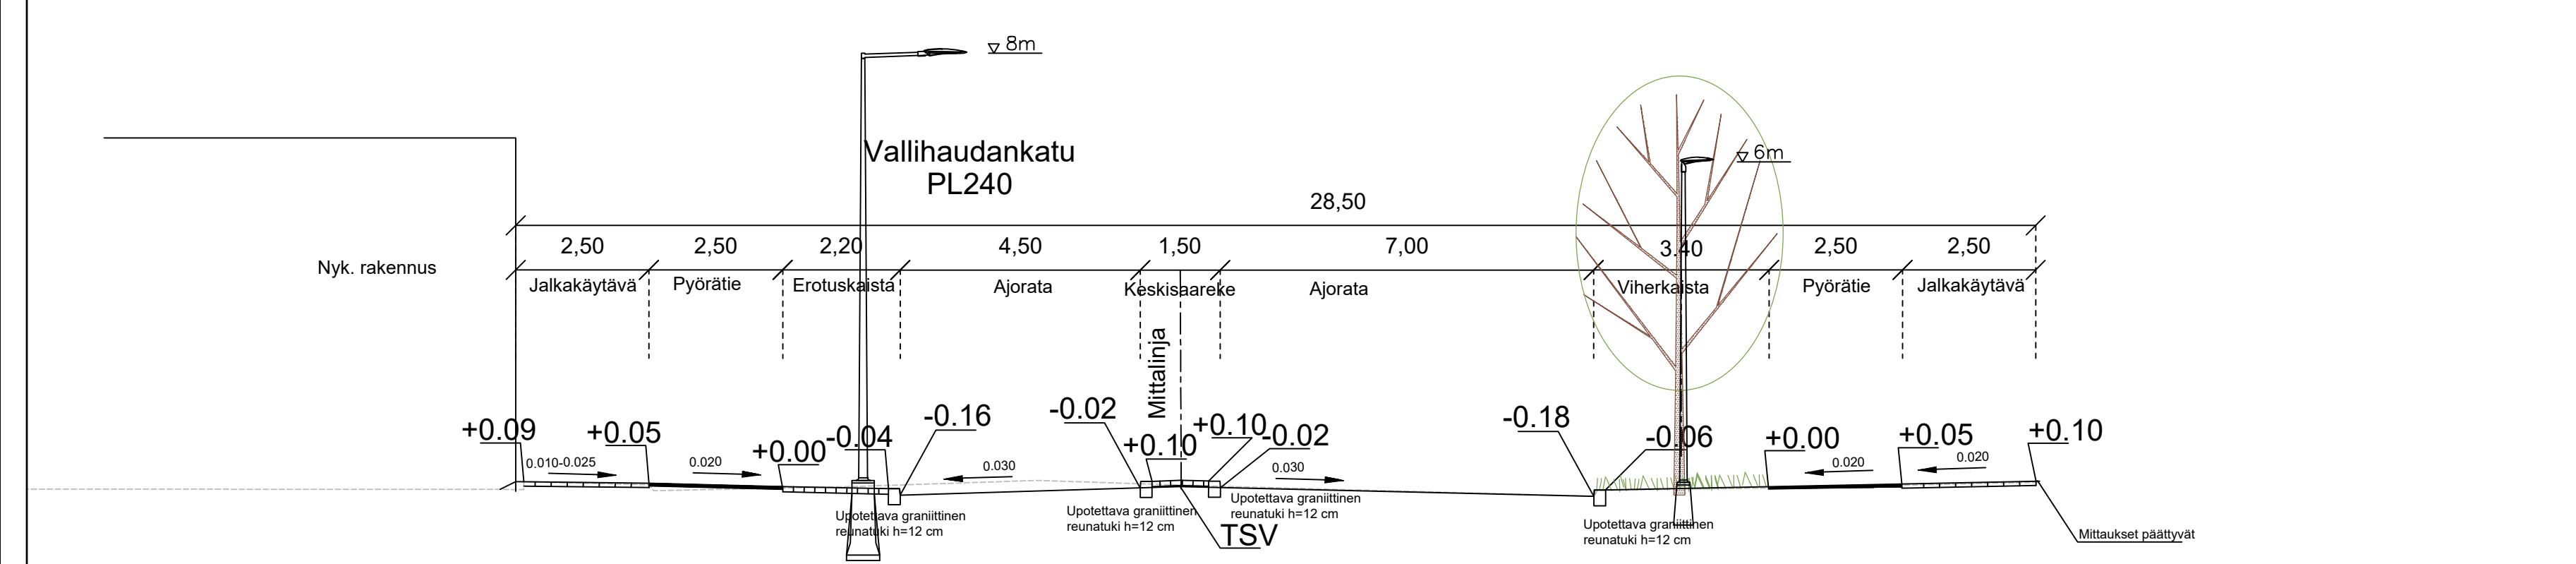


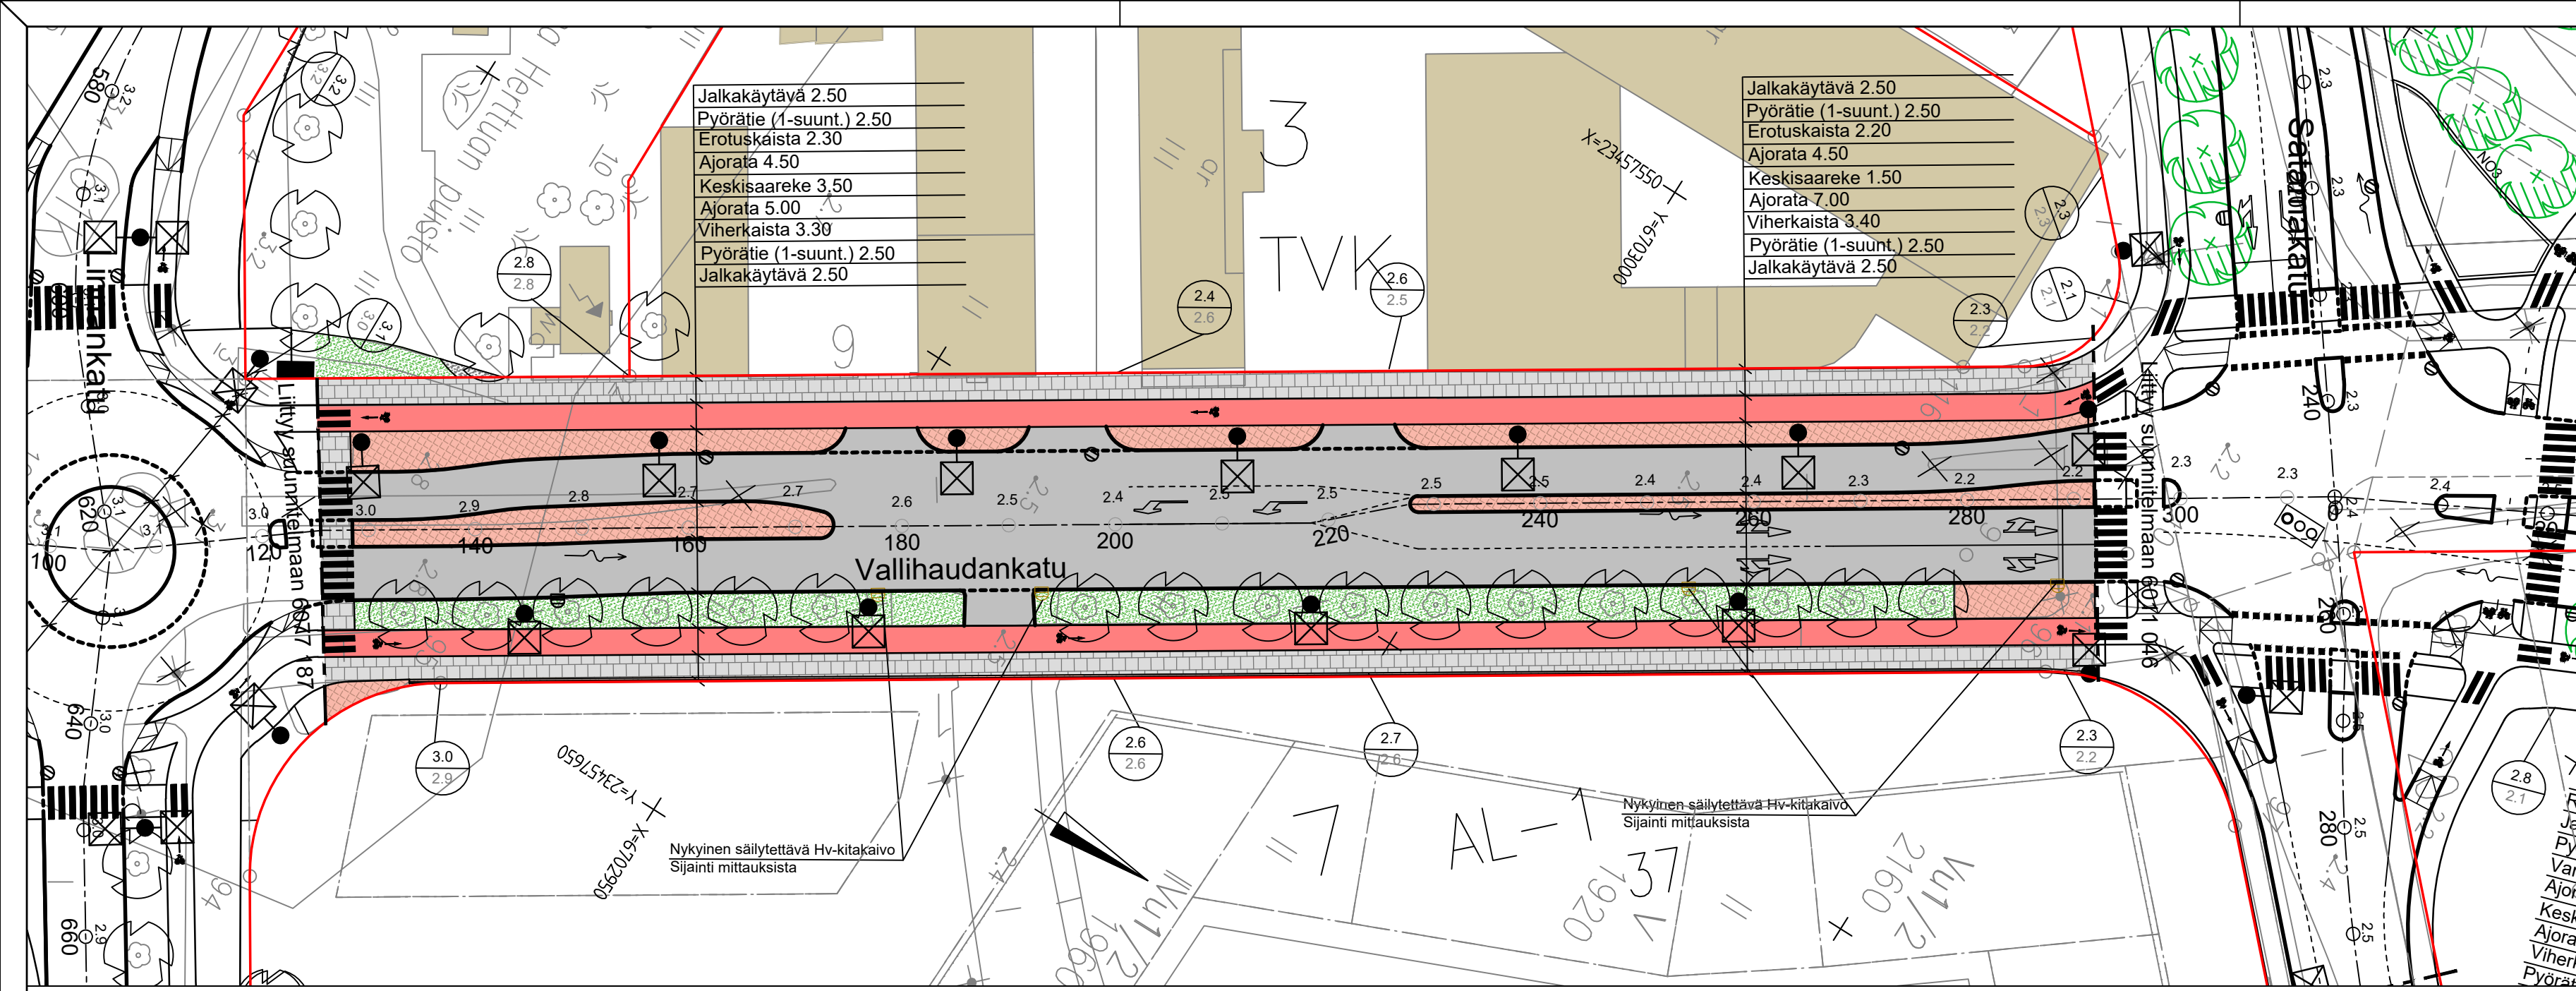

MERKINTÖJEN SELITYKSET:

- Katualueen raja
- Reunatuki
- Madallettu/luiskattu reunatuki
- Materiaaliraja
- Ajorata, asfaltti
- Pyörätie, asfaltti
- Nurmetus R3
- Noppakiveys, punainen
- Betonilaatta
- Suunniteltu Hv-kaivo
- Nykyinen säilyvä Hv-kitakaivo
- Tulvareitin suunta
- Suunniteltu valaisinpylväs
- Suunniteltu korkeus
- Suunniteltu korkeus
- Nykyinen korkeus
- Poistettava rakenne
- Poistettava lehtipuu
- Säilytettävä lehtipuu
- Tonttinumero
- Korttelinumero
- Alueen käyttötarkoitus

Koordinaattijärjestelmät:
Taso: X,Y: ETRS-GK23
(EUREF-FIN)
Korkeus Z: N2000

HYVÄKSYNYT:
VIRAN PUOLESTA:

KAUPUNGINOSA: Satama
ASEMAKAAVA: 31.1.2015 (19/2012)
DIAARINUMERO: 3773-2023
LIIKENNESUUNNITELMA: -
KATULUOKKA: Ajorata 3. jalankulku- ja pyörätie 5

KORVAA PIIRUSTUKSEN:
KORVAA OSITTAIN PIIRUSTUKSEN:

KORVATTU PIIRUSTUKSELLA:
KORVATTU OSITTAIN PIIRUSTUKSELLA:

TUNN. MUUTOS TAI TÄYDENNYS

PÄIVÄYS

SUUNNIT./PIIRT.

TARK./HYV.

TURUN KAUPUNKI, KAUPUNKIYMPÄRISTÖ

KAUPUNKIRAKENTAMINEN

KAUPUNKIYMPÄRISTÖN TOTEUTUSSUUNNITTELU

Puolalankatu 5
20100 Turku

KOHDE JA PIIRUSTUSLAJI

KATUUNNITELMA

VÄLILLÄ LINNANKATU - SATAMAKATU

Asemapiirustus, tyyppipoikkileikkaus

SUUNNITTELIJA

SUUNNITTELUAVUSTAJA

TARKASTANUT

MITTAKAAVA

PÄIVÄYS

HYVÄKSYJÄ

PIIRUSTUSNUMERO

MUUTOS

6.11.2024

Kari Linnakoski

Jarmo Koivisto

1:500/1:100

K 4283 019

WSP Finland Oy

Kymppinkatu 3b

00320 JYVÄSKYLÄ

0207 864 11

efunimi.sukunimi@wsp.com

PÄIVÄYS

6.11.2024

SUUNNITTELIJA

Iiro Ristikankare

PROJEKTIPÄÄLLIKÖ

Minna Turja-Mäkinen