
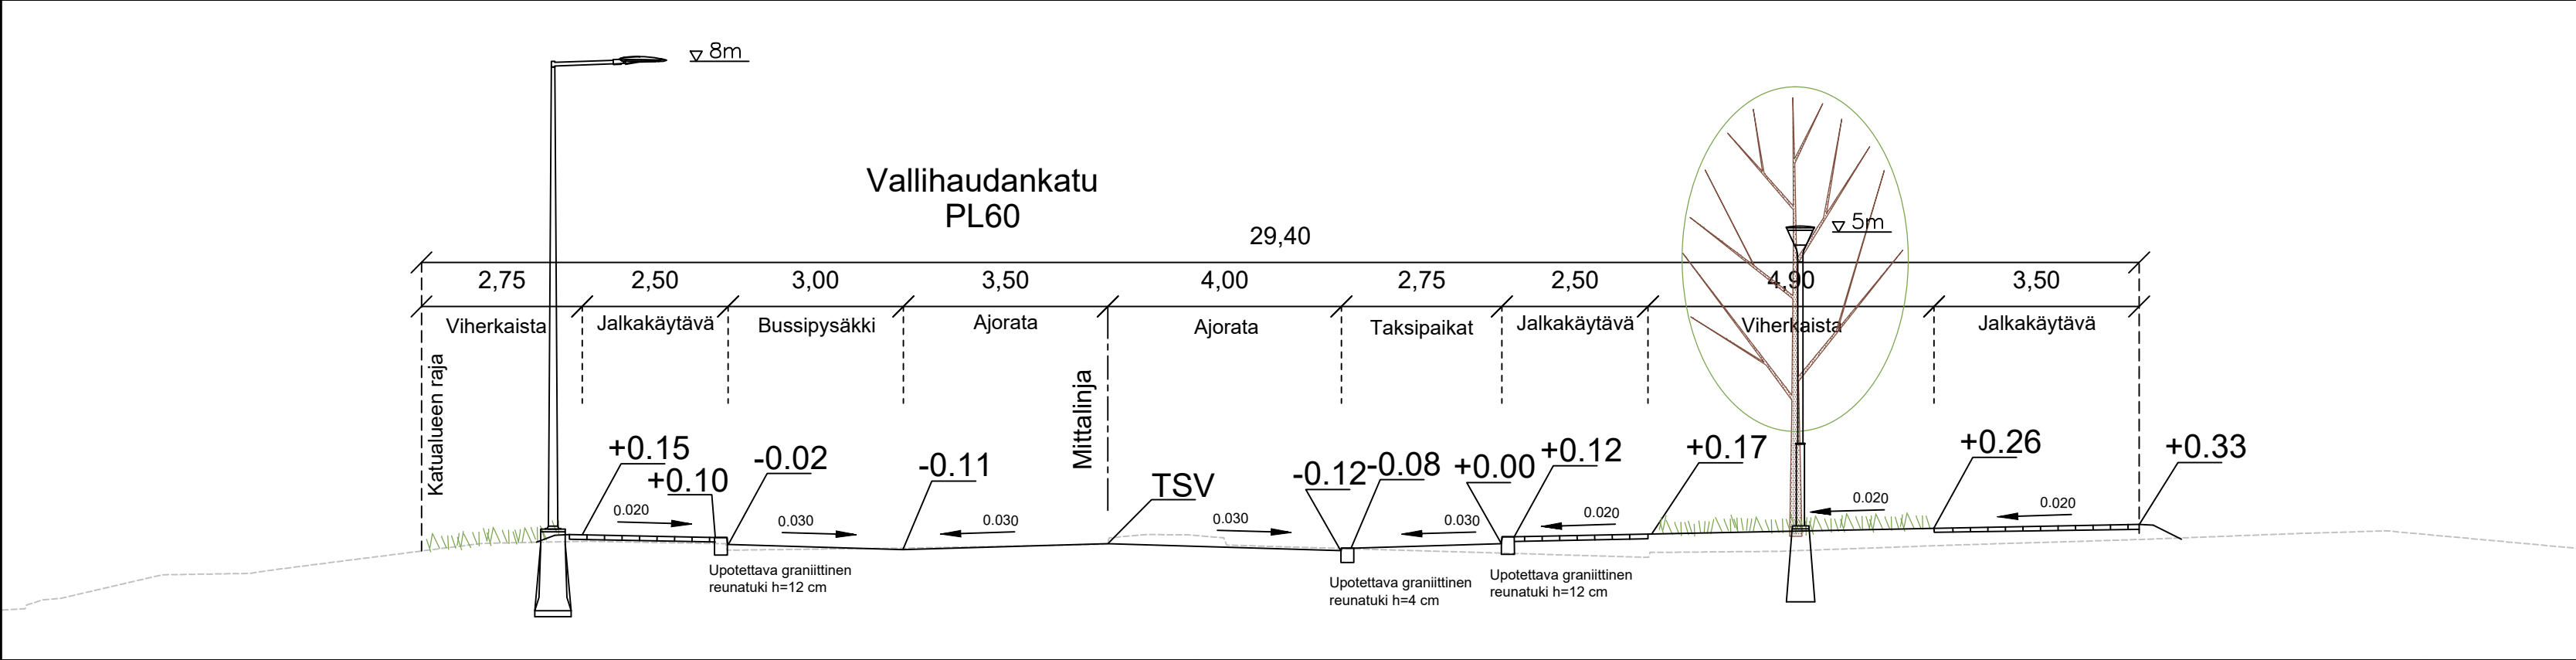


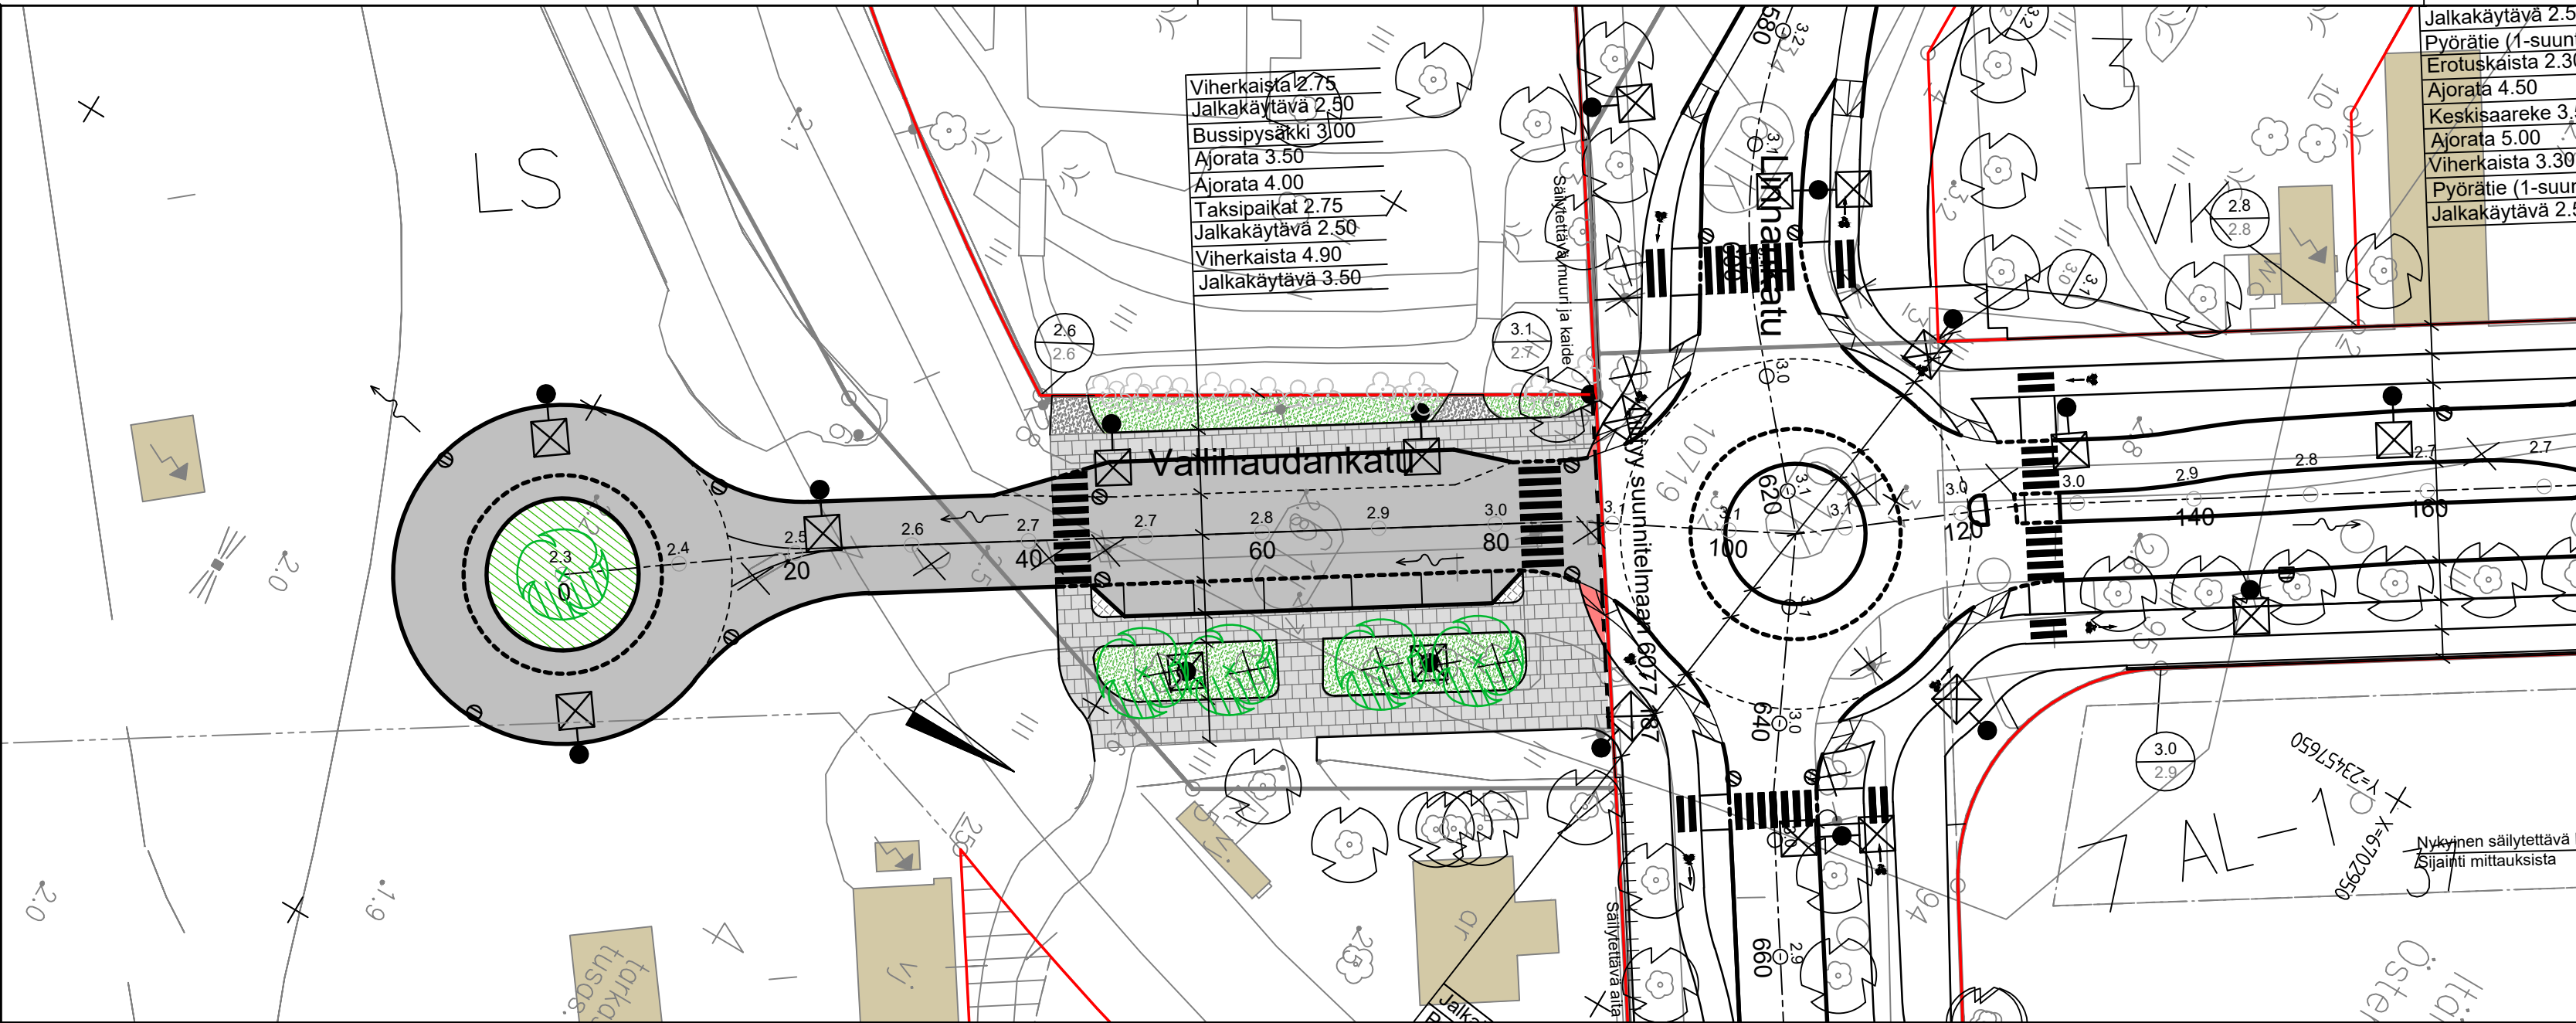

MERKINTÖJEN SELITYKSET:

- | | | | |
|--|---------------------------------------|--|---|
| | Katualueen raja | | Suunniteltu korkeus |
| | Reunatuki | | Suunniteltu korkeus
Nykyinen korkeus |
| | Madallettu/luiskattu reunatuki | | Poistettava rakenne |
| | Materiaaliraja | | Poistettava lehtipuu |
| | Ajorata, asfaltti | | Säilytettävä lehtipuu |
| | Pyörätie, asfaltti | | Säilytettävä pensas |
| | Nurmetus R3 | | Istutettava lehtipuu |
| | Istutusalue;
pensaita ja perennoja | | Tonttinumero |
| | Kivituhka | | Korttelinumero |
| | Noppakiveys,
harmaa | | Alueen käyttötarkoitus |
| | Betonilaatta | | |
| | Suunniteltu Hv-kaivo | | |
| | Tulvareitin suunta | | |
| | Suunniteltu valaisinpylväs | | |

Koordinaattijärjestelmät:
Taso X,Y: ETRS-GK23

(EUREF-FIN)
Korkeus Z: N2000

HYVÄKSYNYT:
VIRAN PUOLESTA:

KAUPUNGINOSA: Satama
ASEMAKAAVA: 23.11.1953 (68/1952)
DIAARINUMERO: 3773-2023
LIIKENNESUUNNITELMA: -
KATULUOKKA: Ajorata 3. jalankulku- ja pyörätie 5

KORVAA PIIRUSTUKSEN:
KORVAA OSITTAIN PIIRUSTUKSEN: K 6077 162

KORVATTU PIIRUSTUKSELLA:
KORVATTU OSITTAIN PIIRUSTUKSELLA:

TUNN. MUUTOS TAI TÄYDENNYS

PÄIVÄYS

SUUNNIT./PIIRT.

TARK./HYV.

TURUN KAUPUNKI, KAUPUNKIYMPÄRISTÖ
KAUPUNKIRAKENTAMINEN
KAUPUNKIYMPÄRISTÖN TOTEUTUSSUUNNITTELU



Puolalankatu 5
20100 Turku

KOHDE JA PIIRUSTUSLAJI
SATAMA-ALUE
VÄLILLÄ SATAMAN LIIKENNEALUE - LINNANKATU

PIIRUSTUKSEN SISÄLTÖ
YLEISTEN ALUEIDEN SUUNNITELMA
Asemapiirustus, tyyppipoikkileikkaus

SUUNNITTELIJA	SUUNNITTELIJAVUOSTAJA	TARKASTANUT	MITTAKAAVA
PÄIVÄYS	HYVÄKSYJÄ	PIIRUSTUSNUMERO	MUUTOS
6.11.2024	Kari Linnakoski	K 4283 030	
	WSP Finland Oy Kymppinkatu 3b 00320 JYVÄSKYLÄ 0207 864 11 etunimi.sukunimi@wsp.com	PÄIVÄYS	SUUNNITTELIJA
		6.11.2024	liro Ristikankare
			PROJEKTIPÄÄLLIKÖ
			Minna Turja-Mäkinen