
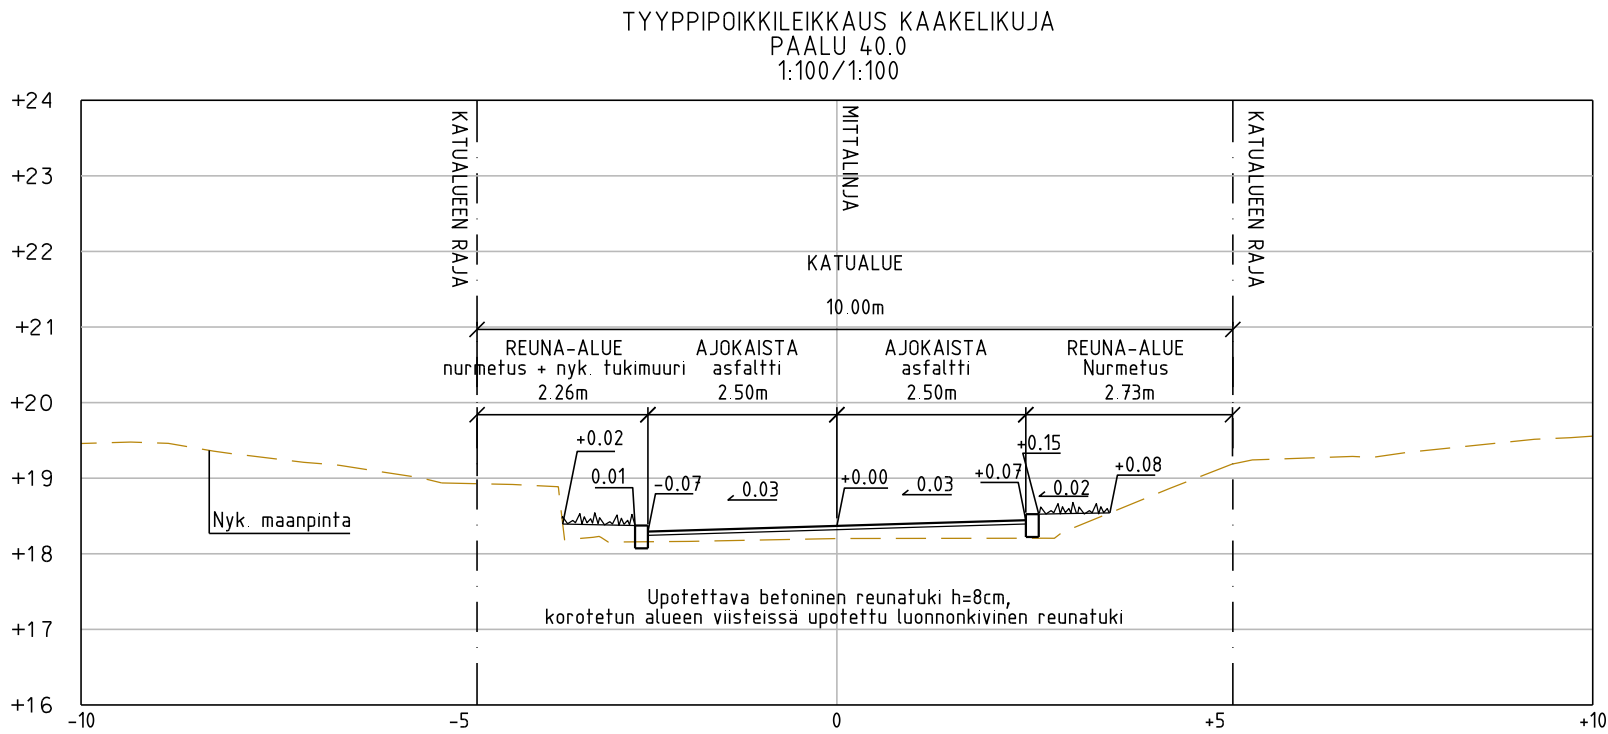


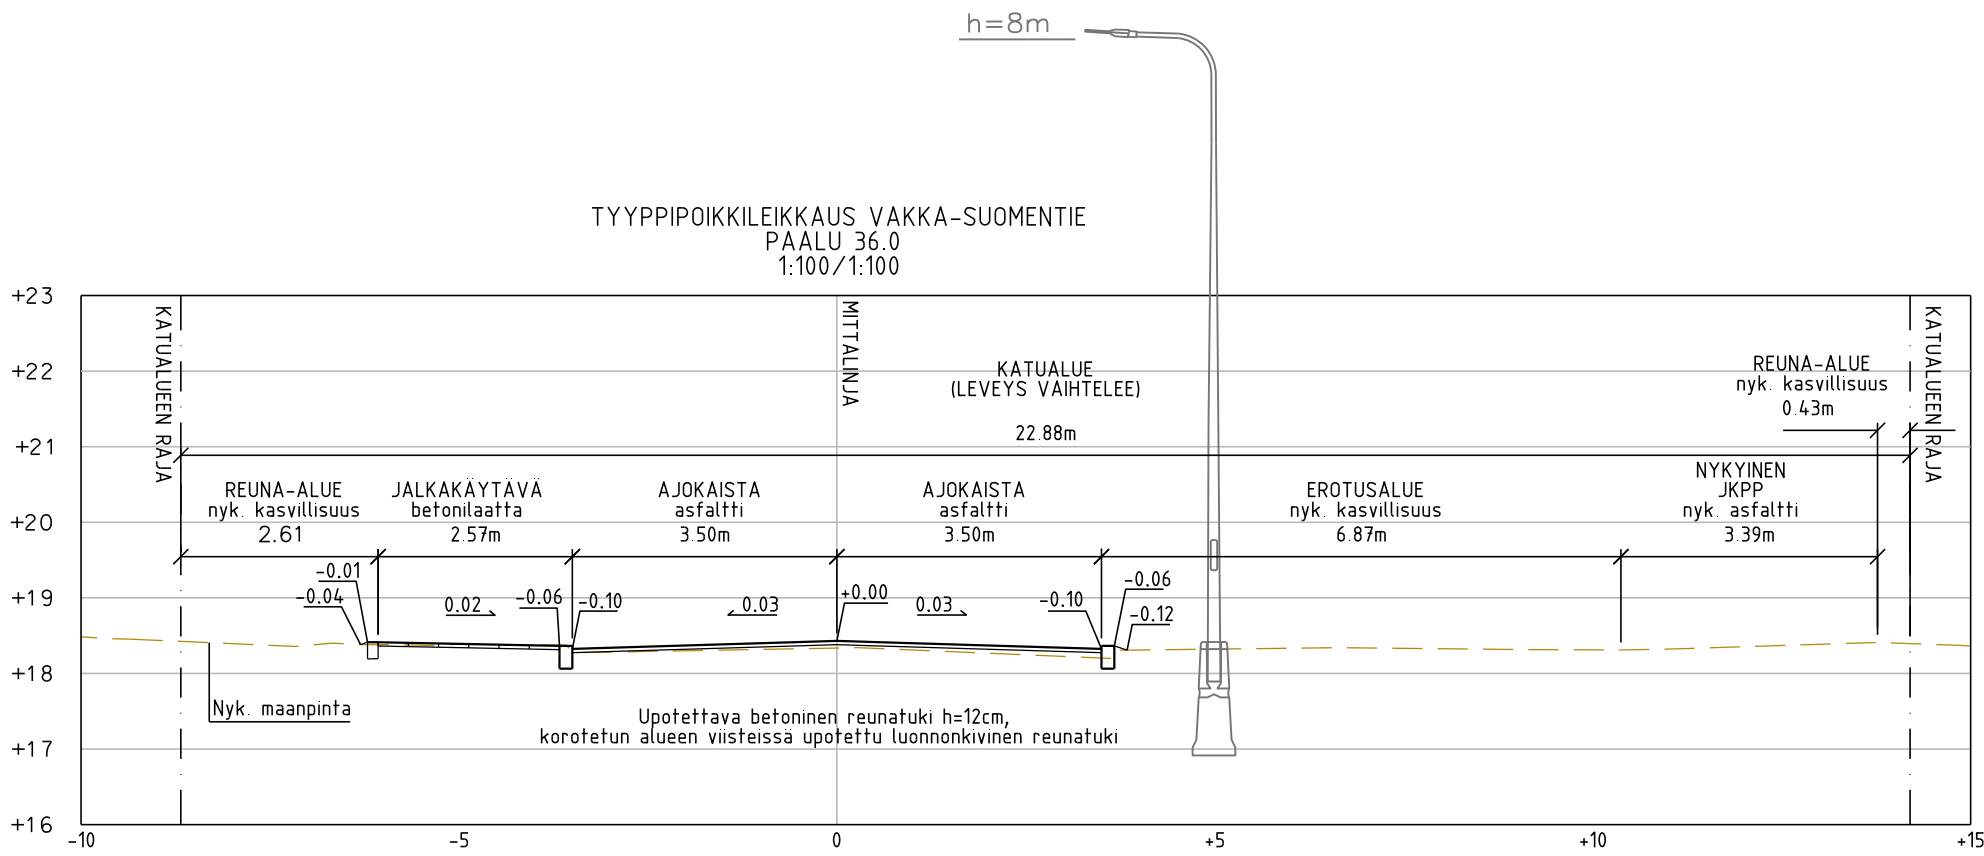

Merkkien selitykset:

18.5
18.5 SUUNNITELTU KORKEUS
MAANPINNAN KORKEUS

18.47 NYKYINEN KORKEUS

18.39 SUUNNITELTU KORKEUS

ASFALTTI, AJORATA

ASFALTTI, JALANKULKU- JA PYÖRÄTIE

BETONILAATTA, JALKAKÄYTÄVÄ

NUPUKIVI

NURMETUS

MURSKES

REUNATUKI, 8 / 12 cm

MADALLETTU REUNATUKI, 4 cm

LUISKATTU REUNATUKI, 4 cm

REUNATUKI TASOSSA

SUUNNITELTU ASFALTIN REUNA

SUUNNITELTU HULEVESIKAIVO,
RITILÄKANSISTO

NYKYINEN HULEVESIKAIVO

NYKYINEN TUKIMUURI

NYKYINEN AITA

NYK. RAKENNUS

NYKYINEN VALAISINPYLVÄS

SUUNNITELTU VALAISINPYLVÄS

NYKYINEN PUU

60 KORTTELINUMERO

23 TONTTI REKISTERISSÄ

VIISTE 0.08 m / 1.35 m

VIISTE 0.08 m / 0.80 m

Koordinaattijärjestelmät:
Taso X,Y: ETRS-GK23
(EUREF-FIN)
Korkeus Z: N2000

HYVÄKSYNYT:

VIRAN PUOLESTA:

KAUPUNGINOSA: PITKÄMÄKI

ASEMAKAAVA: 24.9.1977 (13/1976)

DIAARINUMERO: 1146-2021

LIIKENNESUUNNITELMA:

KATULUOKKA: 5 (KAAKELIKUJA), 3 (VAKKA-SUOMENTIE)

KORVAA PIIRUSTUKSEN: C 8421 002

KORVAA OSITTAIN PIIRUSTUKSEN: D 5205 018, 019, K 5205 051, CT 5205 052

KORVATTU PIIRUSTUKSELLA:

KORVATTU OSITTAIN PIIRUSTUKSELLA:

TUNN. MUUTOS TAI TÄYDENNYS

PÄIVÄYS

SUUNNIT./PIIRT.

TARK./HYV.

TURUN KAUPUNKI, KAUPUNKIYMPÄRISTÖ

KAUPUNKIRAKENTAMINEN

KAUPUNKIYMPÄRISTÖN TOTEUTUSSUUNNITTELU

Puolalanenkatu 5
20100 Turku

KOHDE
KAAKELIKUJA
VAKKA-SUOMENTIE, LIITTYMÄ

SISÄLTÖ
KATUSUUNNITELMA

SUUNNITTELIJA

Sitowise

PÄIVÄYS

22.1.2025

SUUNNITTELUAVUSTAJA

HYVÄKSYJÄ

Kari Linnakoski

TARKASTANUT

MITTAKAAVA

1:500, 1:100

PIIRUSTUSNUMERO

K 8421 004

MUUTOS

SITOWISE

PÄIVÄYS

21.11.2024

SUUNNITTELIJA

Jasmiina Nieminen / Ville Rantanen

PROJEKTIPÄÄLLIKÖ

Jani Tulkki