


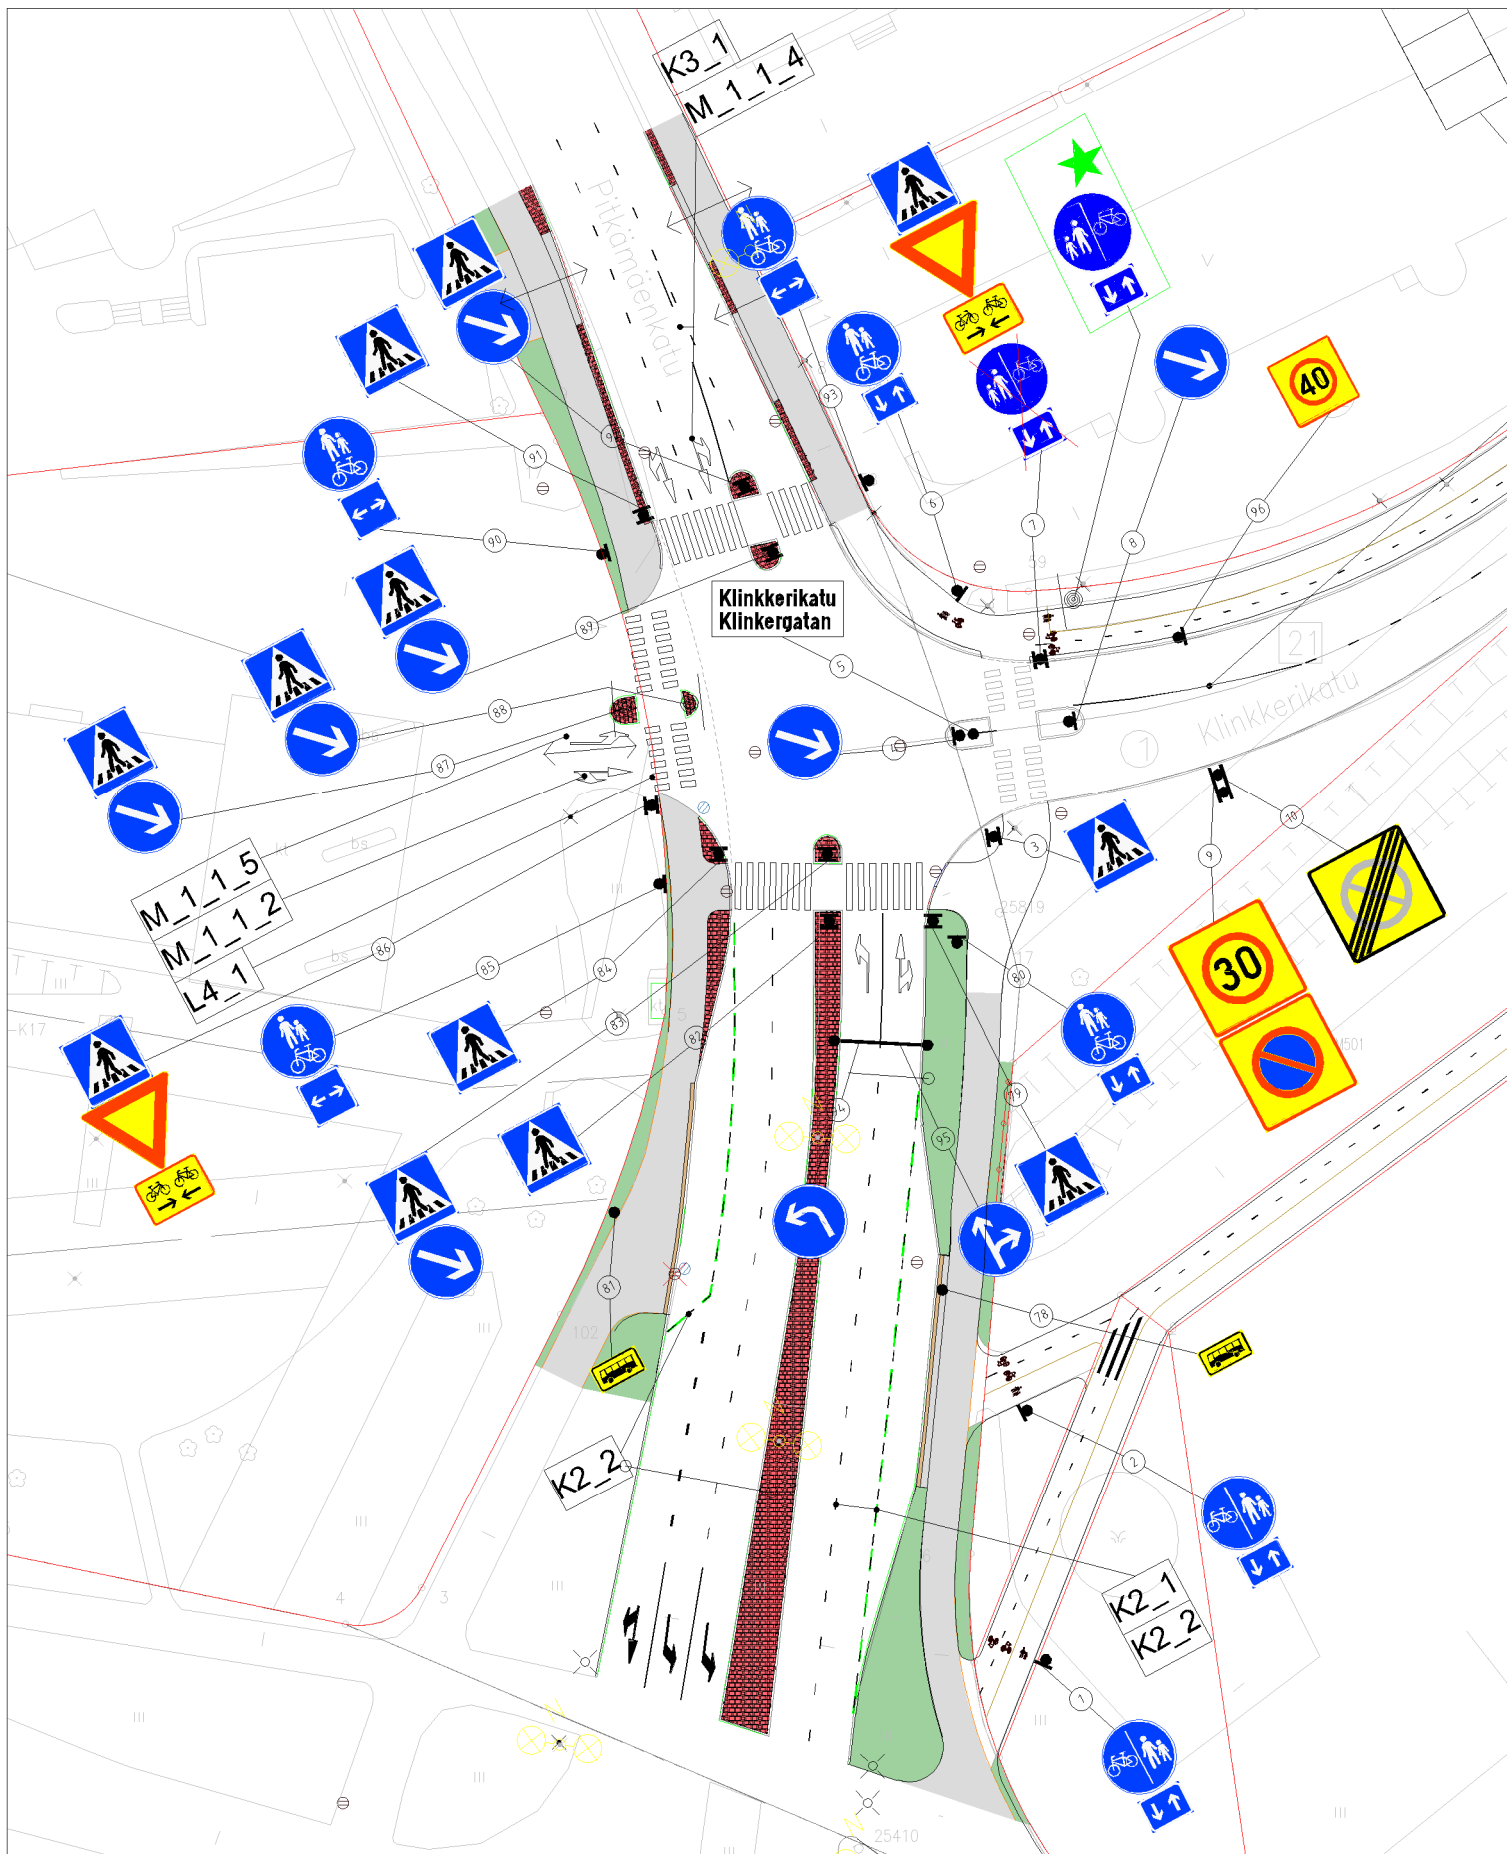

★ = UUSI

Ote liikennesuunnitelmasta		n:o L 2419 004	
PITKÄMÄENKATU			
Pitkämäenkadun muutos		pvm 19.12. MV/HN	
		mittakaava 1:1000	
		ykl	
		suunn.pääll.	