


TYYPPIPOIKKILEIKKAUS
KUNNALLISSAIRAALANTIE
PL 80
1:100
KATUALUE 24,00 m

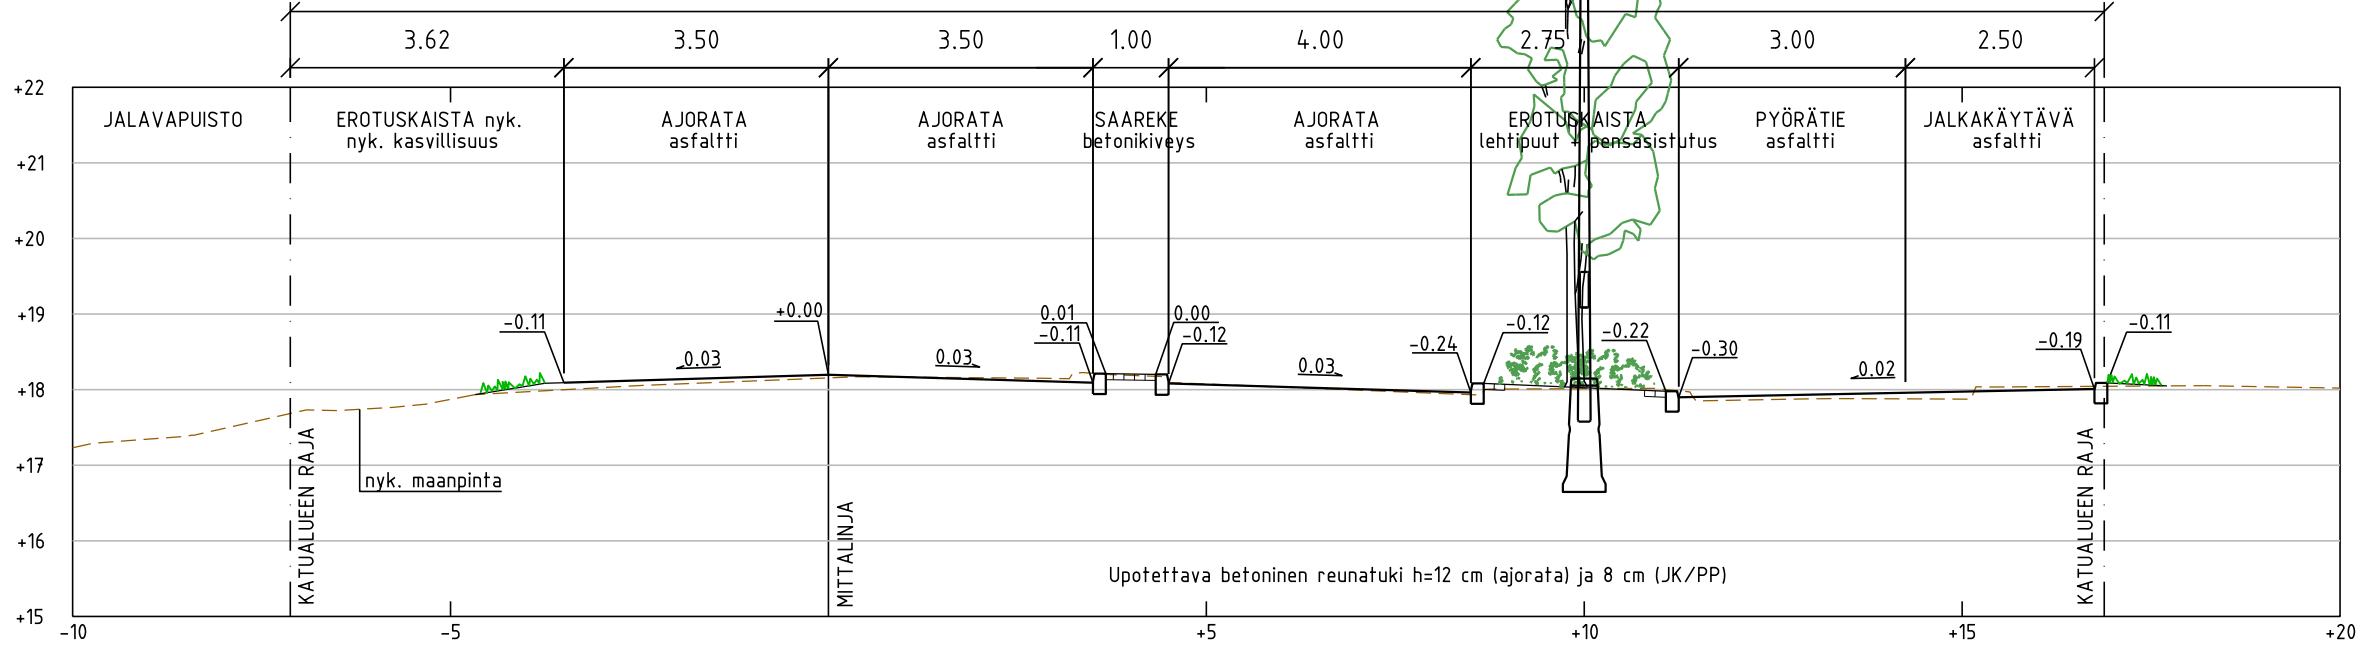

MERKINTÖJEN SELITYKSET:

- SUUNNITELTU KORKEUS
MAANPINNAN KORKEUS
- SUUNNITELTU KORKEUS
- AJORATA, ASFALTTI
- JALKAKÄYTÄVÄ / PYÖRÄTIE, ASFALTTI
- BETONIKIVEYS, harmaa
- NURMETUS
- PENSASISTUTUS
- SUUNNITELTU VALAISINPYLVÄS
- POISTETTAVA PUU
- SUUNNITELTU LEHTIPUU
- SUUNNITELTU LEHTIPUU, kapea
- NYKYINEN RAKENNUS
- KORTTELINUMERO
- TONTTINUMERO
- KAHDEN KIVEN NOPPAKIVIRAITA, graniitti, harmaa
- REUNATUKI, 8 / 12 cm
- MADALLETTU REUNATUKI, 4 cm
- SUUNNITELTU HULEVESIKAIVO, RITILÄKANSISTO
- NYKYINEN HULEVESIKAIVO
- TULVAREITTI

Koordinaattijärjestelmät:
Taso X,Y: ETRS-GK23
(EUREF-FIN)
Korkeus Z: N2000

HYVÄKSYNYT:
VIRAN PUOLESTA:

KAUPUNGINOSA: KURJENMÄKI
ASEMAKAAVA:
DIAARINUMERO: 1260-2025
LIIKENNESUUNNITELMA:
KATULUOKKA: 3

KORVAA PIIRUSTUKSEN:
KORVAA OSITTAIN PIIRUSTUKSEN:

KORVATTU PIIRUSTUKSELLA:
KORVATTU OSITTAIN PIIRUSTUKSELLA:

TUNN. MUUTOS TAI TÄYDENNYS PÄIVÄYS SUUNNIT./PIIRT. TARK./HYV.

TURUN KAUPUNKI, KAUPUNKIYMPÄRISTÖ
KAUPUNKIRAKENTAMINEN
KAUPUNKIYMPÄRISTÖN TOTEUTUSSUUNNITTELU



KOHDE KUNNALLISSAIRAALANTIE Kunnallissairaalantie 14 kohdalla		SISÄLTÖ KATUSUUNNITELMA	
SUUNNITTELIJA Sitowise	SUUNNITTELUAVUSTAJA	TARKASTANUT Anu Kinnari	MITTAKAAVA 1:500, 1:100
PÄIVÄYS 18.9.2024	HYVÄKSYJÄ Kari Linnakoski	PIIRUSTUSNUMERO K 4048 070	MUUTOS
SITOWISE		PÄIVÄYS 18.9.2024	SUUNNITTELIJA Tuomo Vähkönen / Tuuli Heino
			PROJEKTIPÄÄLLIKKÖ Ilkka Ojaniittu