
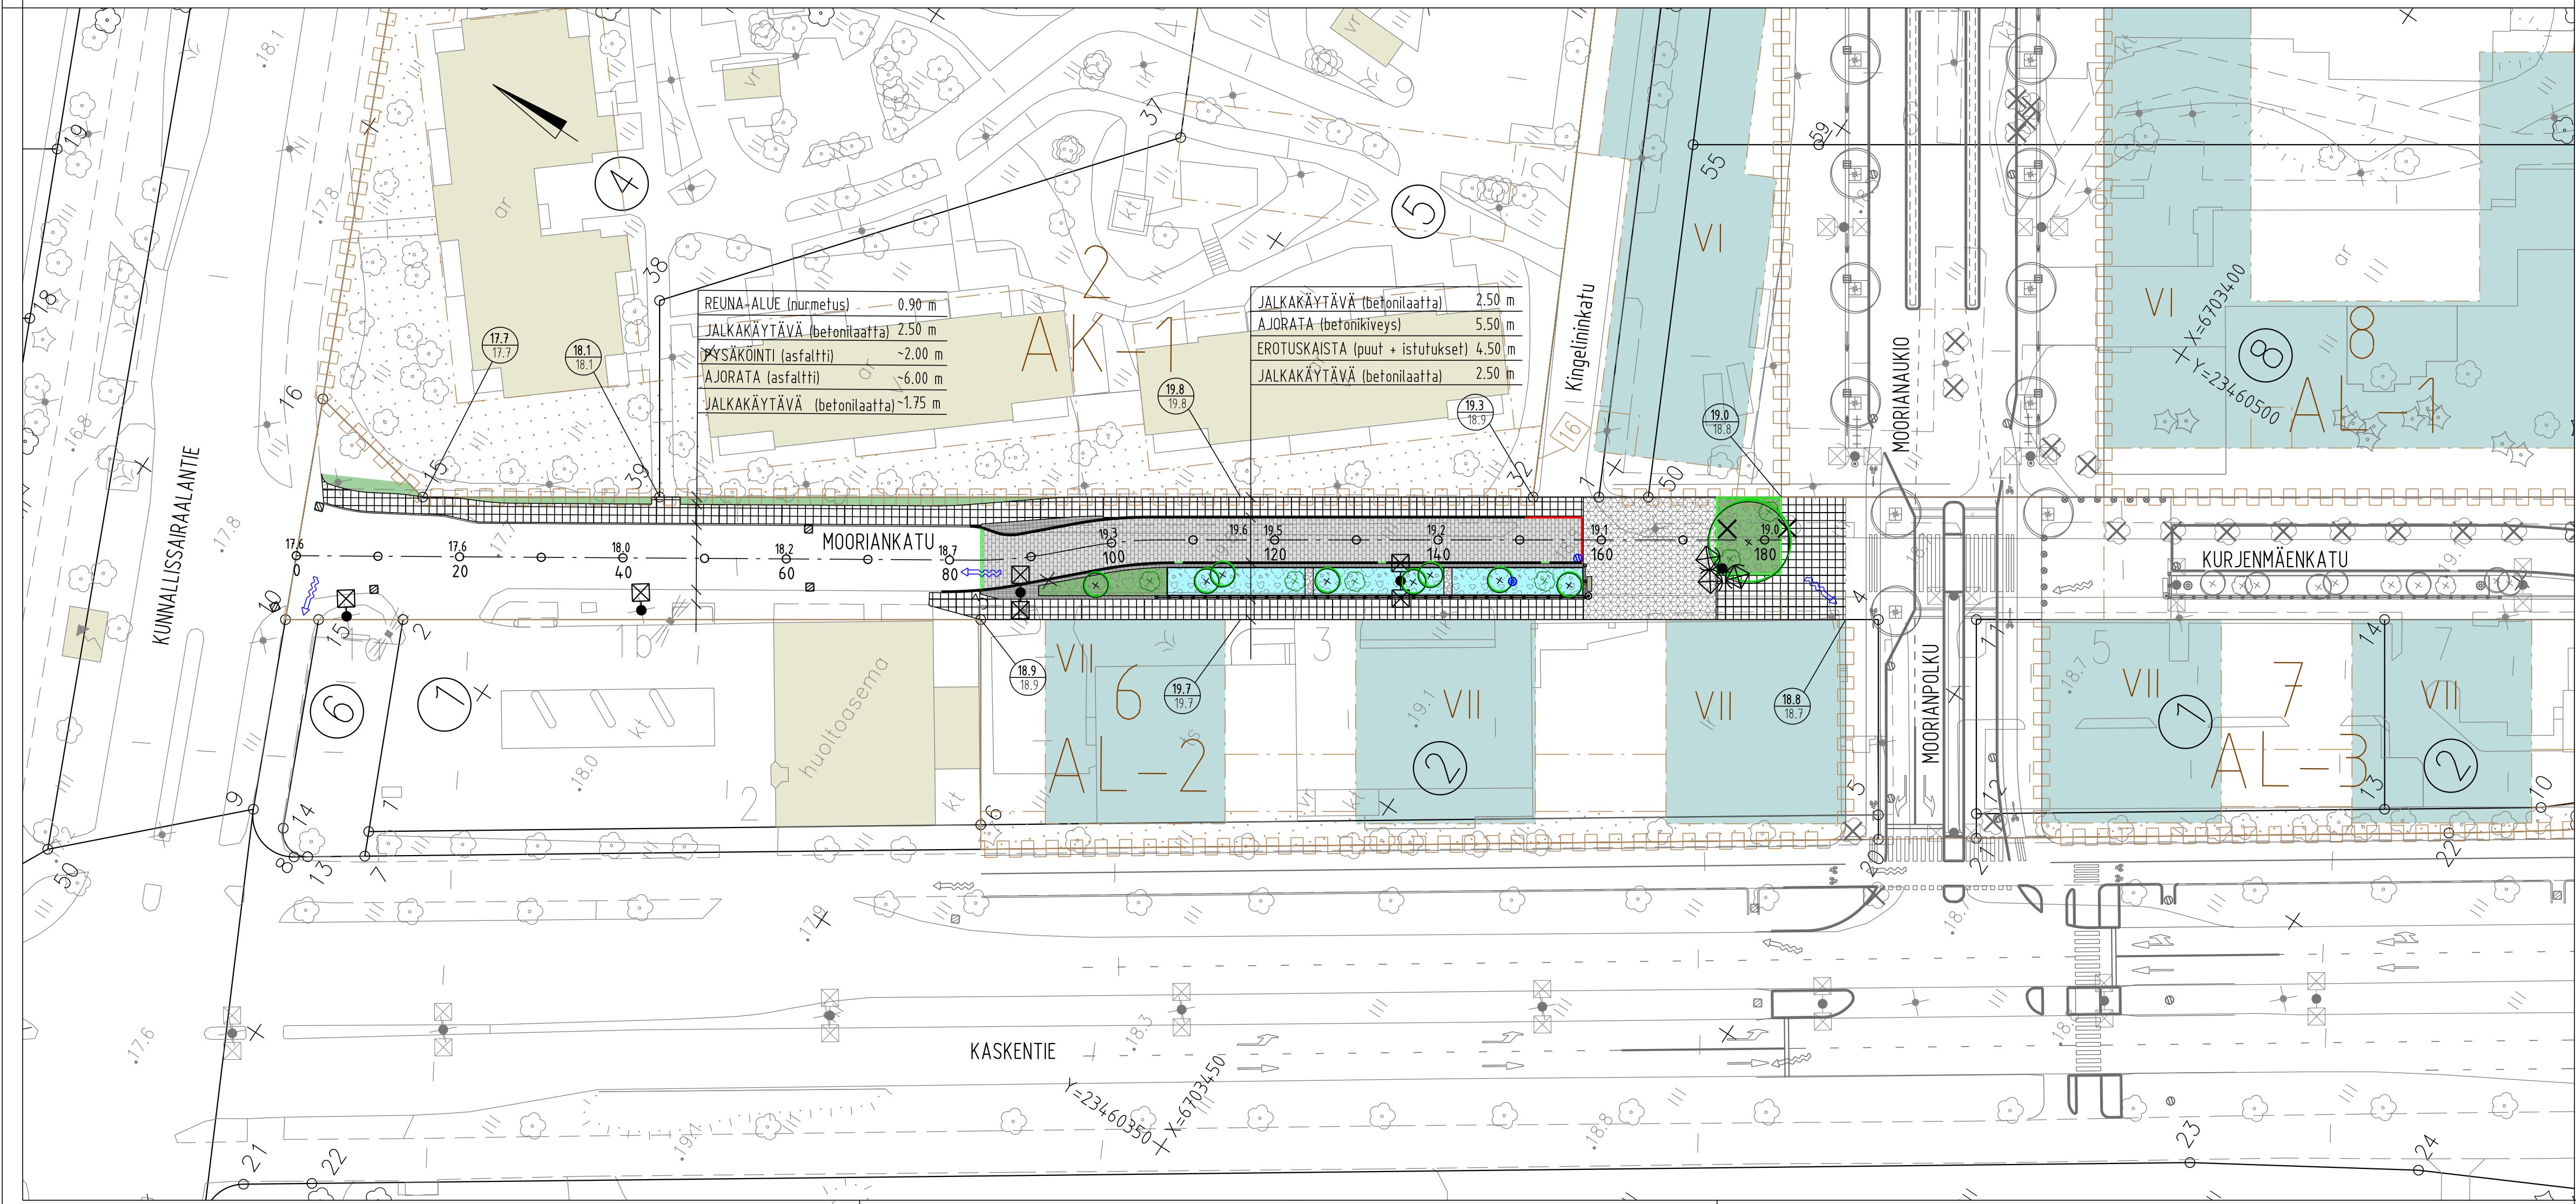
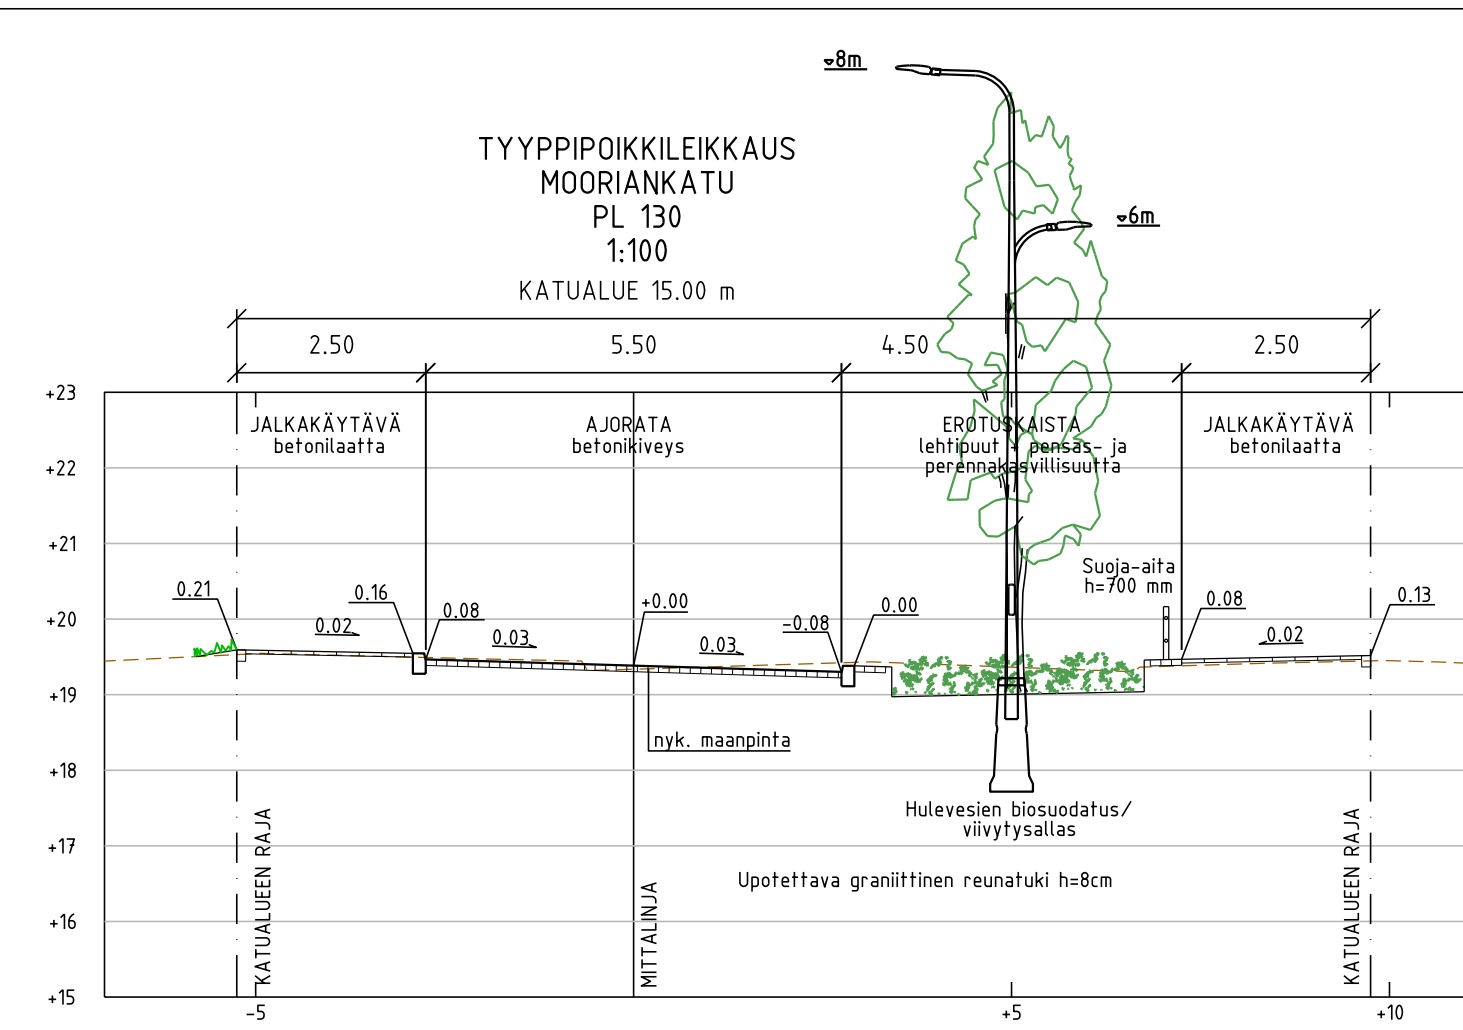


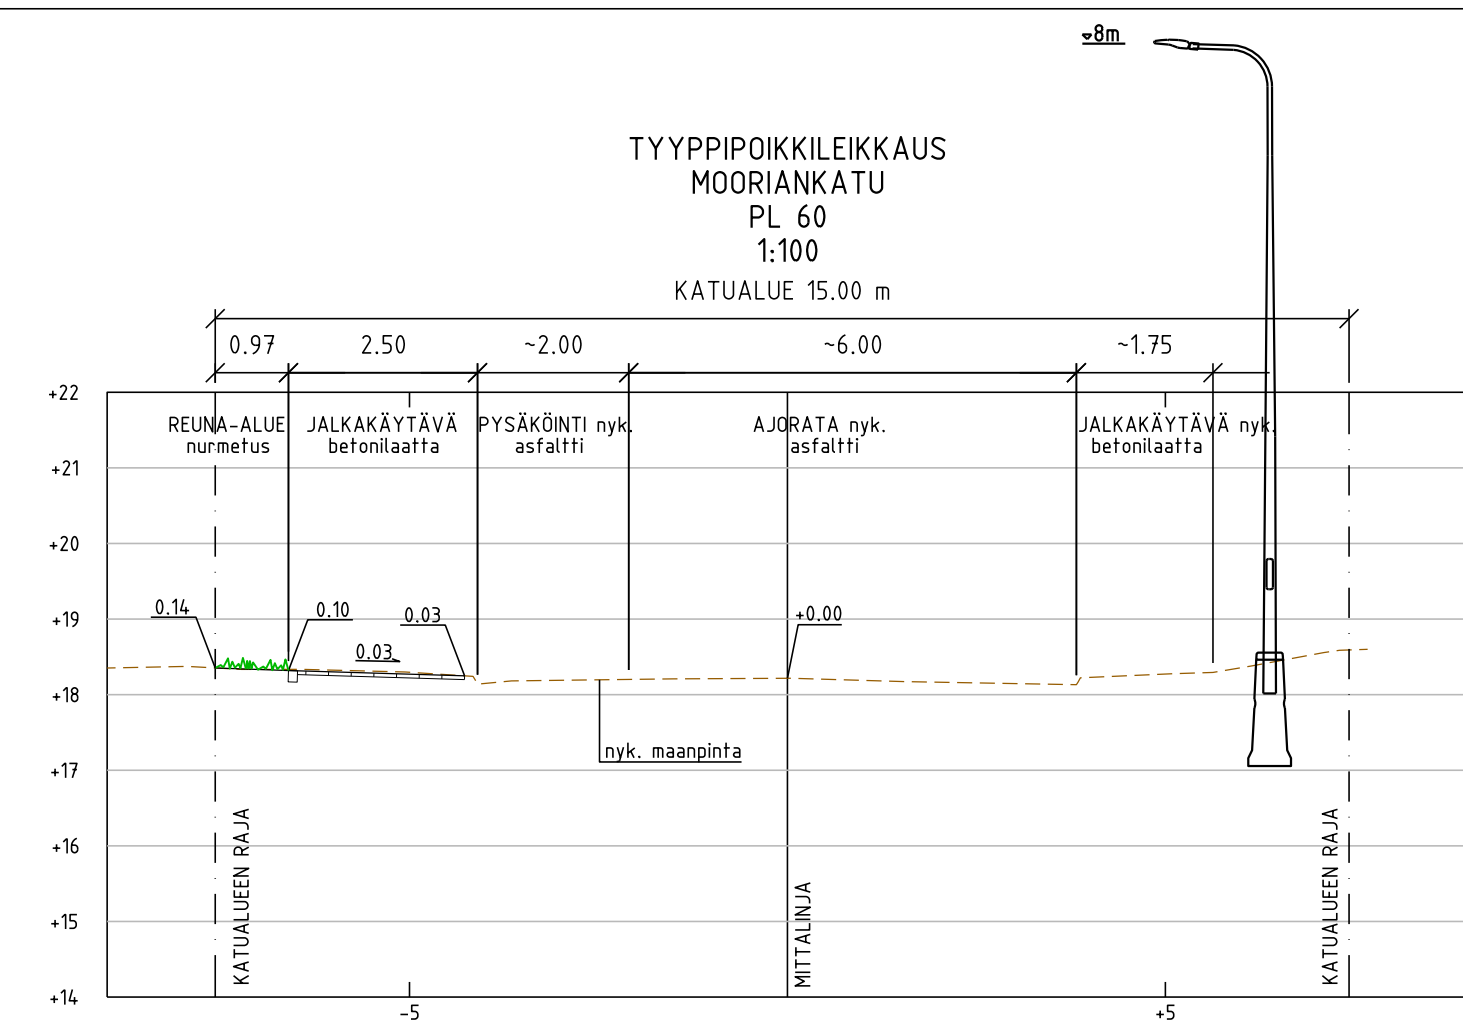

MERKINTÖJEN SELITYKSET:

	SUUNNITELTU KORKEUS		SUUNNITELTU VALAISINPYLVÄS
	MAANPINNAN KORKEUS		POISTETTAVA PUU
19.2	SUUNNITELTU KORKEUS		SUUNNITELTU LEHTIPUU
	AJORATA, BETONIKIVEYS, harmaa		SUUNNITELTU LEHTIPUU, kapea
	BETONIKIVEYS, musta		SUUNNITELTU PENSAS
	JALKAKÄYTÄVÄ, BETONILAATTA, harmaa		NYKYINEN RAKENNUS
	BETONIKIVEYS (Rombakivi), harmaa		UUDEN ASEMAKAAVAN MUKAINEN RAKENNUSALA
	NURMETUS	6	KORTTELINUMERO
	PENSASISTUTUS	2	TONTTINUMERO
	HULEVESIEN BIOSUODATUS / VIIVYTYSALLAS, monilajista pensas- ja perennakasvillisuutta		TULVAREITTI
	LUONNONKIVINEN PATORAKENNE VIIVYTYSALTaan POHJALLA		
	REUNATUKI, 8 cm		
	MADALLETTU REUNATUKI, 4 cm		
	PINNAN TASOSSA OLEVA REUNATUKI		
	SUUNNITELTU SUOJA-AITA		
	SUUNNITELTU PENKKI		
	SUUNNITELTU ROSKA-ASTIA		
	SUUNNITELTU HULEVESIKAIVO, RITILÄKANSISTO		
	SUUNNITELTU HULEVESIKAIVO, KUPUKANSISTO		
	NYKYINEN HULEVESIKAIVO		

Koordinaattijärjestelmät:
Taso X,Y: ETRS-GK23
(EUREF-FIN)
Korkeus Z: N2000

HYVÄKSYNYT:				
VIRAN PUOLESTA:				
KAUPUNGINOSA: KURJENMÄKI				
ASEMAKAAVA:				
DIARINUMERO: 1260-2025				
LIKENNESUUNNITELMA:				
KATULLUOKKA: 5				
KORVAA PIIRUSTUKSEN:				
KORVAA OSITTAIN PIIRUSTUKSEN:				
KORVATU PIIRUSTUKSELLA:				
KORVATU OSITTAIN PIIRUSTUKSELLA:				
TUNN.	MUUTOS TAI TÄYDENNYS	PÄIVÄYS	SUUNNIT./PIIRT.	TARK./HYV.

TURUN KAUPUNKI, KAUPUNKIYMPÄRISTÖ				
KAUPUNKIRAKENTAMINEN				
KAUPUNKIYMPÄRISTÖN TOTEUTUSSUUNNITELU				
KOHOE	MOORIANKATU			SISÄLTÖ
			KATUSUUNNITELMA	
SUUNNITTELUJA	SUUNNITTELUAVUSTAJA	TARKASTAJA	MITTAKAAVA	
Sitowise		Anu Kinnari	1:500, 1:100	
PÄIVÄYS	HYVÄKSYJÄ	PIIRUSTUSNUMERO		MUUTOS
18.9.2024	Kari Linnakoski	K 9350 001		
SITOWISE		PÄIVÄYS	SUUNNITTELUJA	
		18.9.2024	Tuomo Vähkönén / Tuuli Helio	
		PROJEKTIPÄÄLLIKKÖ		
		Ilkka Ojaniittu		