
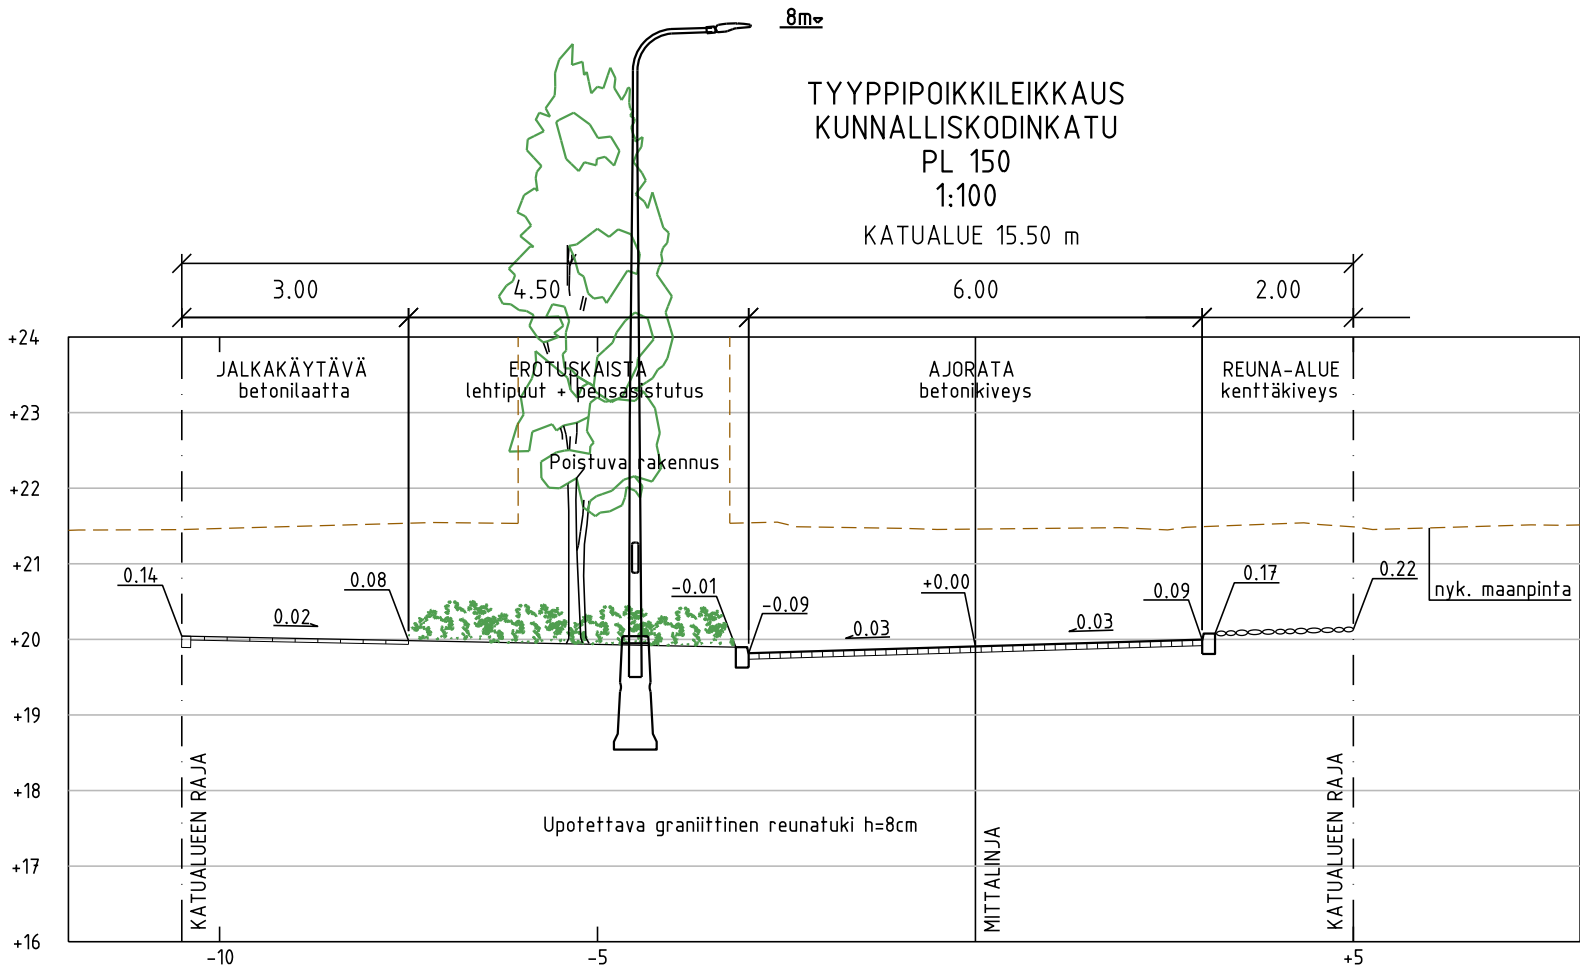


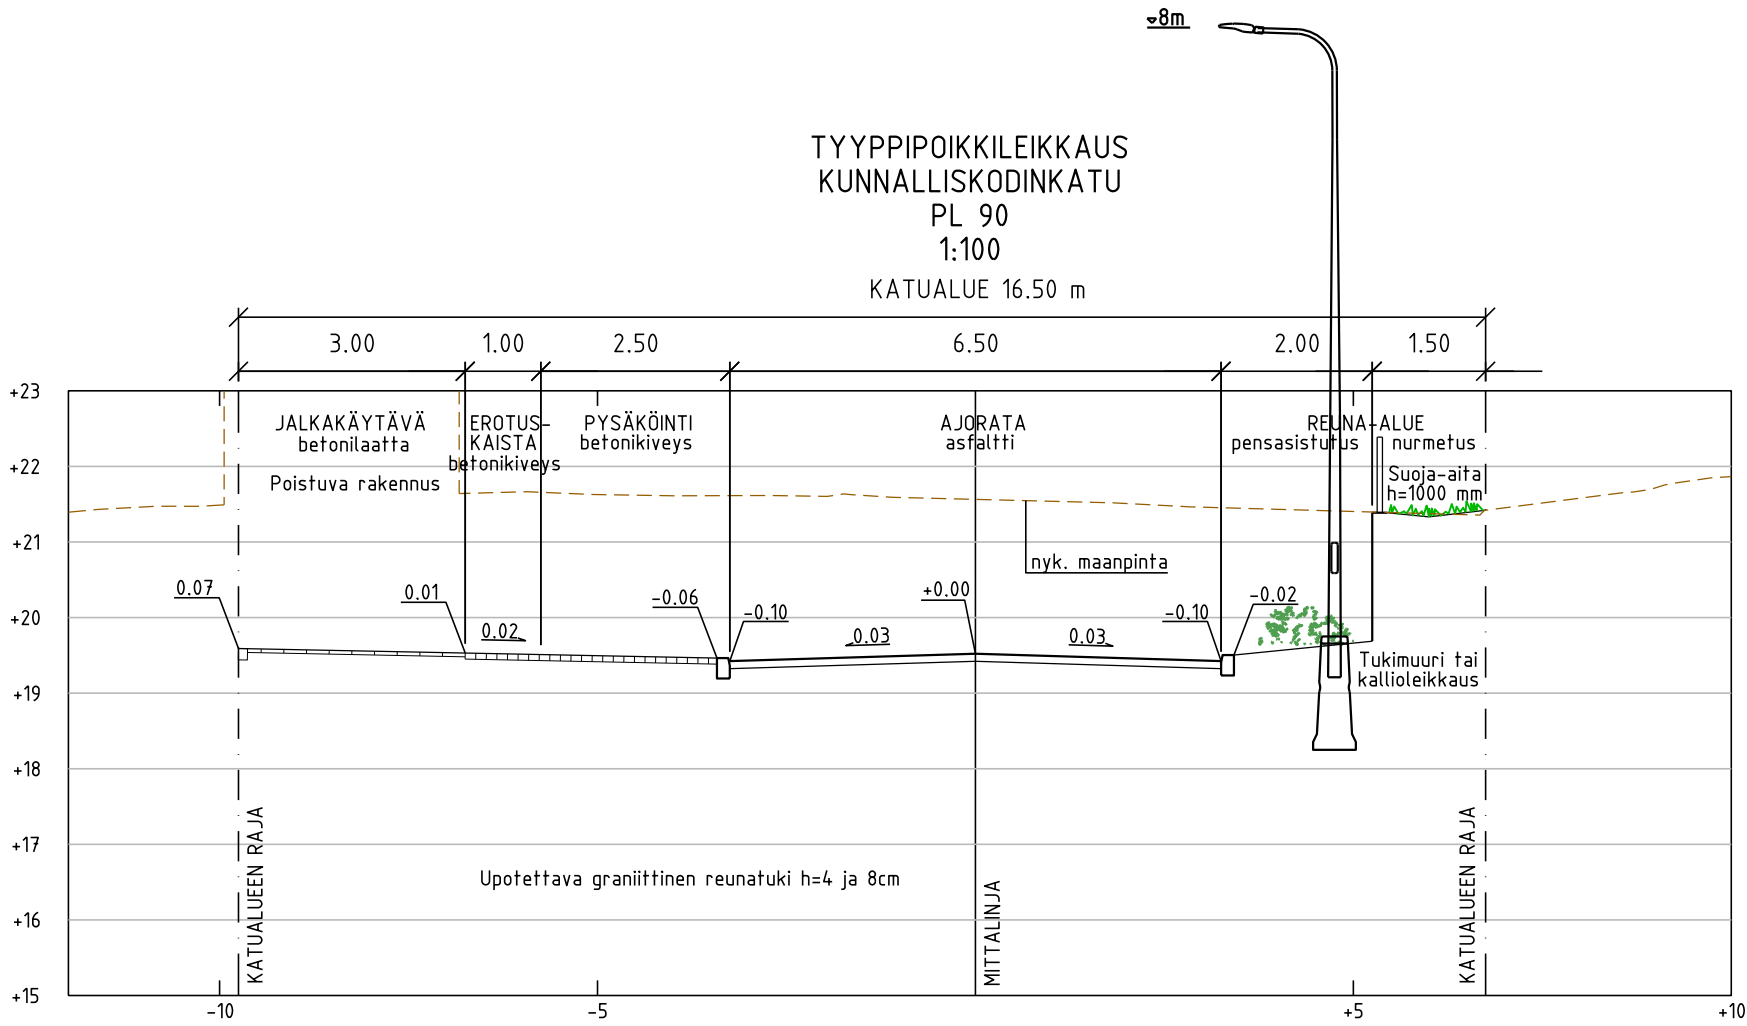

MERKINTÖJEN SELITYKSET:

- 19.3
18.9
(21.5)
- SUUNNITELTU KORKEUS
MAANPINNAN KORKEUS
ARVIOITU MAANPINNAN KORKEUS
(nykyisen rakennuksen kohdalta)
- 19.2
- SUUNNITELTU KORKEUS
- AJORATA, ASFALTTI
- AJORATA, BETONIKIVEYS, harmaa
- BETONIKIVEYS, pysäköinti, harmaa
- BETONIKIVEYS, musta
- JALKAKÄYTÄVÄ, BETONILAATTA, harmaa
- BETONIKIVEYS (Rombakivi), harmaa
- BETONIKIVEYS (Rombakivi), harmaa
- KENTTÄKIVEYS
- NURMIKIVI (pelastuspaikka), harmaa
- NURMETUS
- PENSASISTUTUS
- REUNATUKI, 8 cm
- MADALLETTU REUNATUKI, 4 cm
- LUISKATTU REUNATUKI, 4 cm
- PINNAN TASOSSA OLEVA REUNATUKI
- SUUNNITELTU SUOJA-AITA
- SUUNNITELTU ROSKA-ASTIA
- SUUNNITELTU HULEVESIKAIVO, RITILÄKANSISTO
- SUUNNITELTU HULEVESIKAIVO, KUPUKANSISTO
- SUUNNITELTU VALAISINPYLVÄS
- POISTETTAVA PUU
- SUUNNITELTU LEHTIPUU
- SUUNNITELTU LEHTIPUU, kapea
- SUUNNITELTU HAVUPUU, kapea
- NYKYINEN RAKENNUS
- UUDEN ASEMAKAAVAN MUKAINEN
RAKENNUSALA
- KORTTELINUMERO
- TONTTINUMERO
- TULVAREITTI

Koordinaattijärjestelmät:
Taso X,Y: ETRS-GK23
(EUREF-FIN)
Korkeus Z: N2000

HYVÄKSYNTY:
VIRAN PUOLESTA:

KAUPUNGINOSA: KURJENMÄKI
ASEMAKAAVA:
DIAARINUMERO: 1260-2025
LIIKENNESUUNNITELMA:
KATULUOKKA: 5

KORVAA PIIRUSTUKSEN:
KORVAA OSITTAIN PIIRUSTUKSEN: A 7501 001

KORVATTU PIIRUSTUKSELLA:
KORVATTU OSITTAIN PIIRUSTUKSELLA:

TUNN. MUUTOS TAI TÄYDENNYS

PÄIVÄYS

SUUNNIT./PIIRT.

TARK./HYV.

TURUN KAUPUNKI, KAUPUNKIYMPÄRISTÖ
KAUPUNKIRAKENTAMINEN
KAUPUNKIYMPÄRISTÖN TOTEUTUSSUUNNITTELU



Puolalanenkatu 5
20100 Turku

KUNNALLISKODINKATU		KATUSUUNNITELMA	
SUUNNITTELIJA Sitowise	SUUNNITTELUAVUSTAJA	TARKASTANUT Anu Kinnari	MITTAKAAVA 1:500, 1:100
PÄIVÄYS 18.9.2024	HYVÄKSYJÄ Kari Linnakoski	PIIRUSTUSNUMERO K 7501 004	MUUTOS

SITOWISE

PÄIVÄYS
18.9.2024

SUUNNITTELIJA
Tuomo Vähkönen / Tuuli Heino
PROJEKTIPÄÄLLIKKÖ
Ilkka Ojaniitti