
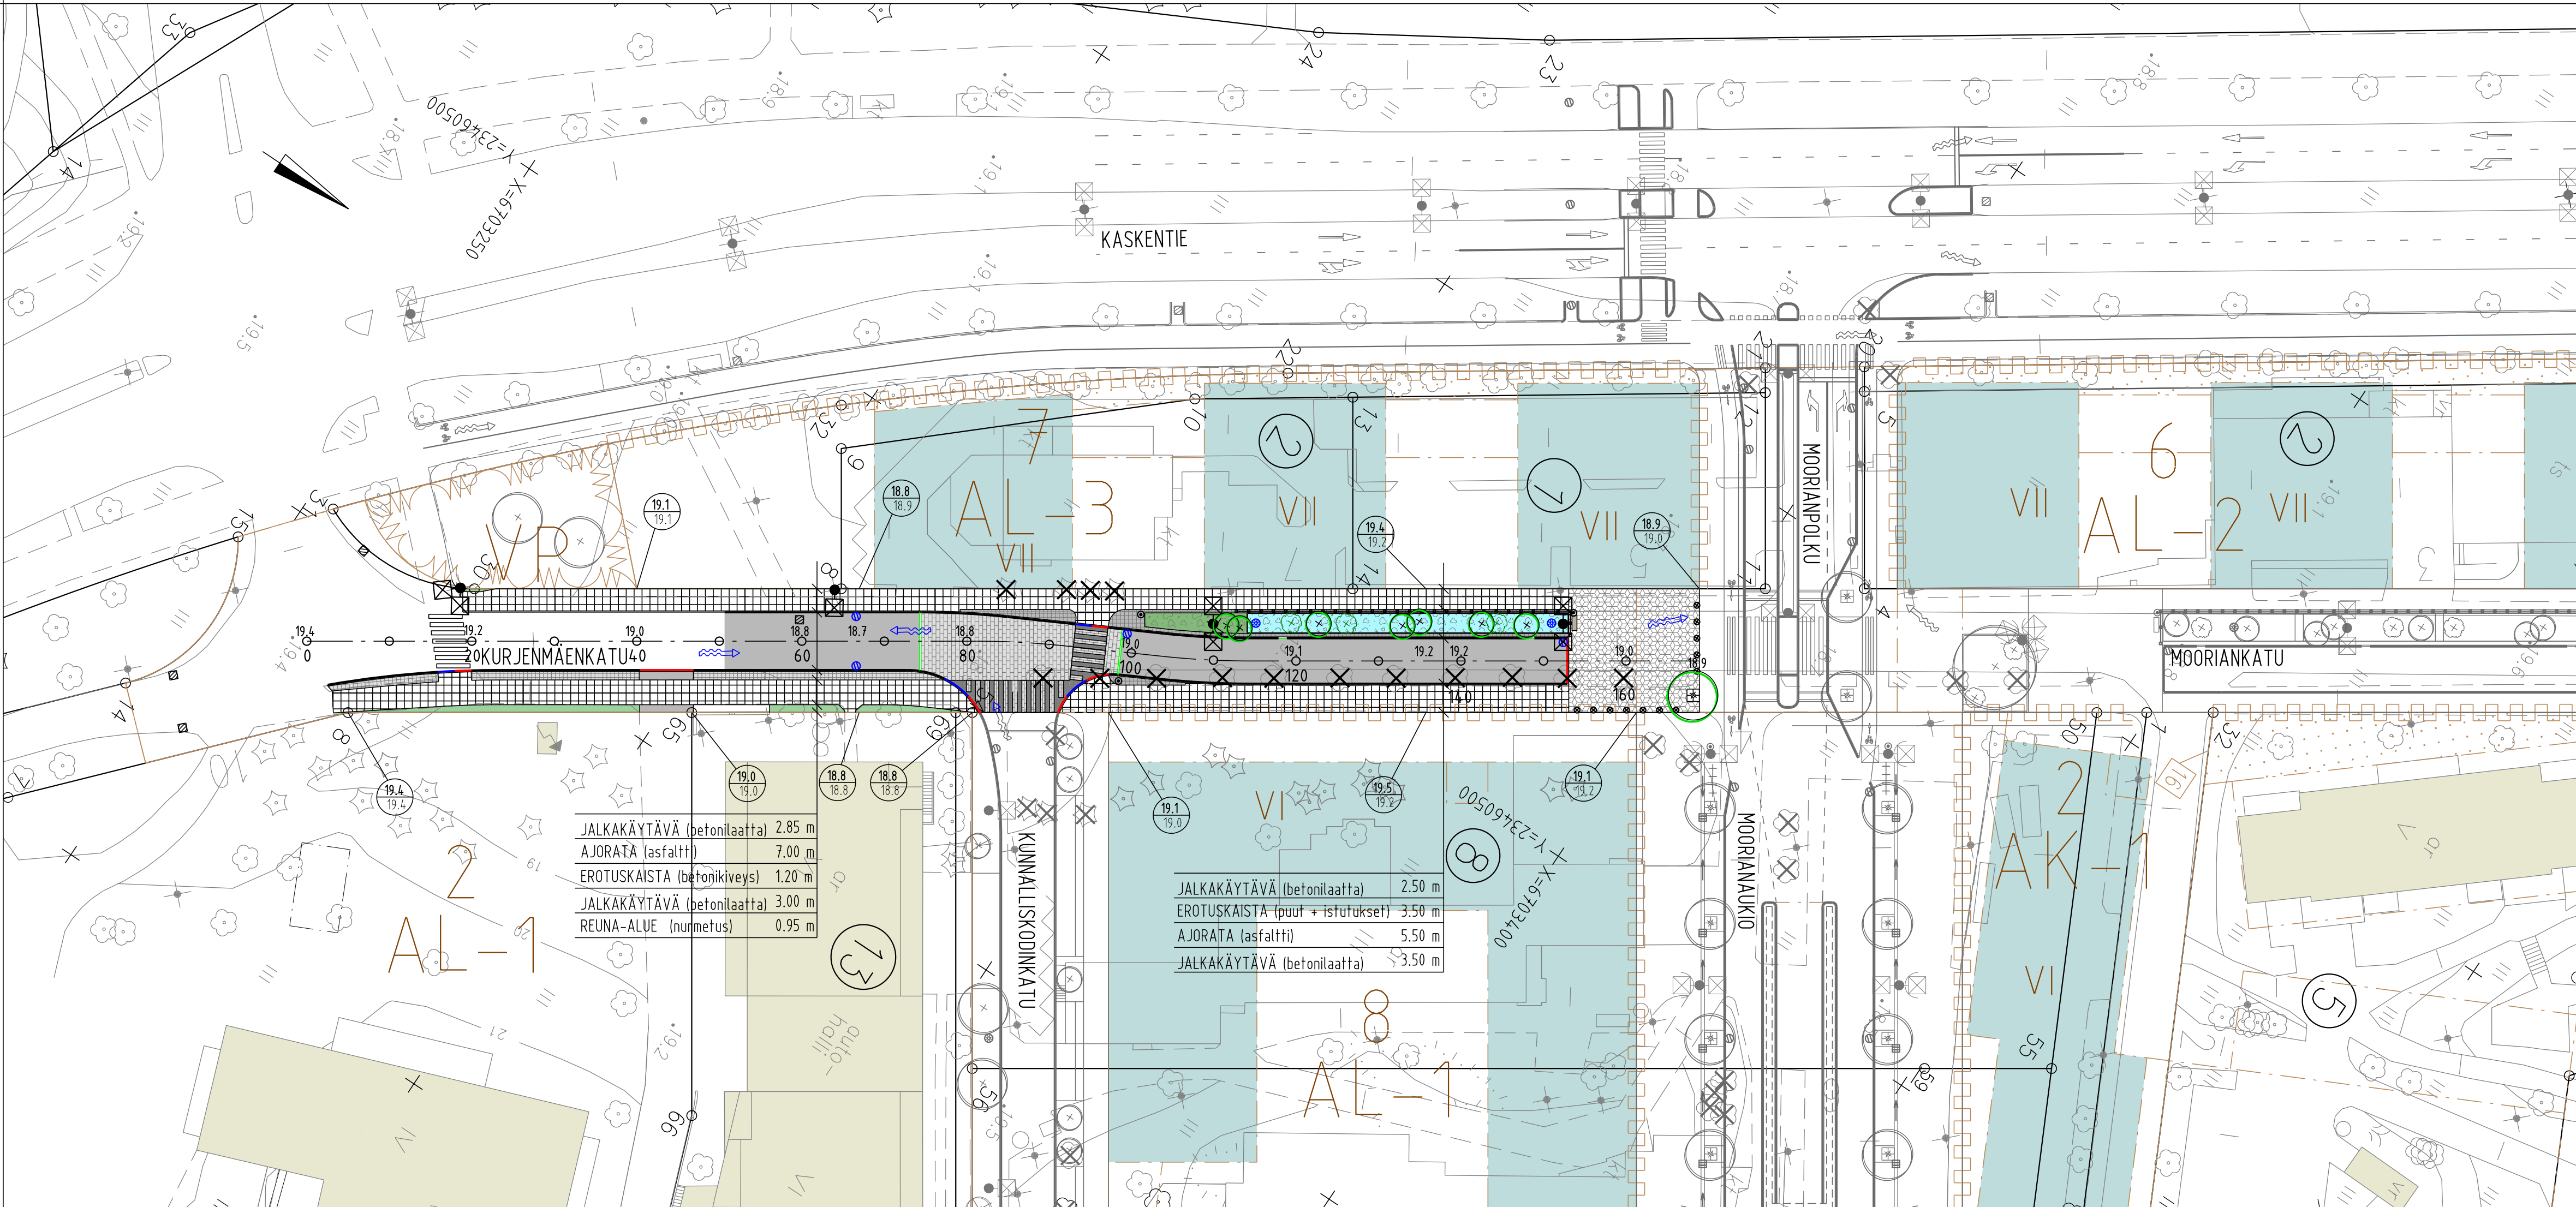
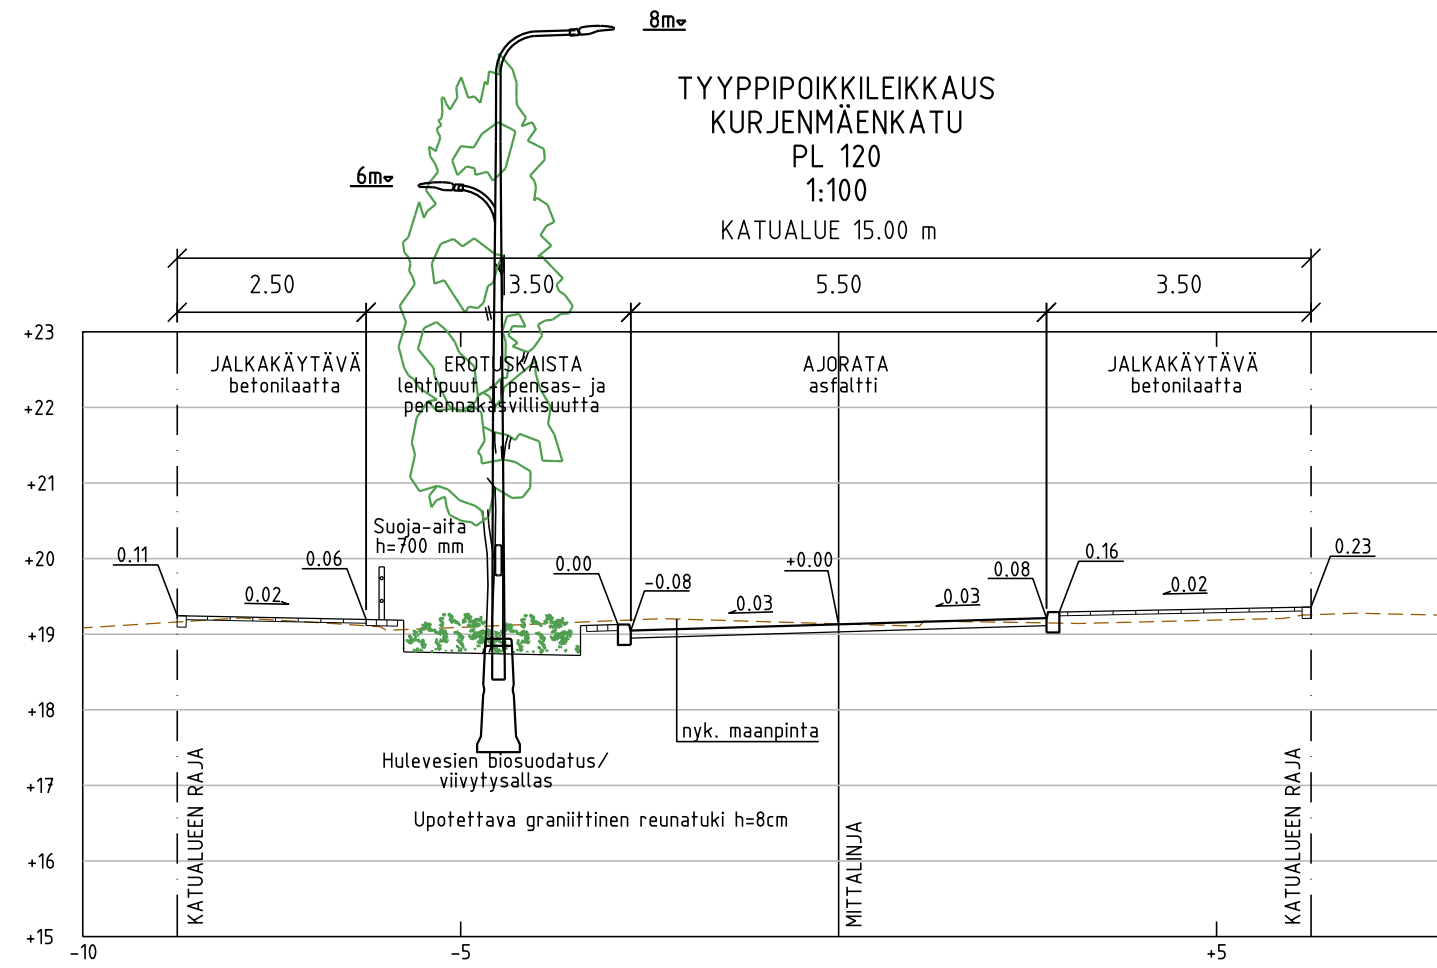


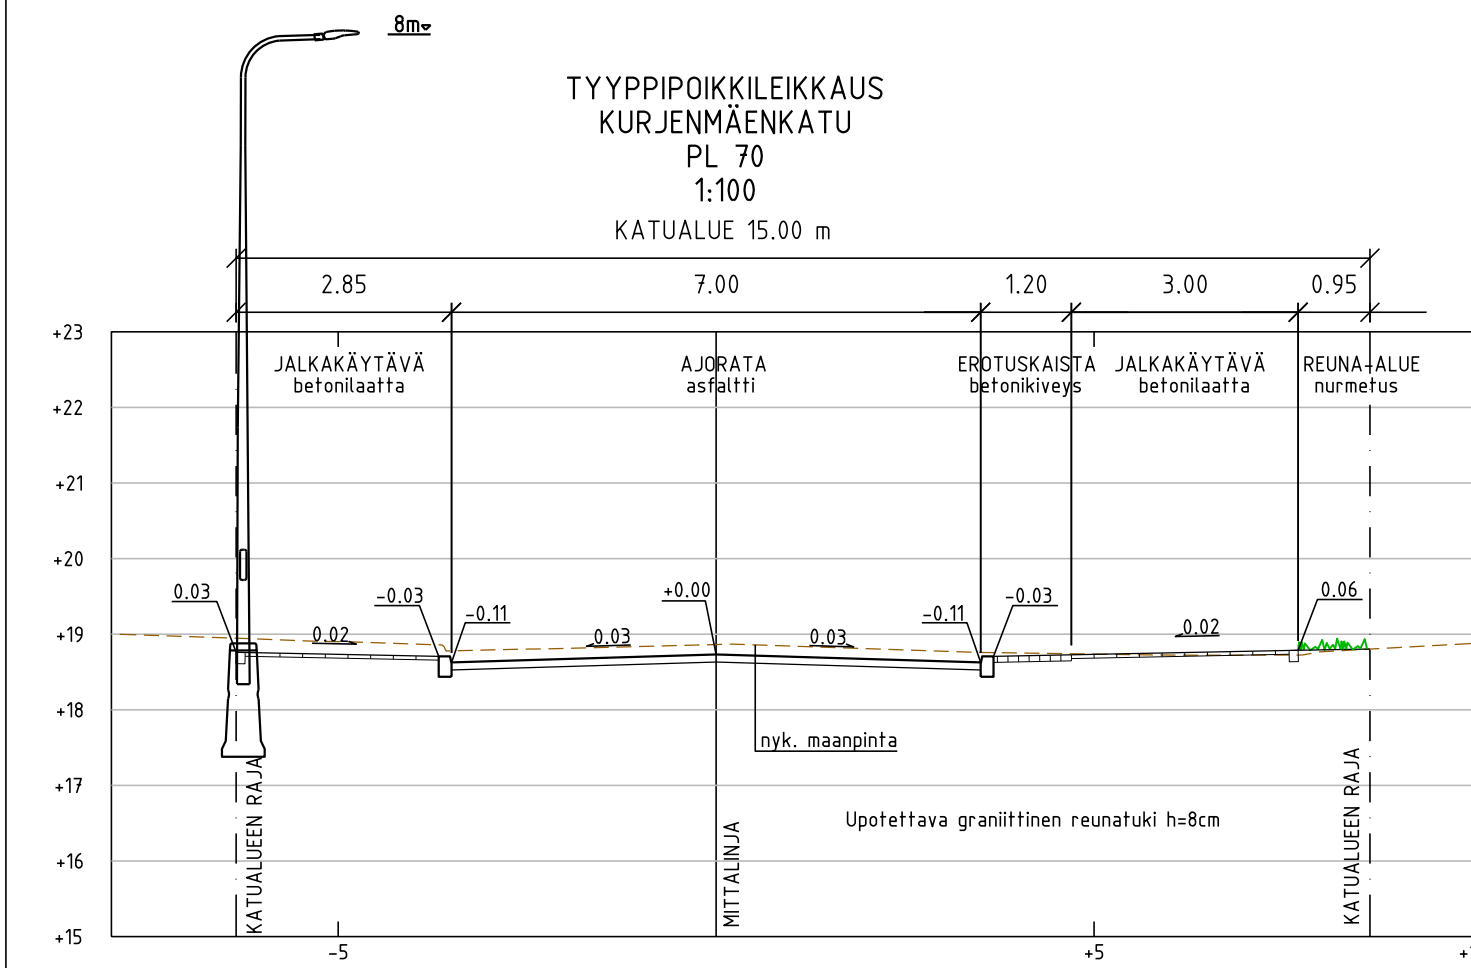

MERKINTÖJEN SELITYKSET:

- SUUNNITELTU KORKEUS
MAANPINNAN KORKEUS
- SUUNNITELTU KORKEUS
- AJORATA, ASFALTTI
- AJORATA, BETONIKIVEYS, harmaa
- BETONIKIVEYS, musta
- BETONIKIVEYS, harmaa
- JALKAKÄYTÄVÄ, BETONILAATTA, harmaa
- BETONIKIVEYS (Rombakivi), harmaa
- SUOJATIE, BETONIKIVEYS, musta-valkoinen
- PENSASISTUTUS
- HULEVESIEN BIOSUODATUS / VIIVYTYSALLAS, monilajista pensas- ja perennakasvillisuutta
- REUNATUKI, 8 cm
- MADALLETTU REUNATUKI, 4 cm
- LUIKATTU REUNATUKI, 4 cm
- PINNAN TASOSSA OLEVA REUNATUKI
- SUUNNITELTU SUOJA-AITA
- SUUNNITELTU POLLARI
- SUUNNITELTU PENKKI
- SUUNNITELTU ROSKA-ASTIA
- SUUNNITELTU HULEVESIKAIVO, RITILÄKANSISTO
- SUUNNITELTU HULEVESIKAIVO, KUPUKANSISTO
- NYKYINEN HULEVESIKAIVO
- SUUNNITELTU VALAISINPYLVÄS
- POISTETTAVA PUU
- SUUNNITELTU LEHTIPUU
- SUUNNITELTU LEHTIPUU, kapea
- SUUNNITELTU PENSAS
- NYKYINEN RAKENNUS
- UUDEN ASEMAKAAVAN MUKAINEN RAKENNUSALA
- KORTTELINUMERO
- TONTTINUMERO
- TULVAREITTI

Koordinaattijärjestelmät:
Taso X,Y: ETRS-GK23
(EUREF-FIN)
Korkeus Z: N2000

HYVÄKSYNYT:

VIRAN PUOLESTA:

KAUPUNGINOSA: KURJENMÄKI

ASEMAKAAVA:

DIAARINUMERO: 1260-2025

LIIKENNESUUNNITELMA:

KATULLUOKKA: 5

KORVAA PIIRUSTUKSEN:

KORVAA OSITTAIN PIIRUSTUKSEN: K 5886 016

KORVATU PIIRUSTUKSELLA:

KORVATU OSITTAIN PIIRUSTUKSELLA:

TUNN. MUUTOS TAI TÄYDENNYS

PÄIVÄYS

SUUNNIT./PIIRT.

TARK./HYV.

TURUN KAUPUNKI, KAUPUNKIYMPÄRISTÖ
KAUPUNKIRAKENTAMINEN
KAUPUNKIYMPÄRISTÖN TOTEUTUSSUUNNITTELU



KOHDE
KURJENMÄENKATU
väli: Kunnalliskodinkatu – Moorianpolku

SISÄLTÖ
KATUSUUNNITELMA

SUUNNITTELUJA
Sitowise

TARKASTANUT
Anu Kinnari

MITTAKAAVA
1:500, 1:100

PÄIVÄYS
18.9.2024

HYVÄKSYJÄ
Kari Linnakoski

PIIRUSTUSNUMERO
K 5886 020

MUUTOS

SITOWISE

PÄIVÄYS
18.9.2024

SUUNNITTELUJA
Tuomo Vähkönén / Tuuli Helno
PROJEKTIPÄÄLLIKÖ
Ilkka Ojaniittu