


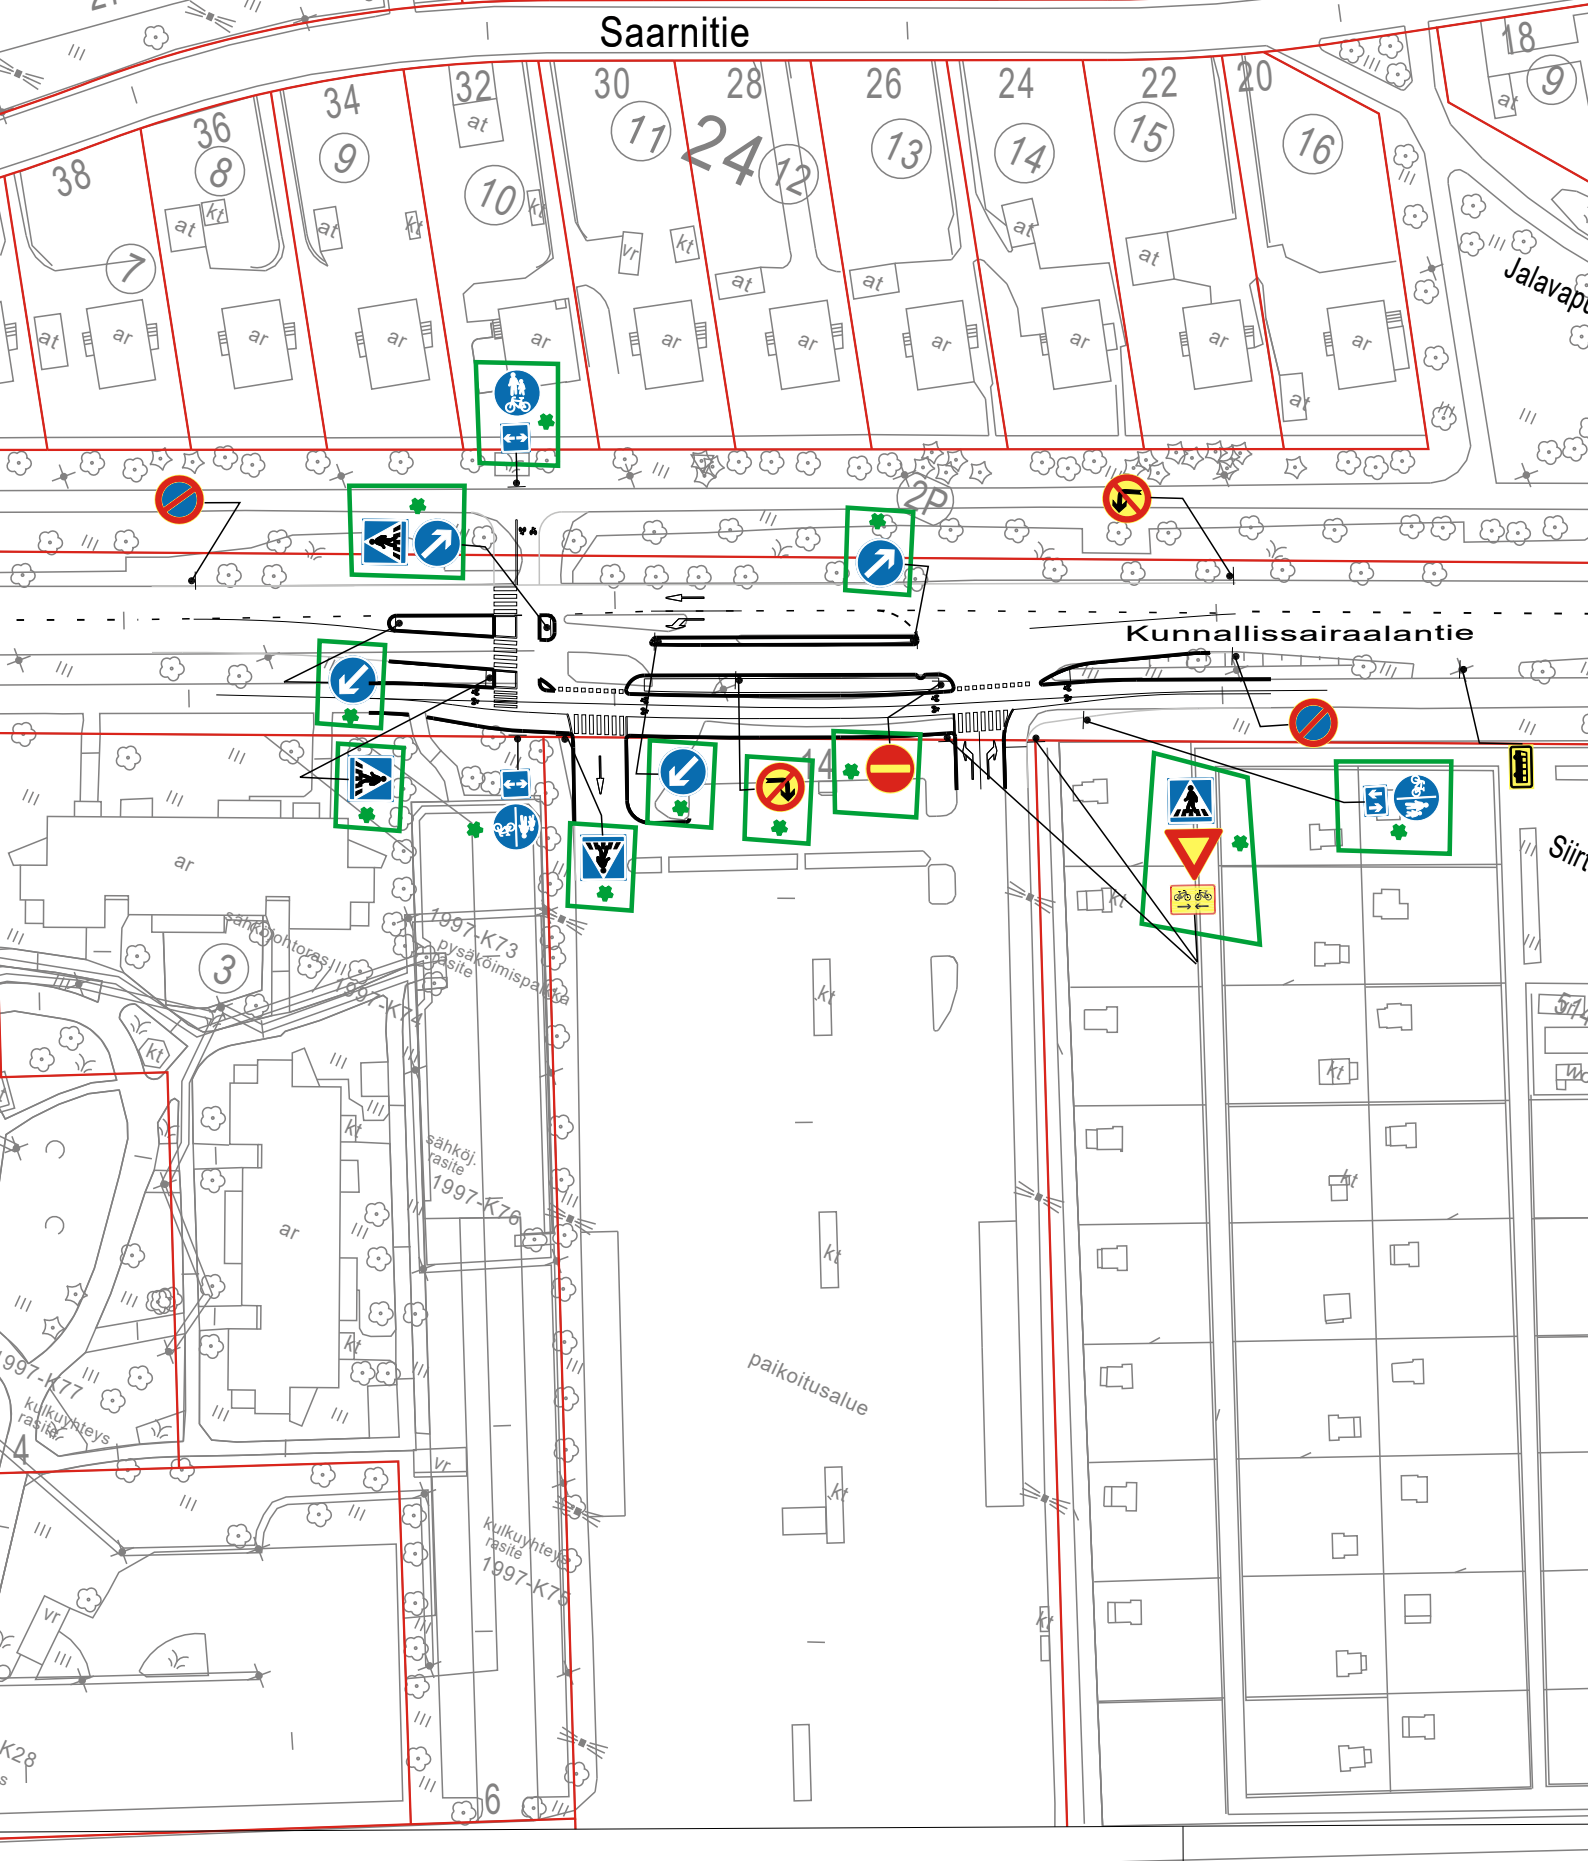

★ = UUSI

Ote liikennesuunnitelmasta

n:o L 4048 050

Kunnallissairaalantie

CITYMARKETIN LIITTYMÄMUUTOS

pvm 3.10.2024 HJ/TO

mittakaava 1:1000

ykl

suunn.pääll.