



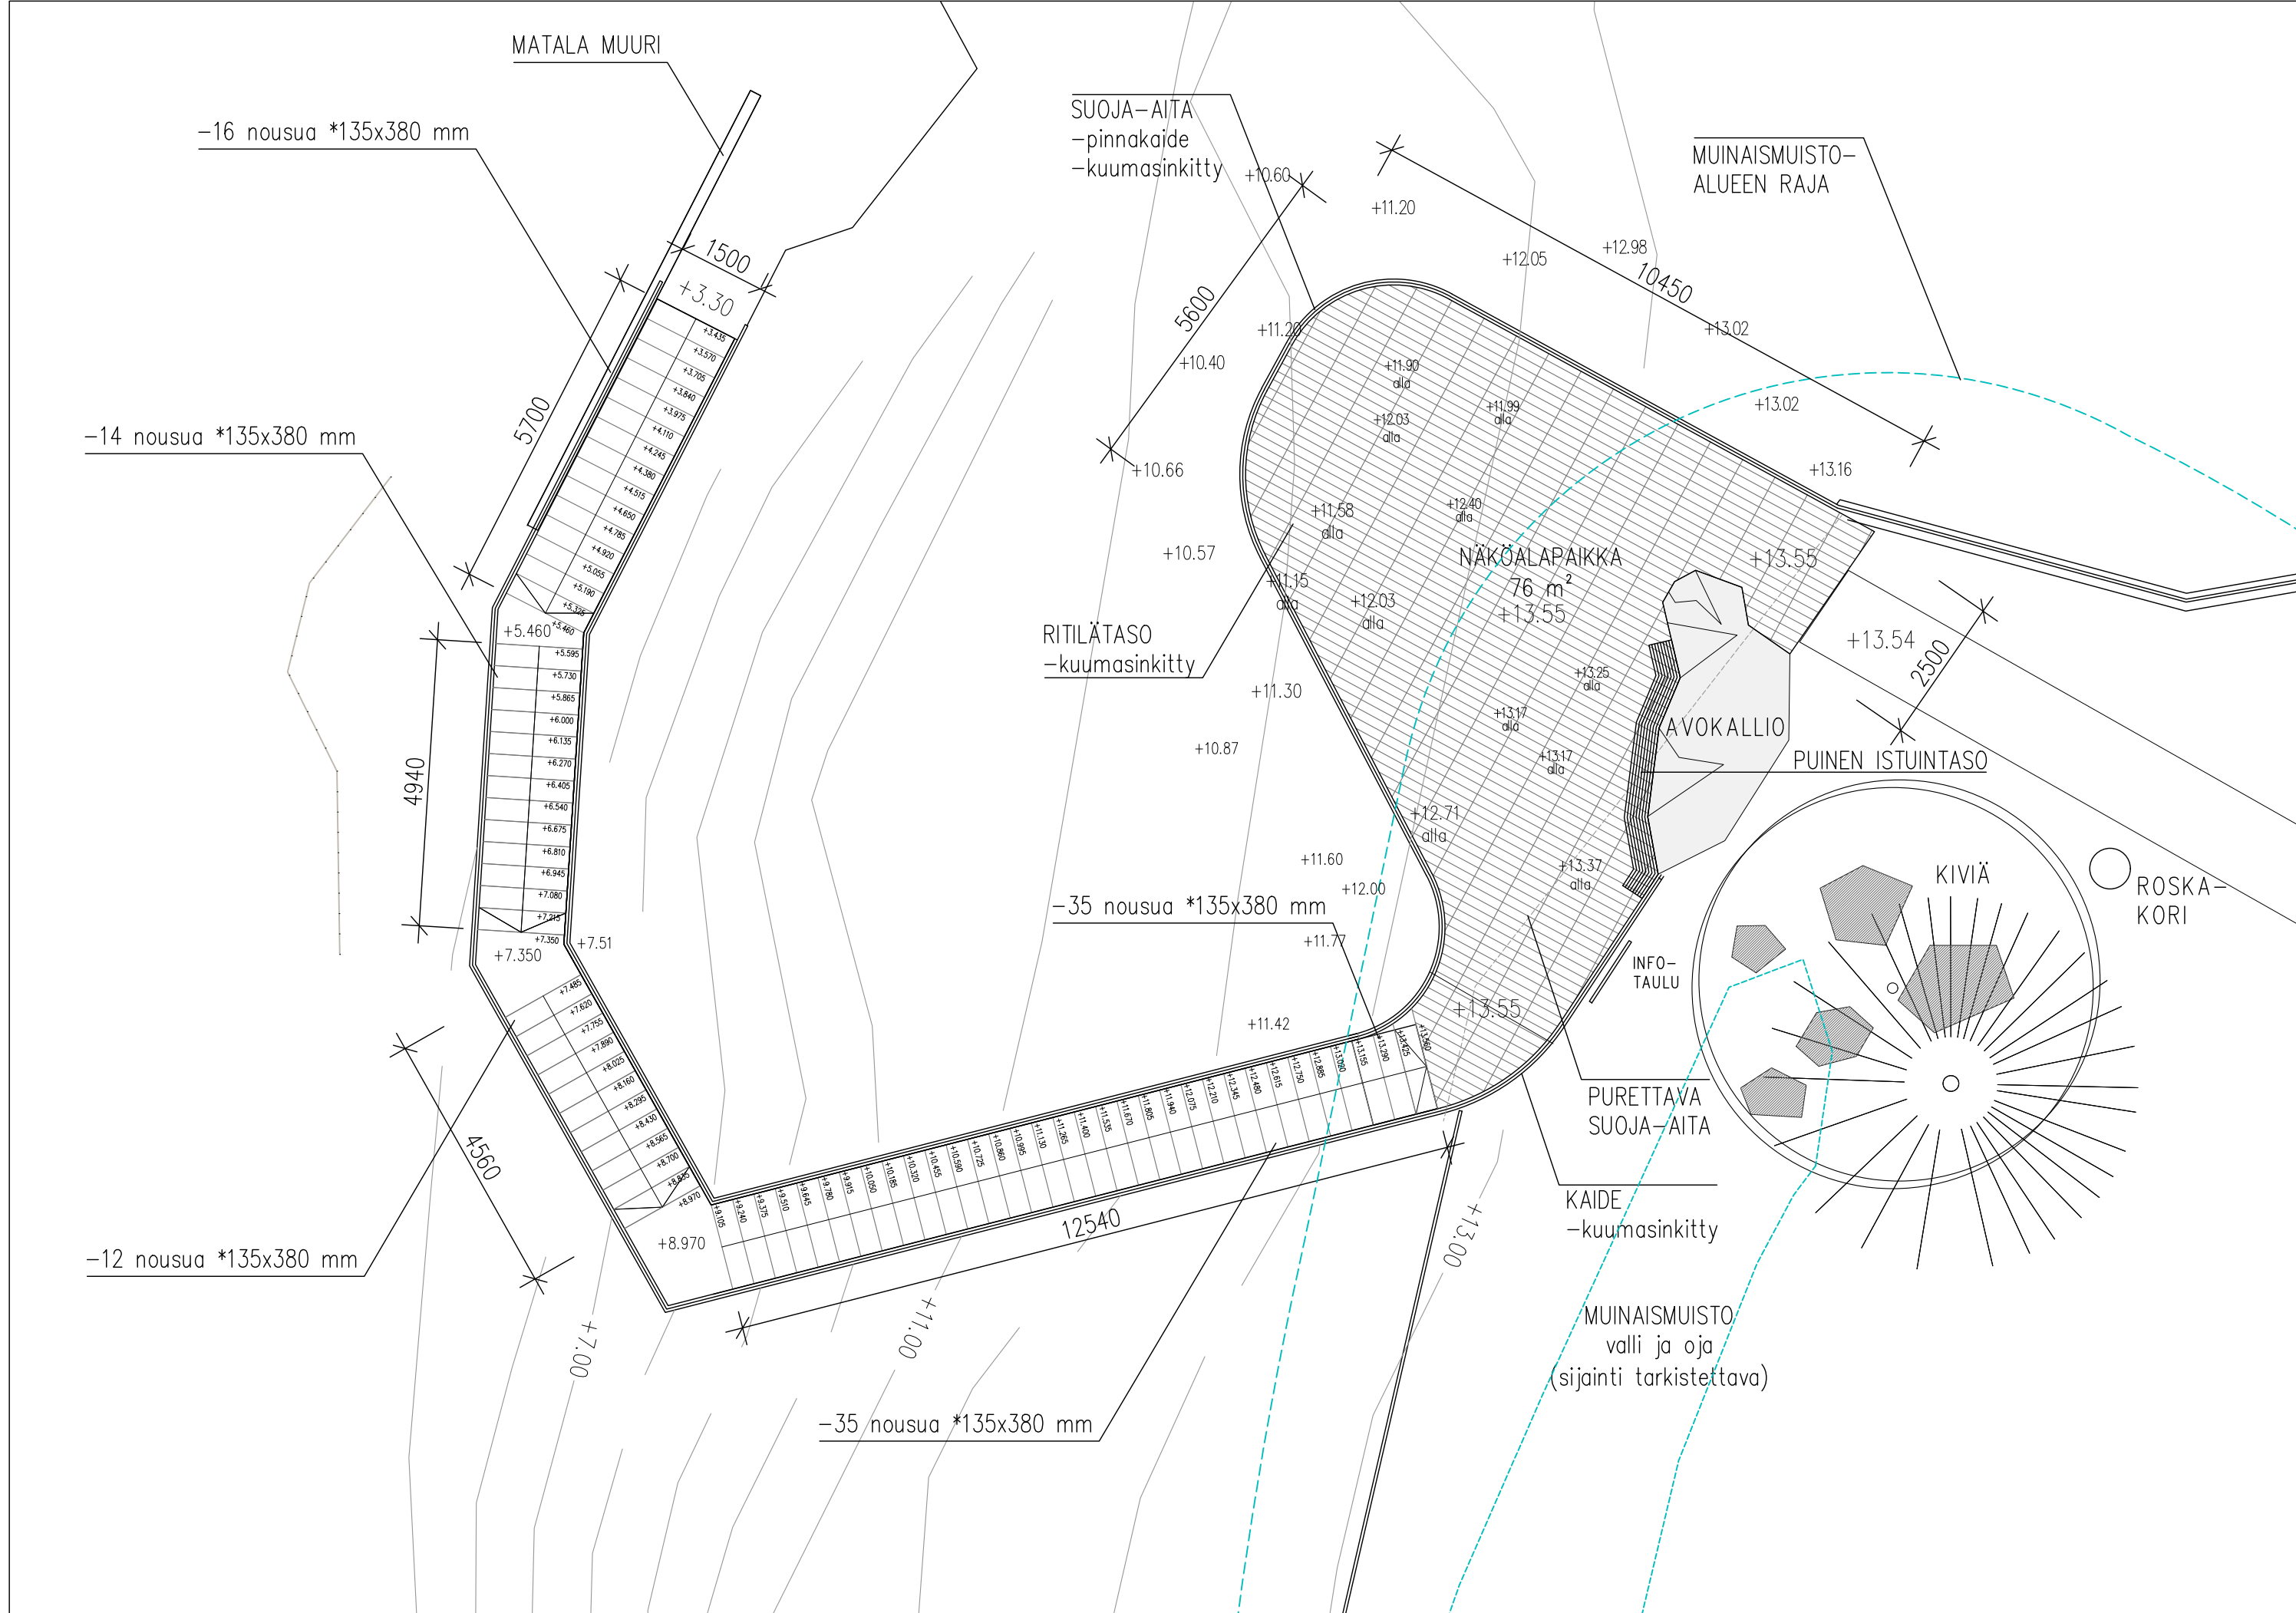

NÄKÖALATASANNE, PERIAATEPIIRUSTUS 1:100

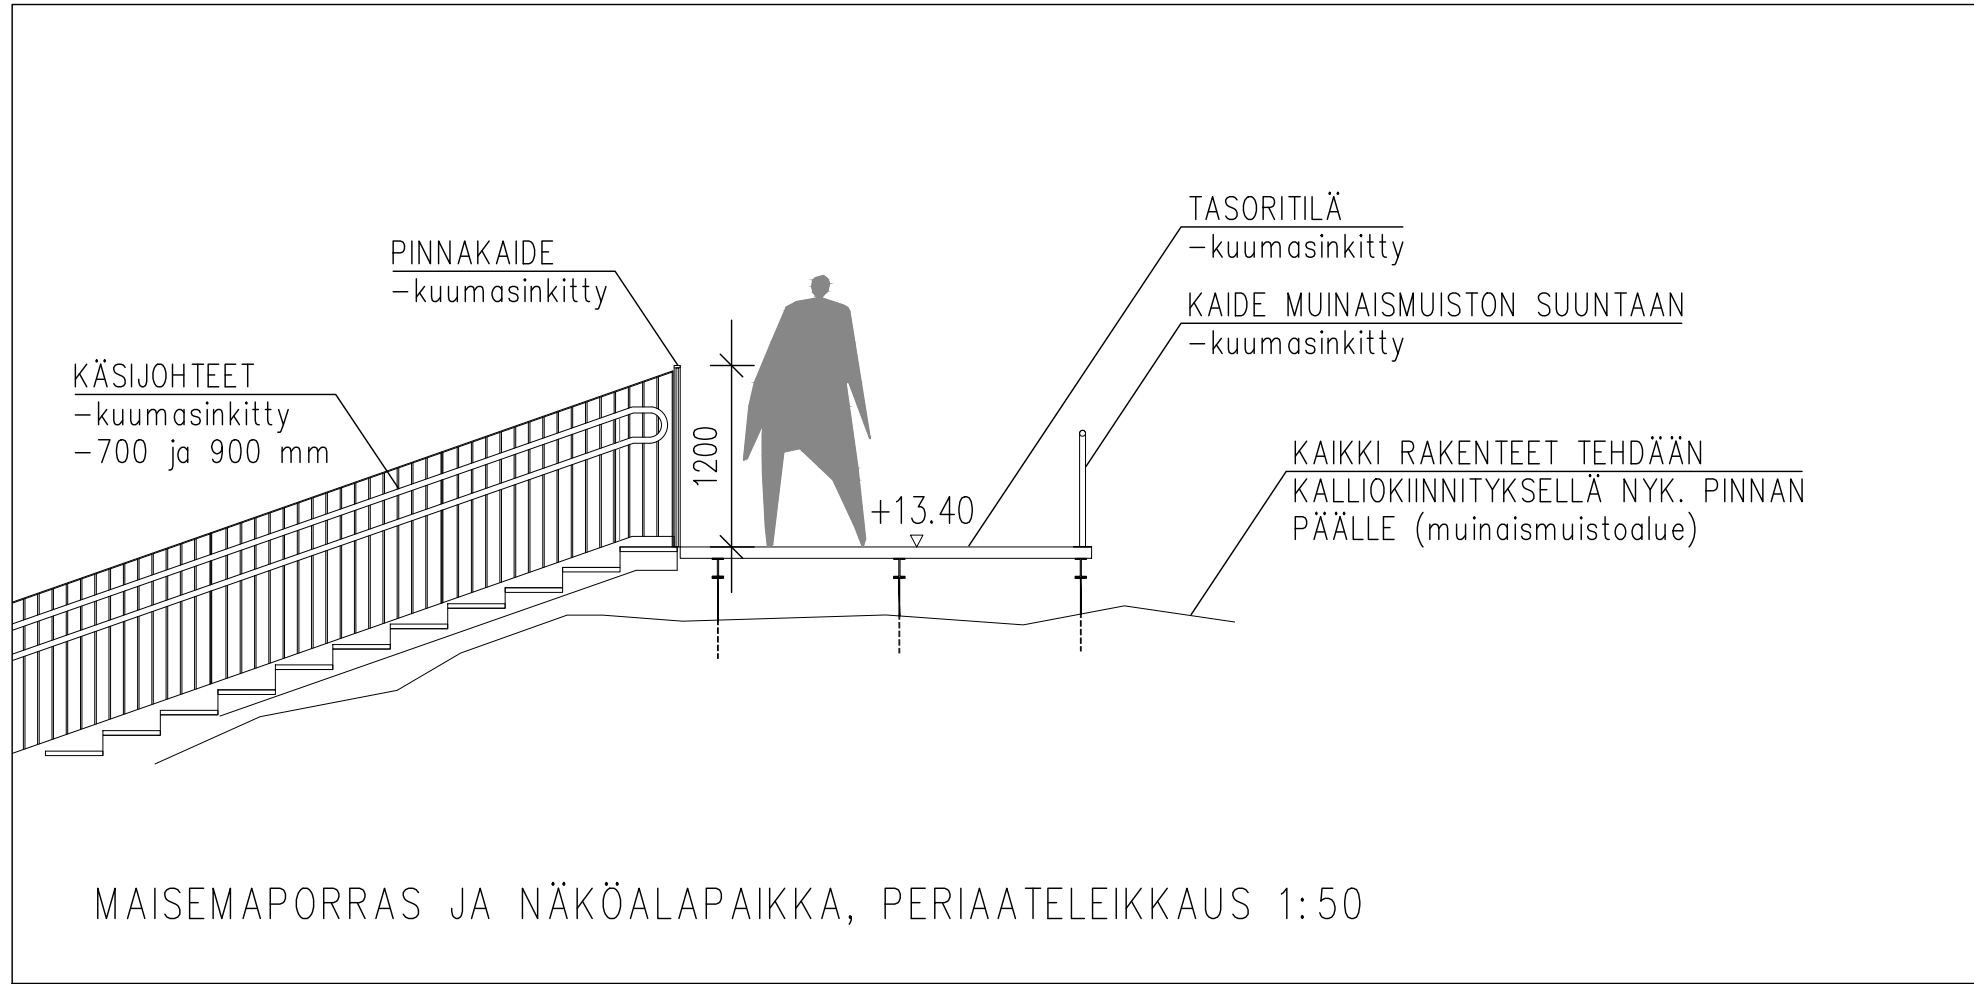

MAISEMAPORRAS JA NÄKÖALAPAIKKA, PERIAATELEIKKAUS 1:50



- MERKKIEN SELITYKSET
- SÄILYVIÄ LEHTIPUITA/mitattu
 - SÄILYVIÄ HAVUPUITA, mänty/kataja/mitattu
 - METSÄ/TIHEÄPUUSTOINEN ALUE
 - ISTUTETTAVA MÄNTY
 - ISTUTETTAVA KATAJA
 - ISTUTUSALUE
 - OLEVA KIVIHETOKE
 - AVOKALLIO (liikimääräinen)
 - KIVITUHKA
 - NÄKÖALATASANNE
 - metallitaso, muinaismuiston puolella kaide kulun ohjaamiseksi
 - opastus
 - NÄKÖALAPISTE
 - LEVEÄ POLKU/linjausehdotus, leveys 1,5m/ei esteetön
 - kivituhan ja kuorikatteen seos 50/50 tilav.%
 - 150 mm keros olevan maanpinnan päälle (ei kaiveta-muinaismuistoaue)
 - KAPEA POLKU/linjausehdotus, leveys 1m/ei esteetön
 - kivituhan ja kuorikatteen seos 50/50 tilav.%
 - 150 mm keros olevan maanpinnan päälle (ei kaiveta-muinaismuistoaue)
 - HOIDETTAVAN KETOLAJEEN RAJA(Lähde:Korpolaismäki, Helmi-ketokaiteet - hoidon suunnittelu, 2022)
 - poistettavia puita voidaan jättää alueelle lahopuiksi erikseen osoitettuihin kohtiin
 - VAATELAIMMAN KETOLAJEEN KOHTEET (Helmi-ketokohde)
 - KEHITETTÄVÄ KETOALUE
 - MUINAISJÄÄNNÖSALUEEN RAJA
 - MUINAISMUISTO/valli (Lähde:Korpolaismäki, Muinaisjäännösten kuntokartoitus ja hoitosuunnitelma, 2023)
 - MUINAISMUISTO/aja, kivetty kuoppa
 - MUINAISMUISTO/patteri
 - UUSI MAISEMAPORRAS
 - nousu 140mm, etenemä 380mm, kuumasinkitty, pinnakaide, käsijohteet 700 ja 900 mm
 - PYÖRÄTILINEET
 - PUISTOROSKAKORI
 - NYKYINEN SUOJA-AITA KALLION PÄÄLLÄ
 - panssariverkkoaita, rikkoutuneet osat uusitaan
 - UUSI SUOJA-AITA NÄKÖALAPISTIIN JA MAISEMAPORTAAN YHTYEDISSÄ
 - metallisidaita, sinkitty, korkeus 1200 mm



Koordinaattijärjestelmät:
Taso: X,Y: ETRS-GK23
(SUPEF-FIN)
Korkeus: Z: N2000

HYVÄKSYNTÄ:
VRAN PUOLESTA:

KAUPUNKINOSKA: V
ASEMAKAAVA: 16.6.2008 (41/2005)
DIAGRAMMI: 2803-2024

KORVAUSPIIRUSTUKSEN:
KORVAUS OSTITAN PIIRUSTUKSEN: K 4317 012, K 43101 011, W 3193 004, D 4317 013

KORVATTU PIIRUSTUKSELLA:
KORVATTU OSTITAN PIIRUSTUKSELLA:

TUNN. MUUTOS: TAI TÄYDENNYS

TURUN KAUPUNKI, KAUPUNKIYMPÄRISTÖ
KAUPUNKIRAKENTAMINEN
KAUPUNKIYMPÄRISTÖN TOTEUTUSSUUNNITTELU

KOHDE: MAUNUNTYTTÄRENPUISTO
SUUNNITTELU: PUISTOSUUNNITELMA

SUUNNITTELU: Markus Kujala
SUUNNITTELUKUSTAJA: Kari Linnakoski
TARKASTAJAT: Kari Linnakoski
MITTAKAAVA: 1/500, 1:100, 1:50
PIIRUSTUSNUMERO: W 3195 005

MAISEMA-ARKKITEHDIT
RUOKONEN OY
Kirkkokallio 6, 01400 VANTAA, PUH. +358 40 553 7007
toimisto@maisema-arkkideit.fi www.maisema-arkkideit.fi

Plirt. 17.2.2025 Tuomo Korjus
Suunn. 17.2.2025 Risa Ruokonen
Tark. 17.2.2025 Risa Ruokonen