


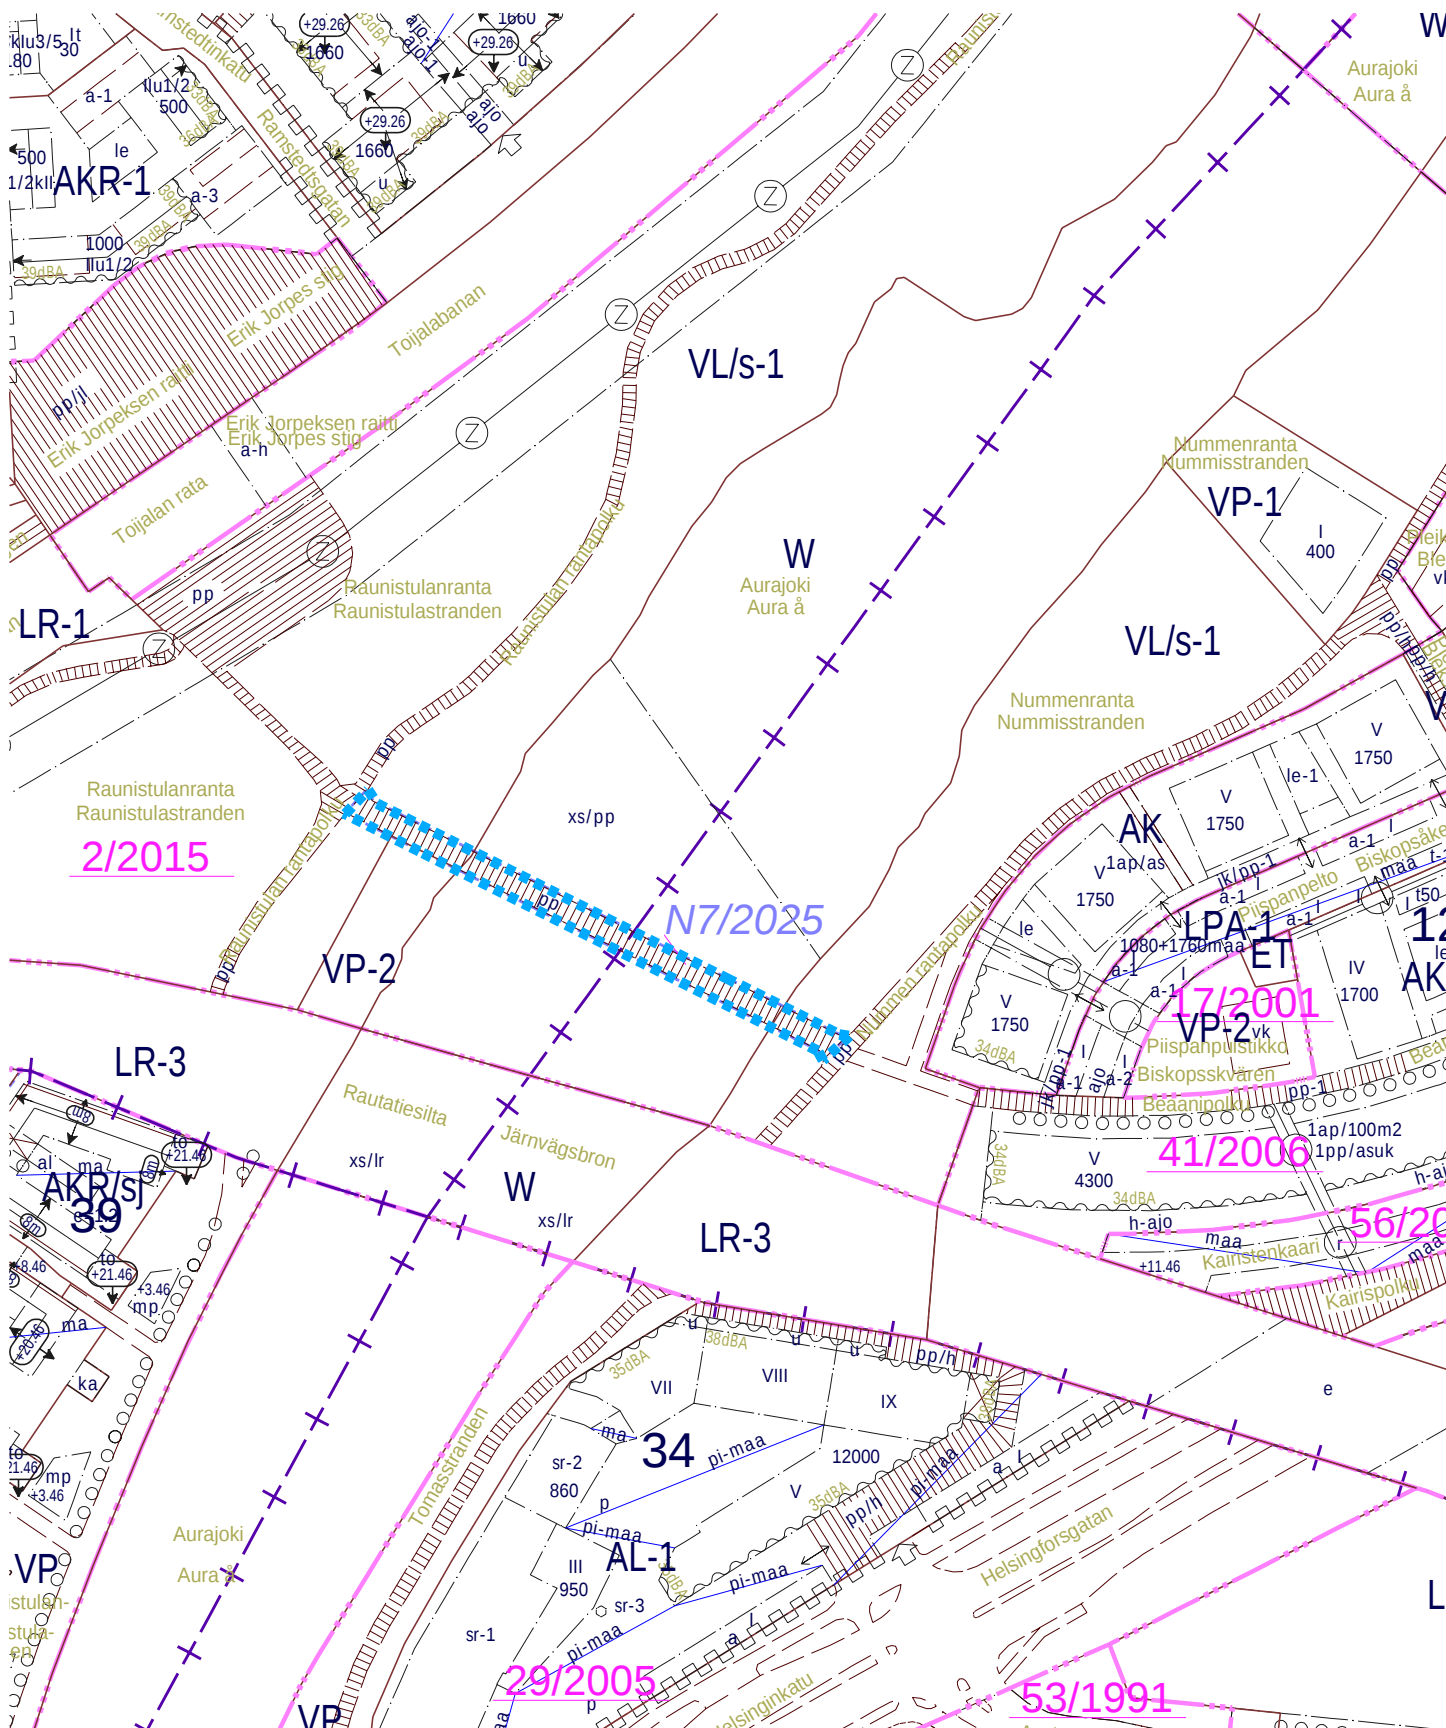

ASEMAKAAVA-ALUEEN NIMEN MUUTTAMINEN

LIITE 1

Tunnus: N7/2025

Diaarinumero: 1251-2025

Vanha nimi:

Uusi nimi: Raunistulansilta

Gamla namnet:

Nya namnet: Raunistulabron

Kaupunkiympäristö, kaupunkisuunnittelu ja maaomaisuus, kaavoitus

Asemakaavapäällikön päätöspöytäkirja

§

Lainvoimainen