


Tyypipoikkileikkaus 1:100
Huhtervunkuja PL 40.00

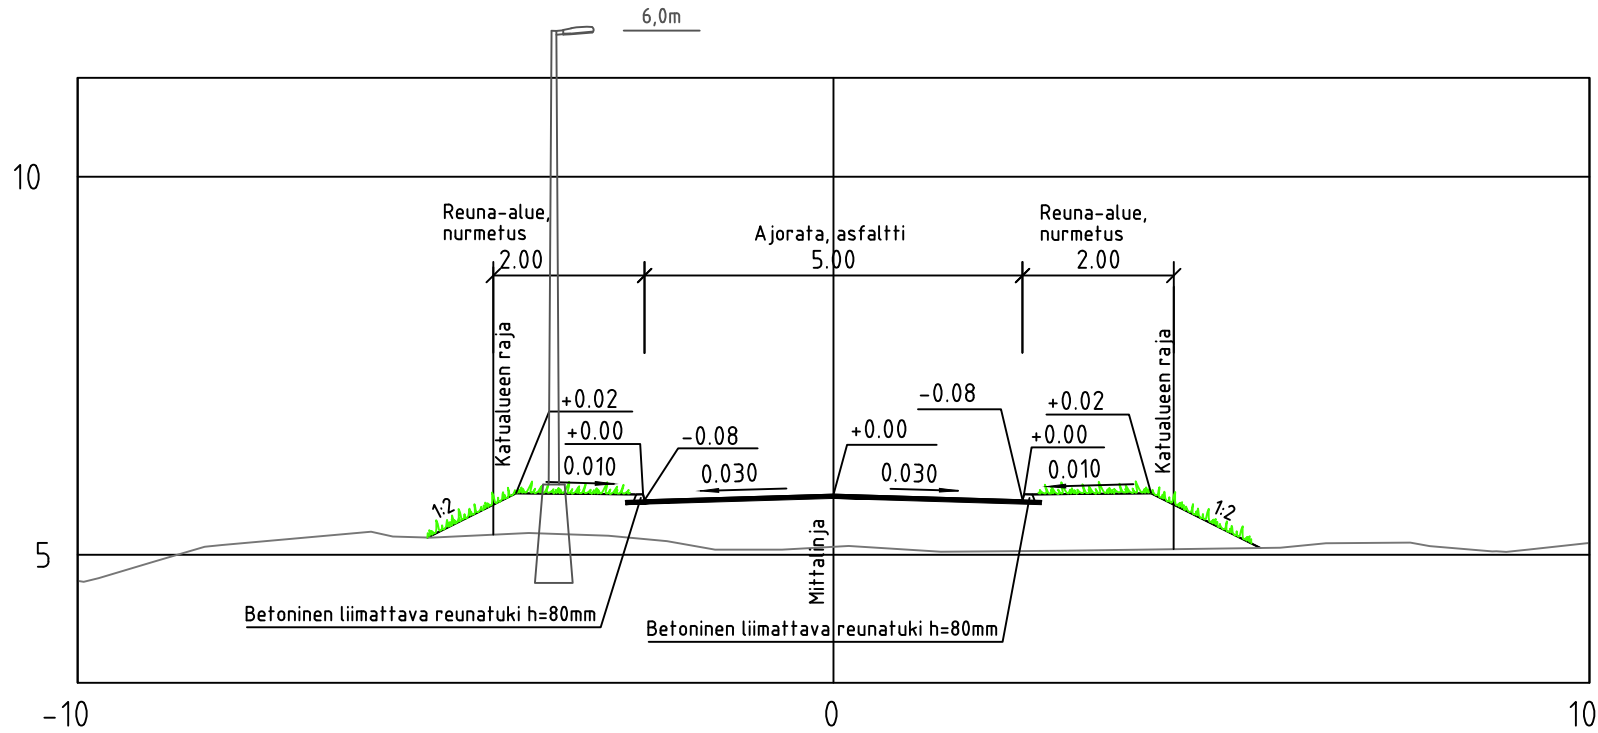

Merkkien selitykset:

- Katualueen raja
- Korttelinumero
- 7.8
7.0
Suunniteltu maanpinta
Nykyinen maanpinta
- 17.5
Suunniteltu kadun korkeus
- Asfaltti, ajorata
- Nurmikko
- Reunakivi, 80mm
- Asfaltin jiiri
- Virtausnuoli
- Suunniteltu hulevesiviemärin imuputki
- Suunniteltu hulevesiviemärin purkuputki
- Suunniteltu hulevesikaivo, riiiläkansi
- Suunniteltu hulevesikaivo, tarkastuskaivo
- Laskuoja
- Uusi valaisin

Koordinaattijärjestelmät:
Taso X,Y: ETRS-GK23
(EUREF-FIN)
Korkeus Z: N2000

HYVÄKSYNYT:

VIRAN PUOLESTA:

KAUPUNGINOSA: 154 Särkilähti
ASEMAKAAVA: 10/2014
DIAARINUMERO: 2020-2025
LIIKENNESUUNNITELMA: L 8561 042
KATULUOKKA: Ajorata 5

KORVAA PIIRUSTUKSEN:

KORVAA OSITTAIN PIIRUSTUKSEN:

KORVATTU PIIRUSTUKSELLA:

KORVATTU OSITTAIN PIIRUSTUKSELLA:

TUNN. MUUTOS TAI TÄYDENNYS

PÄIVÄYS

SUUNNIT./PIIRT.

TARK./HYV.

TURUN KAUPUNKI, KAUPUNKIYMPÄRISTÖ
KAUPUNKIRAKENTAMINEN
KAUPUNKIYMPÄRISTÖN TOTEUTUSSUUNNITELU



Puolalanenkatu 5
20100 Turku

KOHDE Huhtervunkuja		SISÄLTÖ KATUSUUNNITELMA Asemapiirustus ja tyyppipoikkileikkaukset	
SUUNNITTELUJA	SUUNNITTELUAVUSTAJA	TARKASTANUT Anu Kinnari	MITTAKAAVA 1:500/1:100
PÄIVÄYS 9.5.2025	HYVÄKSYJÄ Kari Linnakoski	PIIRUSTUSNUMERO K 9610 001	MUUTOS
DESTIA A COLAS COMPANY		PÄIVÄYS 9.5.2025	SUUNNITTELUJA Ella Sorri PROJEKTIPÄÄLLIKKÖ Pete Ahonen