


Tyypipoikkileikkaus 1:100

Kumolankuja PL 20.00

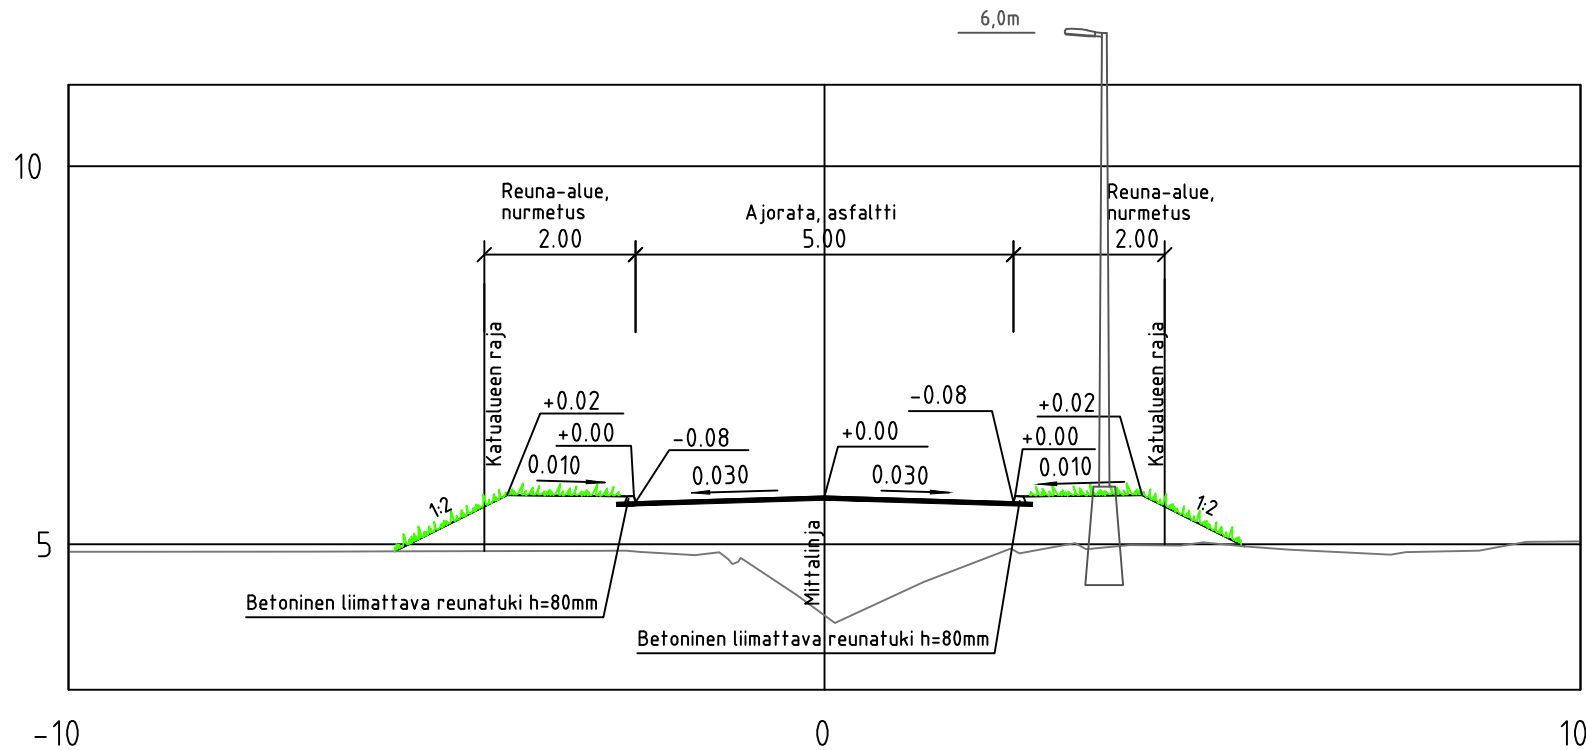

Merkkien selitykset:

- Katualueen raja
- Korttelinumero
- 7.8 Suunniteltu maanpinta
- 7.0 Nykyinen maanpinta
- 17.5 Suunniteltu kadun korkeus
- Asfaltti, ajorata
- Nurmikko
- Reunakivi, 80mm
- Asfaltin jiiri
- Virtausnuoli
- Suunniteltu hulevesiviemärin purkupuut
- Suunniteltu hulevesikaivo, ritiläkansi
- Suunniteltu hulevesikaivo, tarkastuskaivo
- Laskuoja
- Uusi valaisin

Koordinaattijärjestelmät:
Taso X,Y: ETRS-GK23
(EUREF-FIN)
Korkeus Z: N2000

HYVÄKSYNYT:
VIRAN PUOLESTA:

KAUPUNGINOSA: 154 Särkilahti
ASEMAKAAVA: 10/2014
DIAARINUMERO: 2020-2025
LIIKENNESUUNNITELMA: L 8561 042
KATULUOKKA: Ajorata 5

KORVAA PIIRUSTUKSEN:
KORVAA OSITTAIN PIIRUSTUKSEN:

KORVATTU PIIRUSTUKSELLA:
KORVATTU OSITTAIN PIIRUSTUKSELLA:

TUNN. MUUTOS TAI TÄYDENNYS

PÄIVÄYS

SUUNNIT./PIIRT.

TARK./HYV.

TURUN KAUPUNKI, KAUPUNKIYMPÄRISTÖ
KAUPUNKIRAKENTAMINEN
KAUPUNKIYMPÄRISTÖN TOTEUTUSSUUNNITELU



Puolalanenkatu 5
20100 Turku

KOHDE Kumolankuja		SISÄLTÖ KATUSUUNNITELMA Asemapiirustus ja tyyppipoikkileikkaukset	
SUUNNITTELIJA	SUUNNITTELUAVUSTAJA	TARKASTANUT Anu Kinnari	MITTAKAAVA 1:500/1:100
PÄIVÄYS 9.5.2025	HYVÄKSYJÄ Kari Linnakoski	PIIRUSTUSNUMERO K 9609 001	MUUTOS
DESTIA A COLAS COMPANY		PÄIVÄYS 9.5.2025	SUUNNITTELIJA Ella Sorri PROJEKTIPÄÄLLIKKÖ Pete Ahonen