


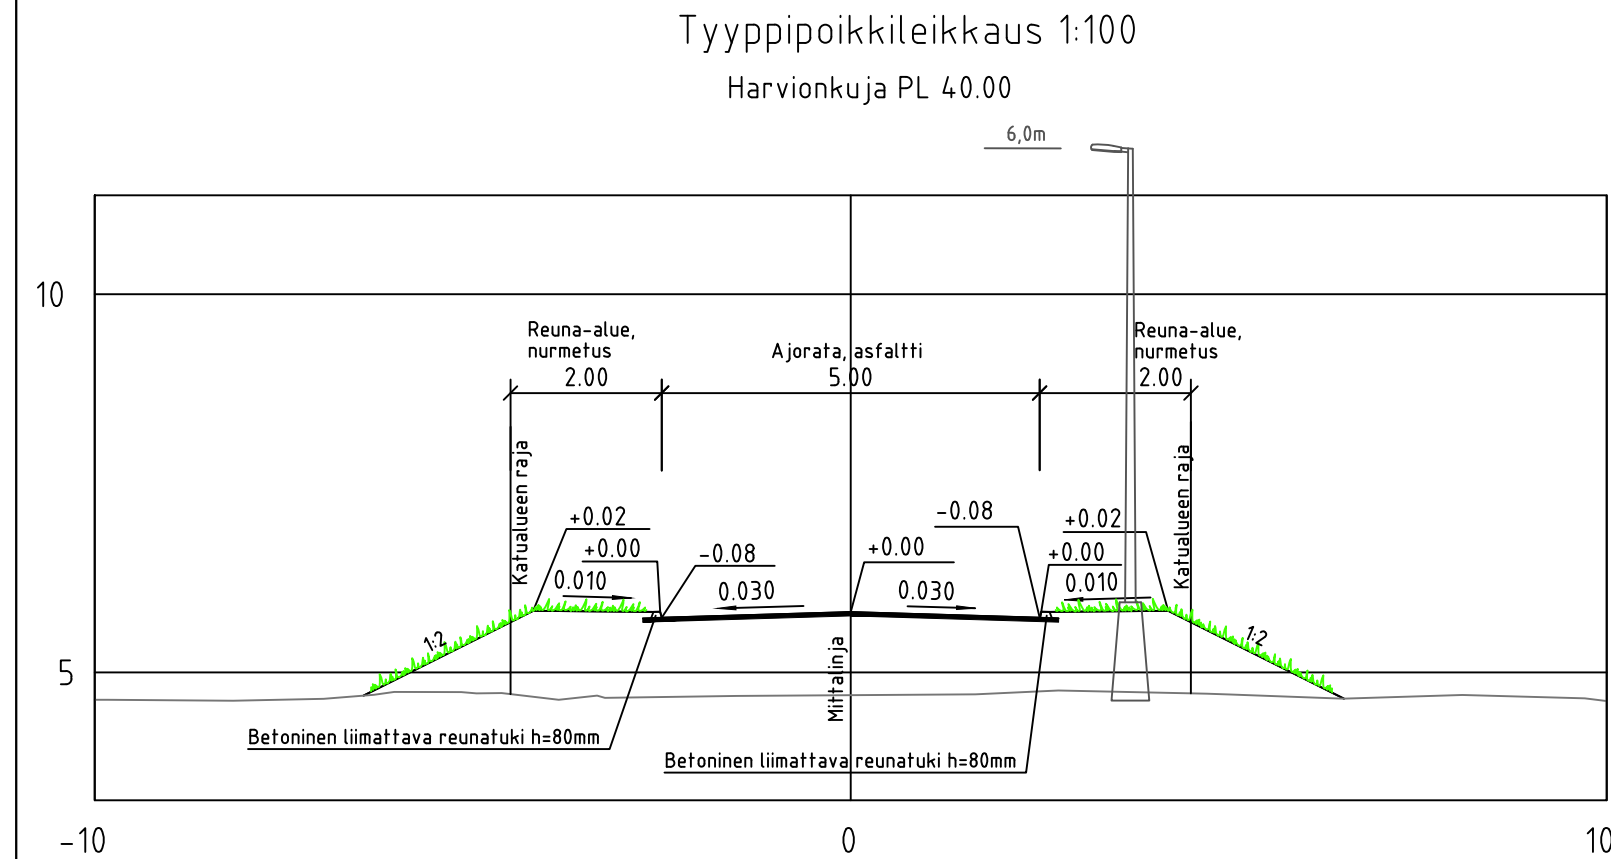

Merkkien selitykset:

- Katualueen raja
- Korttelinumero
- Suunniteltu maanpinta
- Nykyinen maanpinta
- Suunniteltu kadun korkeus
- Asfaltti, ajorata
- Nurmikko
- Reunakivi, 80mm
- Asfaltin jiiri
- Virtausnuoli
- Suunniteltu hulevesiviemärin purkuputki
- Suunniteltu hulevesikaivo, ritiläkansi
- Suunniteltu hulevesikaivo, tarkastuskaivo
- Laskuoja
- Uusi valaisin

Koordinaattijärjestelmät:
Taso X,Y: ETRS-GK23
(EUREF-FIN)
Korkeus Z: N2000

HYVÄKSYNYT:
VIRAN PUOLESTA:

KAUPUNGINOSA: 154 Särkilahti
ASEMAKAAVA: 10/2014
DIAARINUMERO: 2020-2025
LIIKENNESUUNNITELMA: L 8561 042
KATULUOKKA: Ajorata 5

KORVAA PIIRUSTUKSEN:
KORVAA OSITTAIN PIIRUSTUKSEN:

KORVATTU PIIRUSTUKSELLA:
KORVATTU OSITTAIN PIIRUSTUKSELLA:

TUNN. MUUTOS TAI TÄYDENNYS

PÄIVÄYS

SUUNNIT./PIIRT.

TARK./HYV.

TURUN KAUPUNKI, KAUPUNKIYMPÄRISTÖ
KAUPUNKIRAKENTAMINEN
KAUPUNKIYMPÄRISTÖN TOTEUTUSSUUNNITELU



Puolalankatu 5
20100 Turku

KOHDE
Harvionkuja

SISÄLTÖ
KATUSUUNNITELMA
Asemapiirustus ja
tyyppipoikkileikkaukset

SUUNNITTELUJA
PÄIVÄYS
9.5.2025

SUUNNITTELUAVUSTAJA
HYVÄKSYJÄ
Kari Linnakoski

TARKASTANUT
Anu Kinnari

MITTAKAAVA
1:500/1:100

PIIRUSTUSNUMERO
K 9608 001

MUUTOS

DESTIA
A COLAS COMPANY

PÄIVÄYS
9.5.2025

SUUNNITTELUJA
Ella Sorri
PROJEKTIPÄÄLLIKKÖ
Pete Ahonen