


Tyypipoikkileikkaus 1:100

Kuhkaankuja PL 4.00

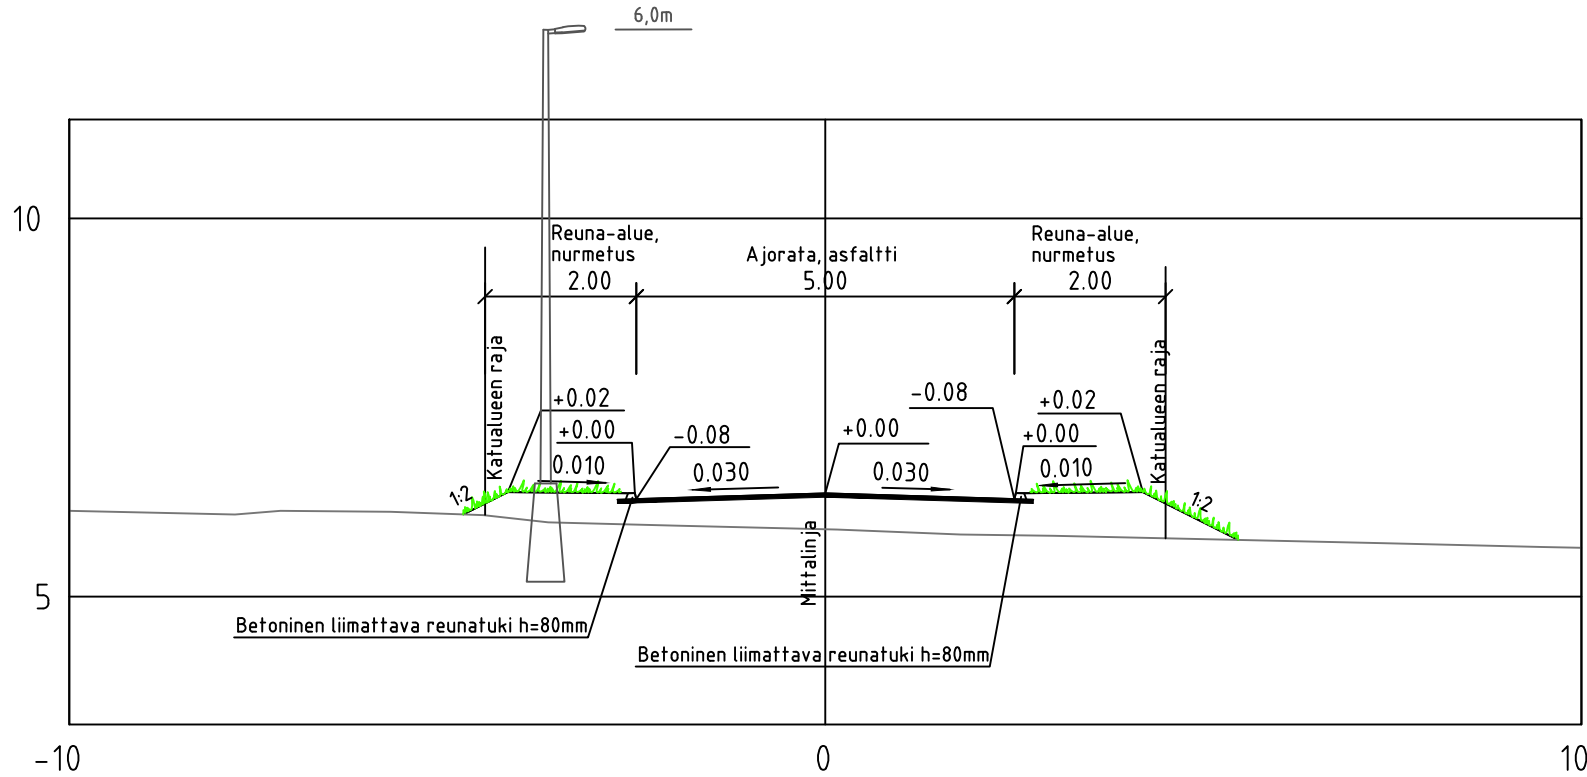

Merkkien selitykset:

- Katualueen raja
- Korttelinumero
- Suunniteltu maanpinta
- Nykyinen maanpinta
- Suunniteltu kadun korkeus
- Asfaltti, ajorata
- Nurmikko
- Reunakivi, 80mm
- Asfaltin jiiri
- Virtausnuoli
- Suunniteltu hulevesiviemärin purkuputki
- Suunniteltu hulevesikaivo, ritiläkansi
- Suunniteltu hulevesikaivo, tarkastuskaivo
- Laskuoja
- Uusi valaisin

Koordinaattijärjestelmät:
Taso X,Y: ETRS-GK23
(EUREF-FIN)
Korkeus Z: N2000

HYVÄKSYNYT:

VIRAN PUOLESTA:

KAUPUNGINOSA: 154 Särkilahti
ASEMAKAAVA: 10/2014
DIAARINUMERO: 2020-2025
LIIKENNESUUNNITELMA: L 8561 042
KATULUOKKA: Ajorata 5

KORVAA PIIRUSTUKSEN:

KORVAA OSITTAIN PIIRUSTUKSEN:

KORVATTU PIIRUSTUKSELLA:

KORVATTU OSITTAIN PIIRUSTUKSELLA:

TUNN. MUUTOS TAI TÄYDENNYS

PÄIVÄYS

SUUNNIT./PIIRT.

TARK./HYV.

TURUN KAUPUNKI, KAUPUNKIYMPÄRISTÖ
KAUPUNKIRAKENTAMINEN
KAUPUNKIYMPÄRISTÖN TOTEUTUSSUUNNITELU



Puolalanenkatu 5
20100 Turku

KOHDE		SISÄLTÖ	
Kuhkaankuja		KATUSUUNNITELMA Asemapiirustus ja tyyppipoikkileikkaukset	
SUUNNITTELUJA	SUUNNITTELUAVUSTAJA	TARKASTANUT	MITTAKAAVA
		Anu Kinnari	1:500/1:100
PÄIVÄYS	HYVÄKSYJÄ	PIIRUSTUSNUMERO	MUUTOS
9.5.2025	Kari Linnakoski	K 9607 001	
DESTIA A COLAS COMPANY		PÄIVÄYS	SUUNNITTELUJA
		9.5.2025	Ella Sorri
			PROJEKTIPÄÄLLIKKÖ
			Pete Ahonen