


Tyypipoikkileikkaus 1:100

Oinaanvaarankatu PL 40.00

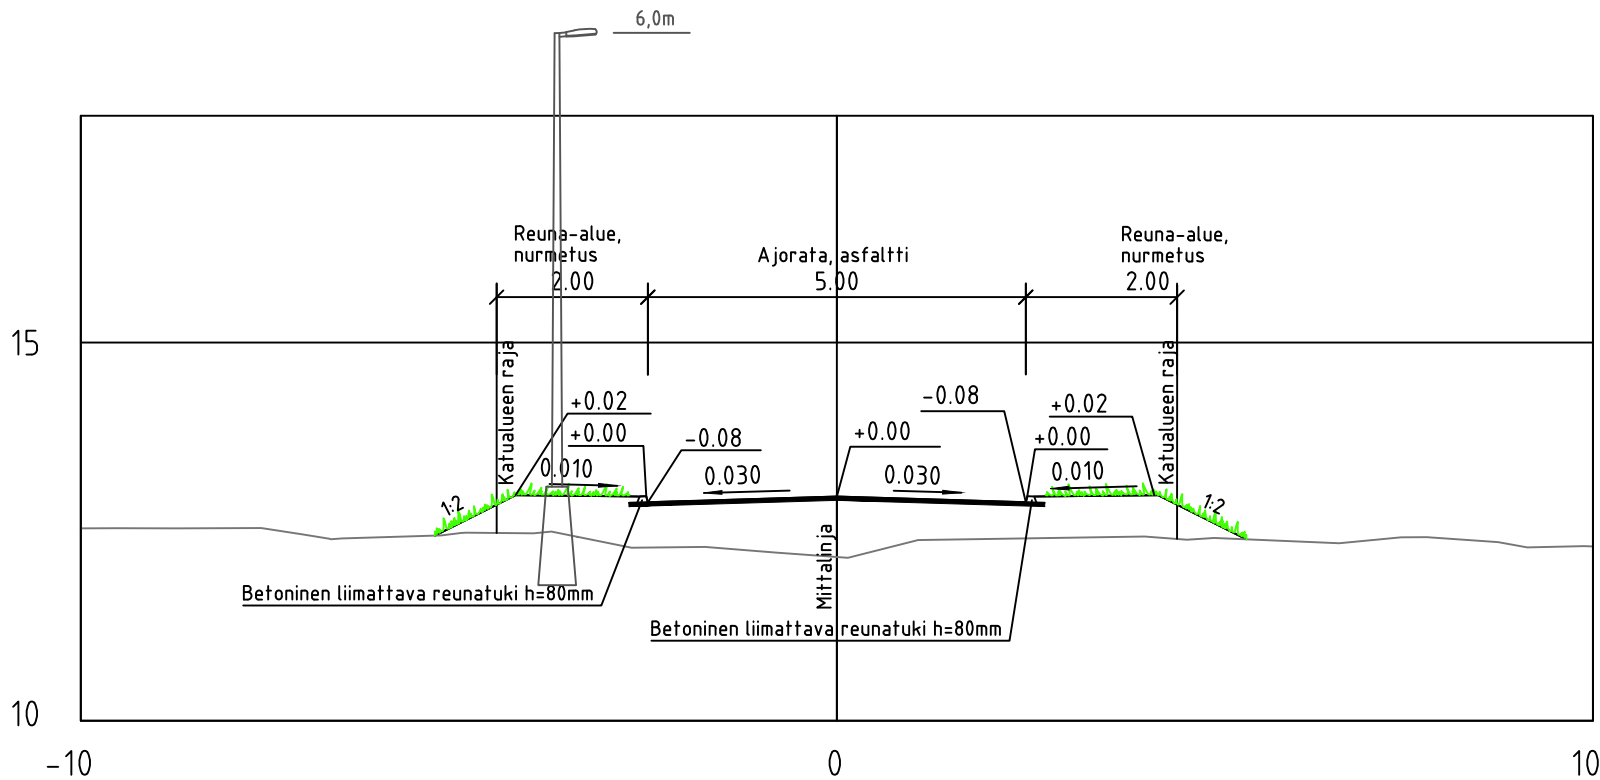

Merkkien selitykset:

- Katualueen raja
- Korttelinumero
- Suunniteltu maanpinta
- Nykyinen maanpinta
- Suunniteltu kadun korkeus
- Asfaltti, ajorata
- Nurmikko
- Niitty
- Reunakivi, 80mm
- Virtausnuoli
- Suunniteltu hulevesikaivo, ritiläkansi
- Suunniteltu hulevesikaivo, tarkastuskaivo
- Uusi valaisin

Koordinaattijärjestelmät:
Taso X,Y: ETRS-GK23
(EUREF-FIN)
Korkeus Z: N2000

HYVÄKSYNYT:

VIRAN PUOLESTA:

KAUPUNGINOSA: 154 Särkilähti

ASEMAKAAVA: 10/2014

DIAARINUMERO: 2020-2025

LIIKENNESUUNNITELMA: L 8561 042

KATULUOKKA: Ajorata 5

KORVAA PIIRUSTUKSEN:

KORVAA OSITTAIN PIIRUSTUKSEN:

KORVATTU PIIRUSTUKSELLA:

KORVATTU OSITTAIN PIIRUSTUKSELLA:

TUNN. MUUTOS TAI TÄYDENNYS

PÄIVÄYS

SUUNNIT./PIIRT.

TARK./HYV.

TURUN KAUPUNKI, KAUPUNKIYMPÄRISTÖ

KAUPUNKIRAKENTAMINEN

KAUPUNKIYMPÄRISTÖN TOTEUTUSSUUNNITTELU



Puolalanenkatu 5
20100 Turku

KOHDE
Oinaanvaarankatu

SISÄLTÖ
KATUSUUNNITELMA
Asemapiirustus ja
tyyppipoikkileikkaukset

SUUNNITTELUJA

SUUNNITTELUVUUSTAJA

TARKASTANUT

MITTAKAAVA

PÄIVÄYS

HYVÄKSYJÄ

PIIRUSTUSNUMERO

MUUTOS

DESTIA
A COLAS COMPANY

PÄIVÄYS

SUUNNITTELUJA

PROJEKTIPÄÄLLIKKÖ

Pete Ahonen