


Tyypipoikkileikkaus 1:100

Hyppykuja PL 40.00

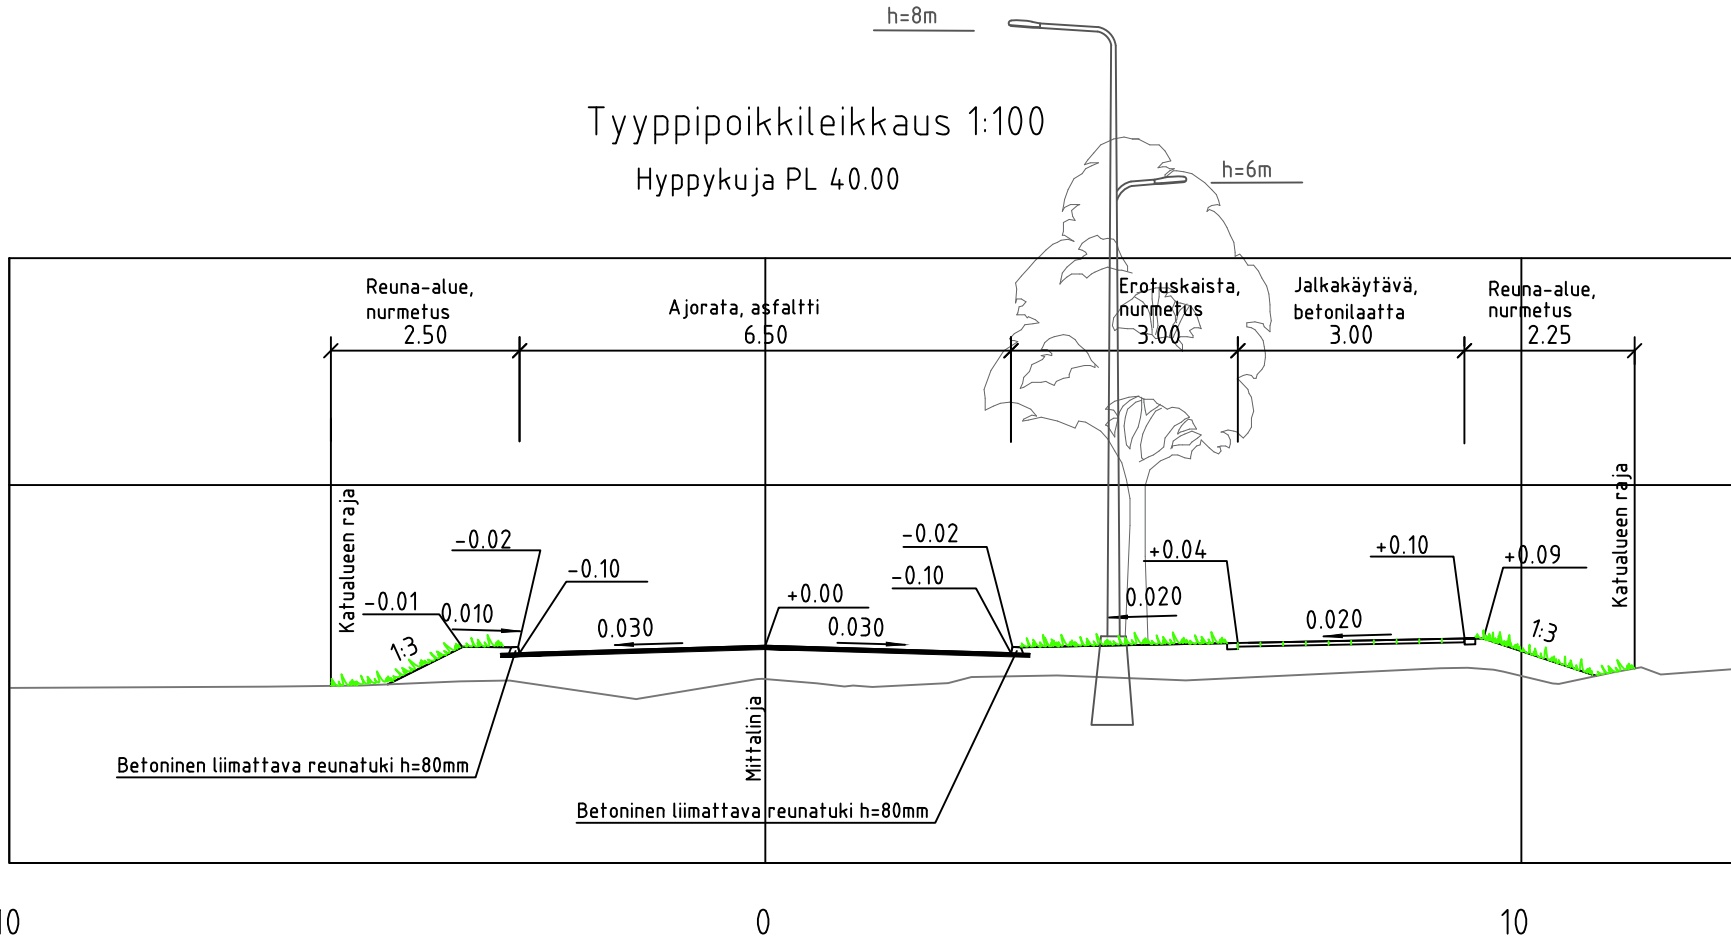

Merkkien selitykset:

- Katualueen raja
- Korttelinumero
- Suunniteltu maanpinta
- Nykyinen maanpinta
- Suunniteltu kadun korkeus
- Asfaltti, ajorata
- Nurmikko
- Betonilaatoitus
- Reunakivi, 40mm
- Reunakivi, 80mm
- Taustanupukivirivi
- Virtausnuoli
- Suunniteltu hulevesikaivo, ritiläkansi
- Suunniteltu hulevesikaivo, tarkastuskaivo
- Suunniteltu rumpu
- Uusi valaisin
- Istutettava lehtipuu

Koordinaattijärjestelmät:
Taso X,Y: ETRS-GK23
(EUREF-FIN)
Korkeus Z: N2000

HYVÄKSYNYT:

VIRAN PUOLESTA:

KAUPUNGINOSA: 154 Särkilahti
ASEMAKAAVA: 10/2014
DIAARINUMERO: 2020-2025
LIIKENNESUUNNITELMA: L 8561 042
KATULUOKKA: Ajorata 5, jalkakäytävä 5

KORVAA PIIRUSTUKSEN:

KORVAA OSITTAIN PIIRUSTUKSEN:

KORVATTU PIIRUSTUKSELLA:

KORVATTU OSITTAIN PIIRUSTUKSELLA:

TUNN. MUUTOS TAI TÄYDENNYS

PÄIVÄYS

SUUNNIT./PIIRT.

TARK./HYV.

TURUN KAUPUNKI, KAUPUNKIYMPÄRISTÖ
KAUPUNKIRAKENTAMINEN
KAUPUNKIYMPÄRISTÖN TOTEUTUSSUUNNITTELU



Puolalankatu 5
20100 Turku

KOHD Hyppykuja		SISÄLTÖ KATUSUUNNITELMA Asemapiirustus ja tyyppipoikkileikkaukset	
SUUNNITTELIJA	SUUNNITTELUAVUSTAJA	TARKASTANUT Anu Kinnari	MITTAKAAVA 1:500/1:100
PÄIVÄYS 9.5.2025	HYVÄKSYJÄ Kari Linnakoski	PIIRUSTUSNUMERO K 9605 001	MUUTOS
DESTIA A COLAS COMPANY		PÄIVÄYS 9.5.2025	SUUNNITTELIJA Sara Puusaari PROJEKTIPÄÄLLIKKÖ Pete Ahonen