


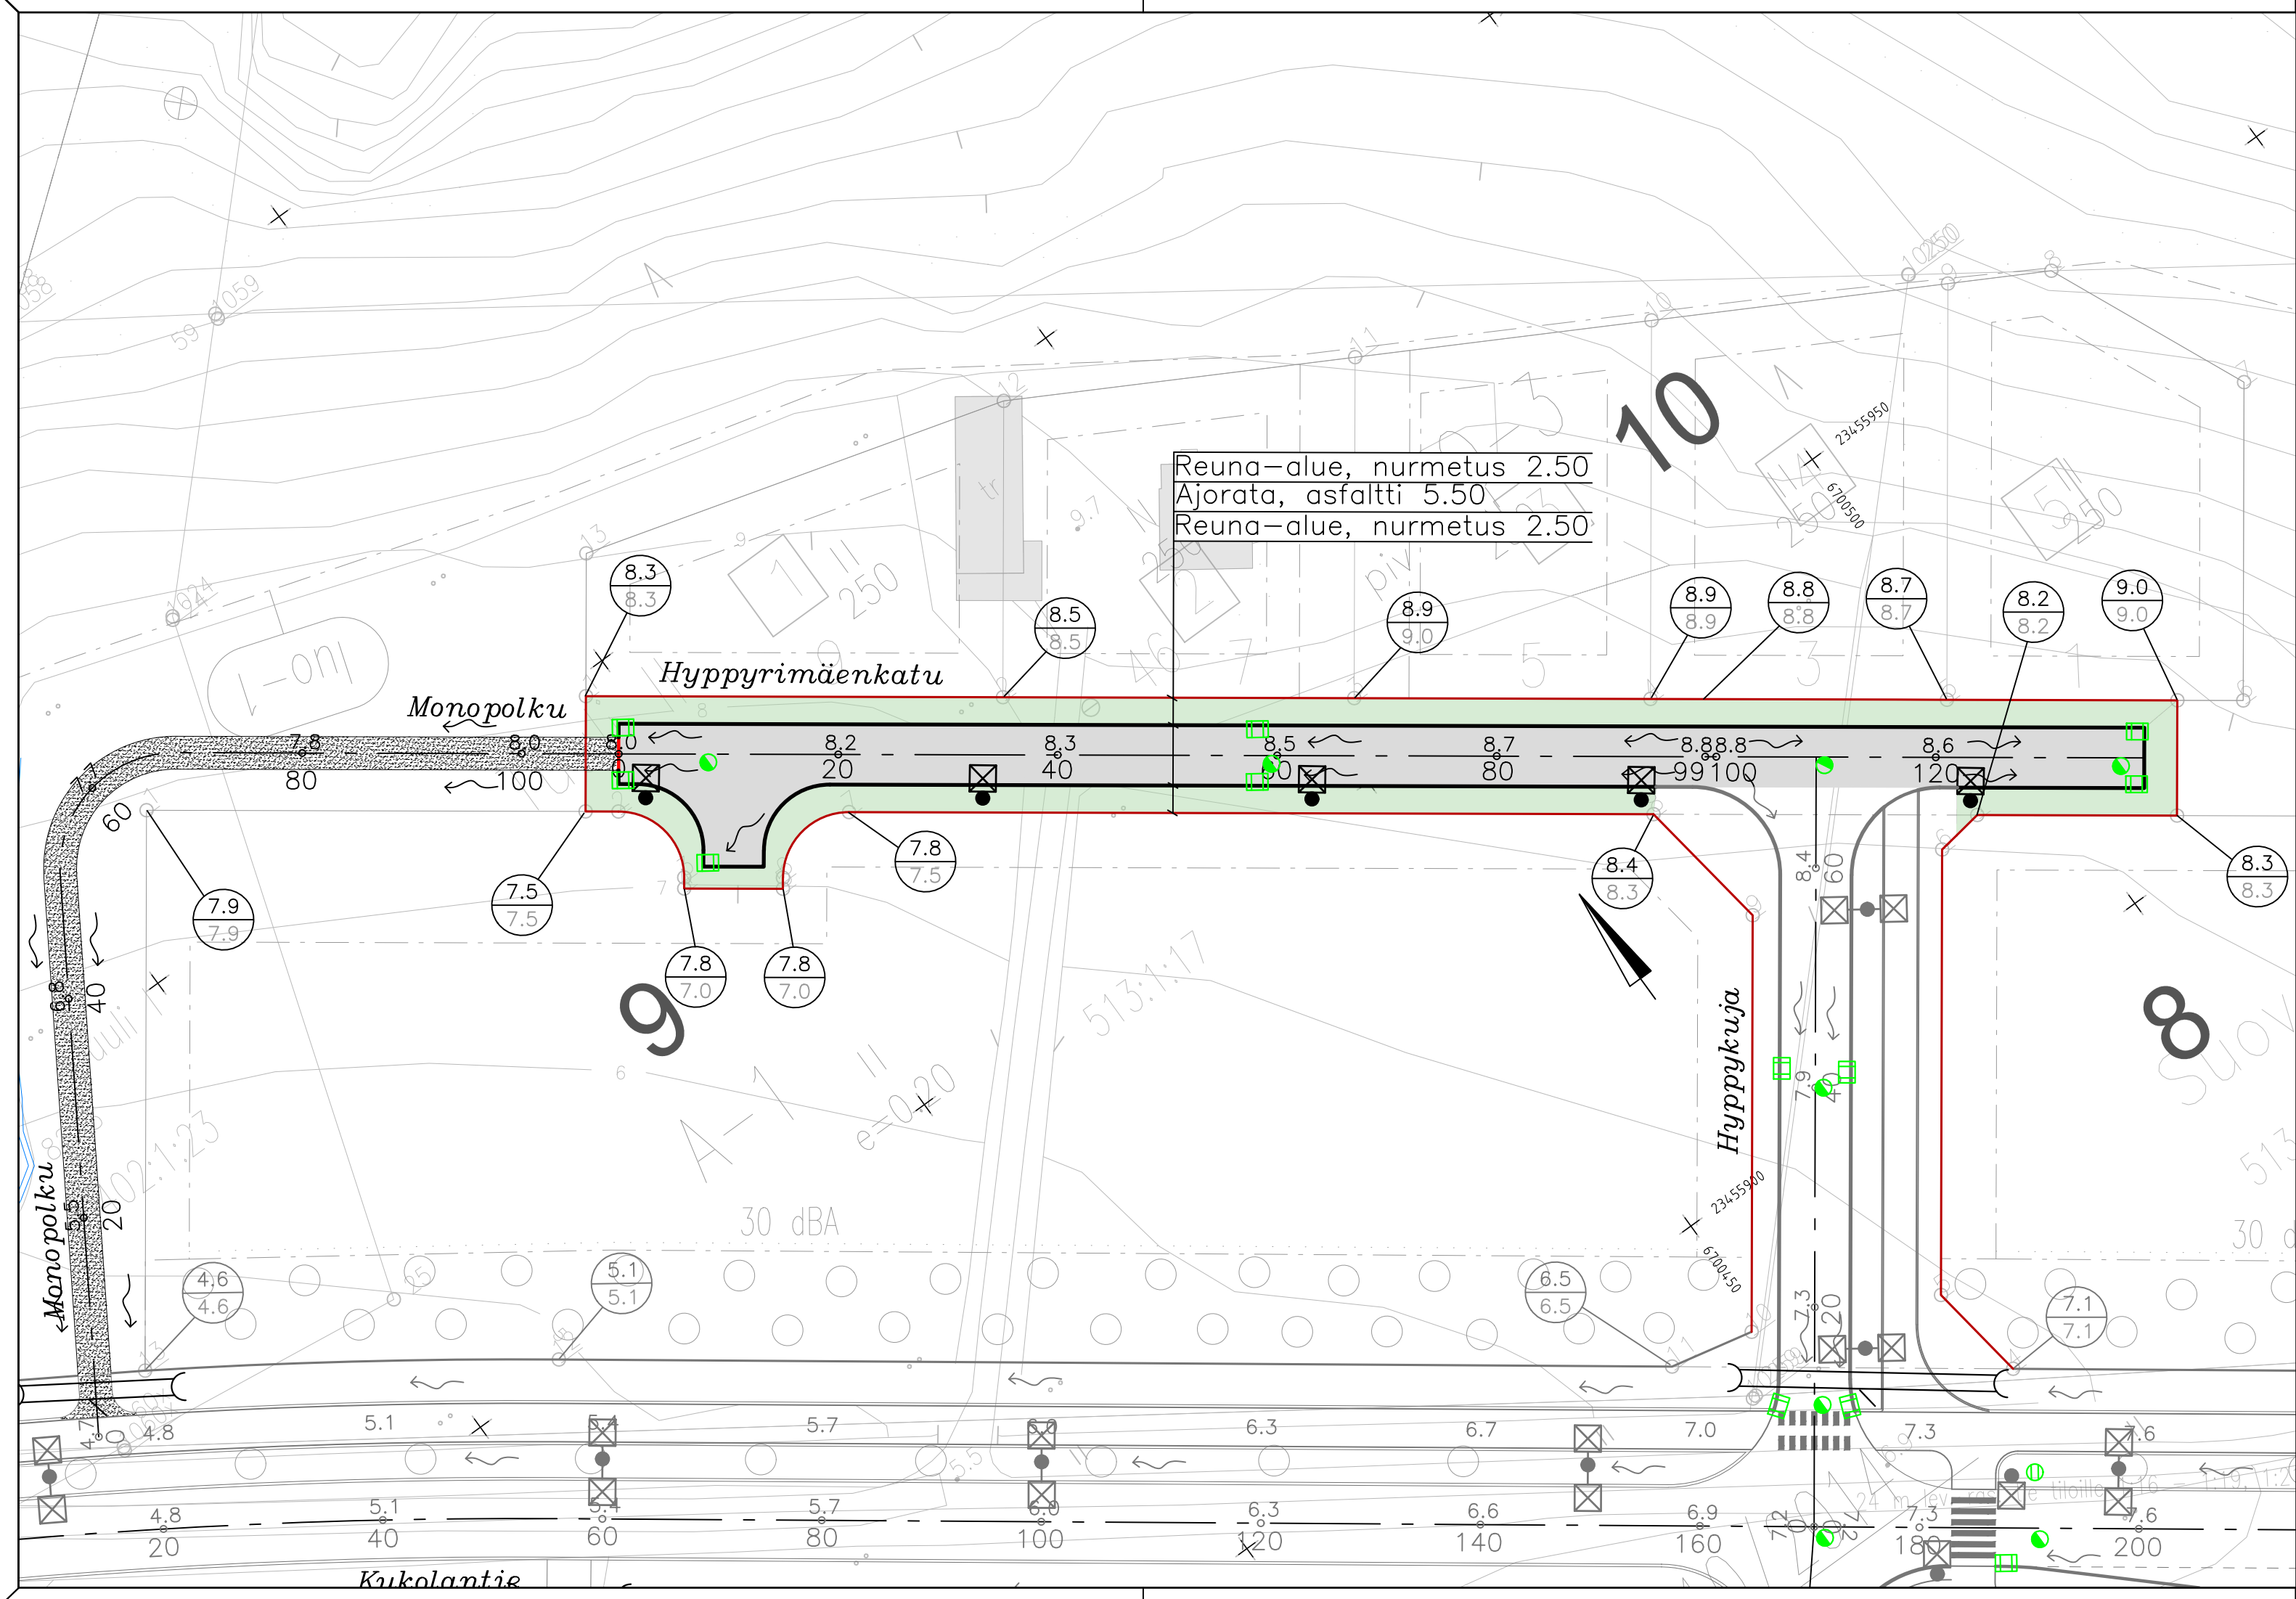


Merkkien selitykset:

- Katualueen raja
- Korttelinnumero
- Suunniteltu maanpinta
- Nykyinen maanpinta
- Suunniteltu kadun korkeus
- Asfaltti, ajorata
- Kivituhka
- Nurmikko
- Reunakivi, 40mm
- Reunakivi, 80mm
- Virtausnuoli
- Suunniteltu hulevesikaivo, riitälänsi
- Suunniteltu hulevesikaivo, tarkastuskaivo
- Uusi valaisin

Tyypipoikkileikkaus 1:100

Hyppyrimäenkatu PL 80.00

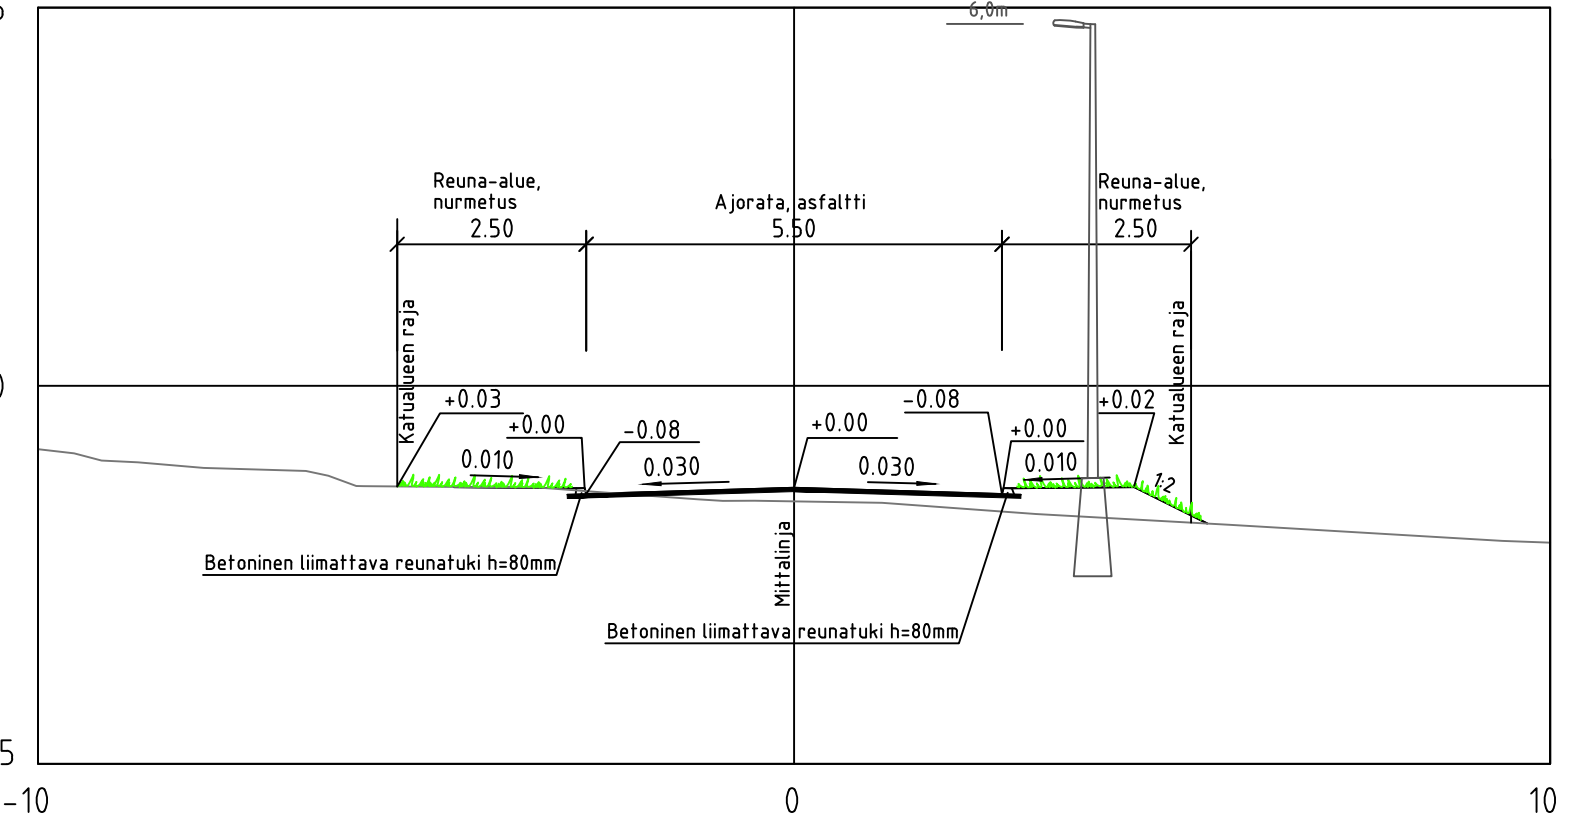

Koordinaattijärjestelmät:
Taso X,Y: ETRS-GK23
(EUREF-FIN)
Korkeus Z: N2000

HYVÄKSYNYT:

VIRAN PUOLESTA:

KAUPUNGINOSA: 154 Särkilähti
ASEMAKAAVA: 10/2014
DIAARINUMERO: 2020-2025
LIIKENNESUUNNITELMA: L 8561 042
KATULUOKKA: Ajorata 5

KORVAA PIIRUSTUKSEN:

KORVAA OSITTAIN PIIRUSTUKSEN:

KORVATTU PIIRUSTUKSELLA:

KORVATTU OSITTAIN PIIRUSTUKSELLA:

TUNN. MUUTOS TAI TÄYDENNYS

PÄIVÄYS

SUUNNIT./PIIRT.

TARK./HYV.

TURUN KAUPUNKI, KAUPUNKIYMPÄRISTÖ

KAUPUNKIRAKENTAMINEN
KAUPUNKIYMPÄRISTÖN TOTEUTUSSUUNNITTELU



Puolalankatu 5
20100 Turku

KOHDE

Hyppyrimäenkatu

SISÄLTÖ

KATUSUUNNITELMA
Asemapiirustus ja
tyypipoikkileikkaukset

SUUNNITTELIJA

SUUNNITTELUAVUSTAJA

TARKASTANUT

MITTAKAAVA

PÄIVÄYS
9.5.2025

HYVÄKSYJÄ
Kari Linnakoski

PIIRUSTUSNUMERO
K 9604 001

MUUTOS

DESTIA
A COLAS COMPANY

PÄIVÄYS
9.5.2025

SUUNNITTELIJA
Sara Puusaari
PROJEKTIPÄÄLLIKKÖ
Pete Ahonen