

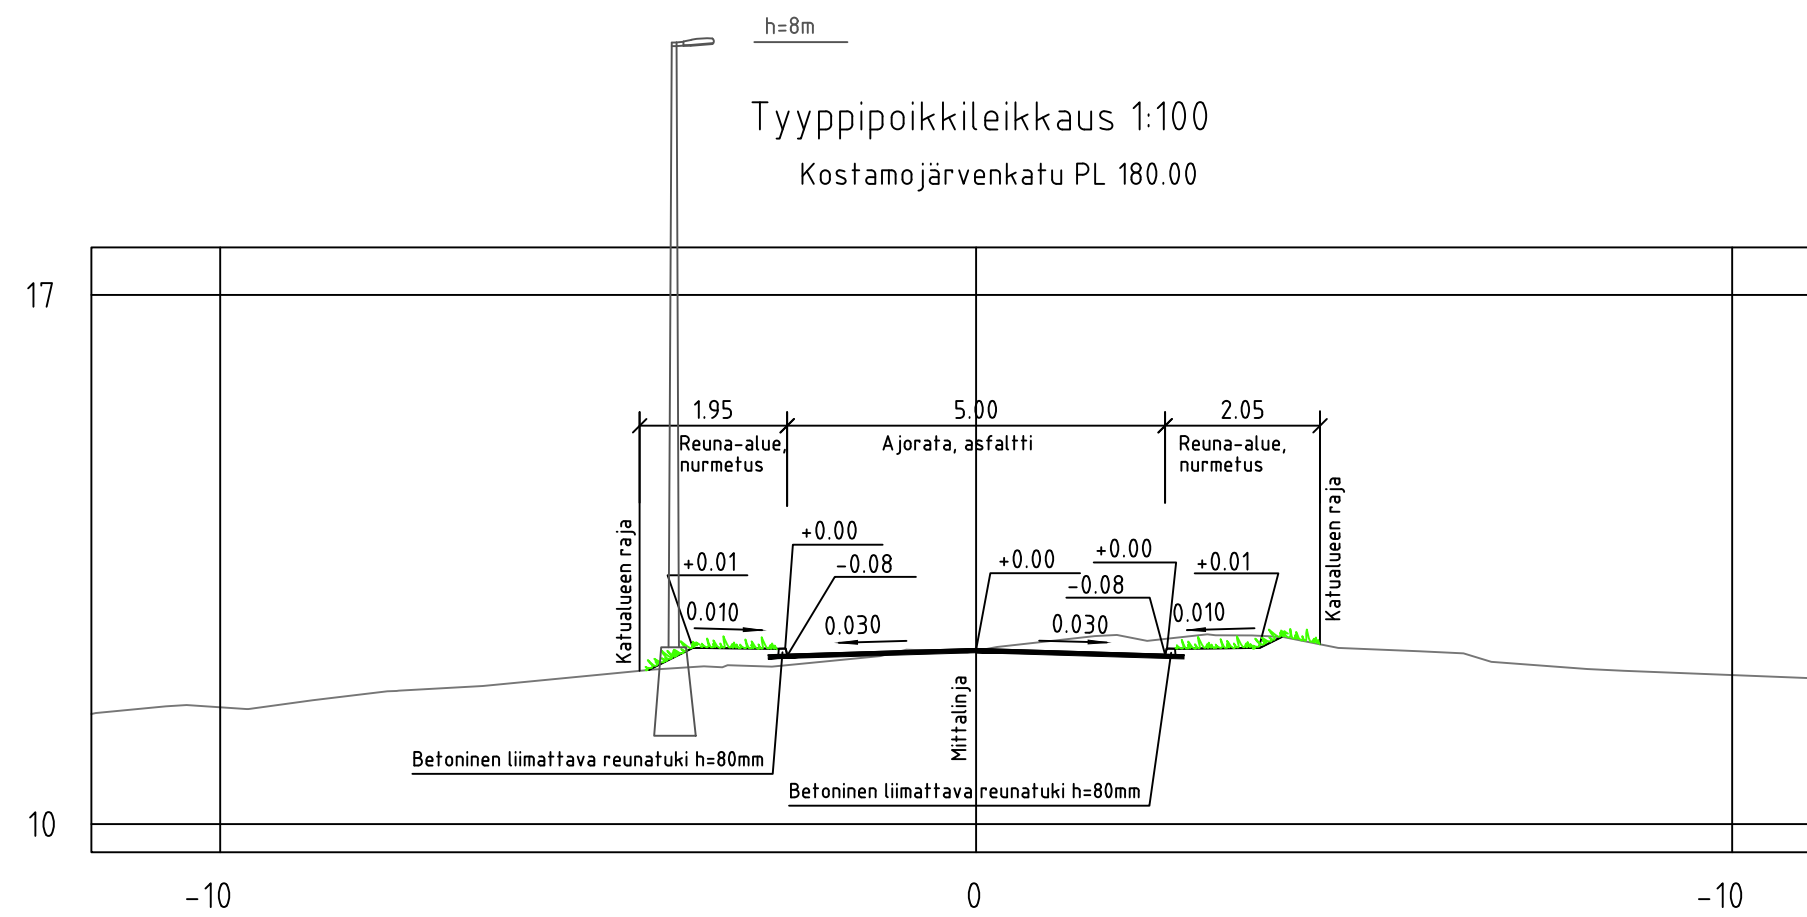
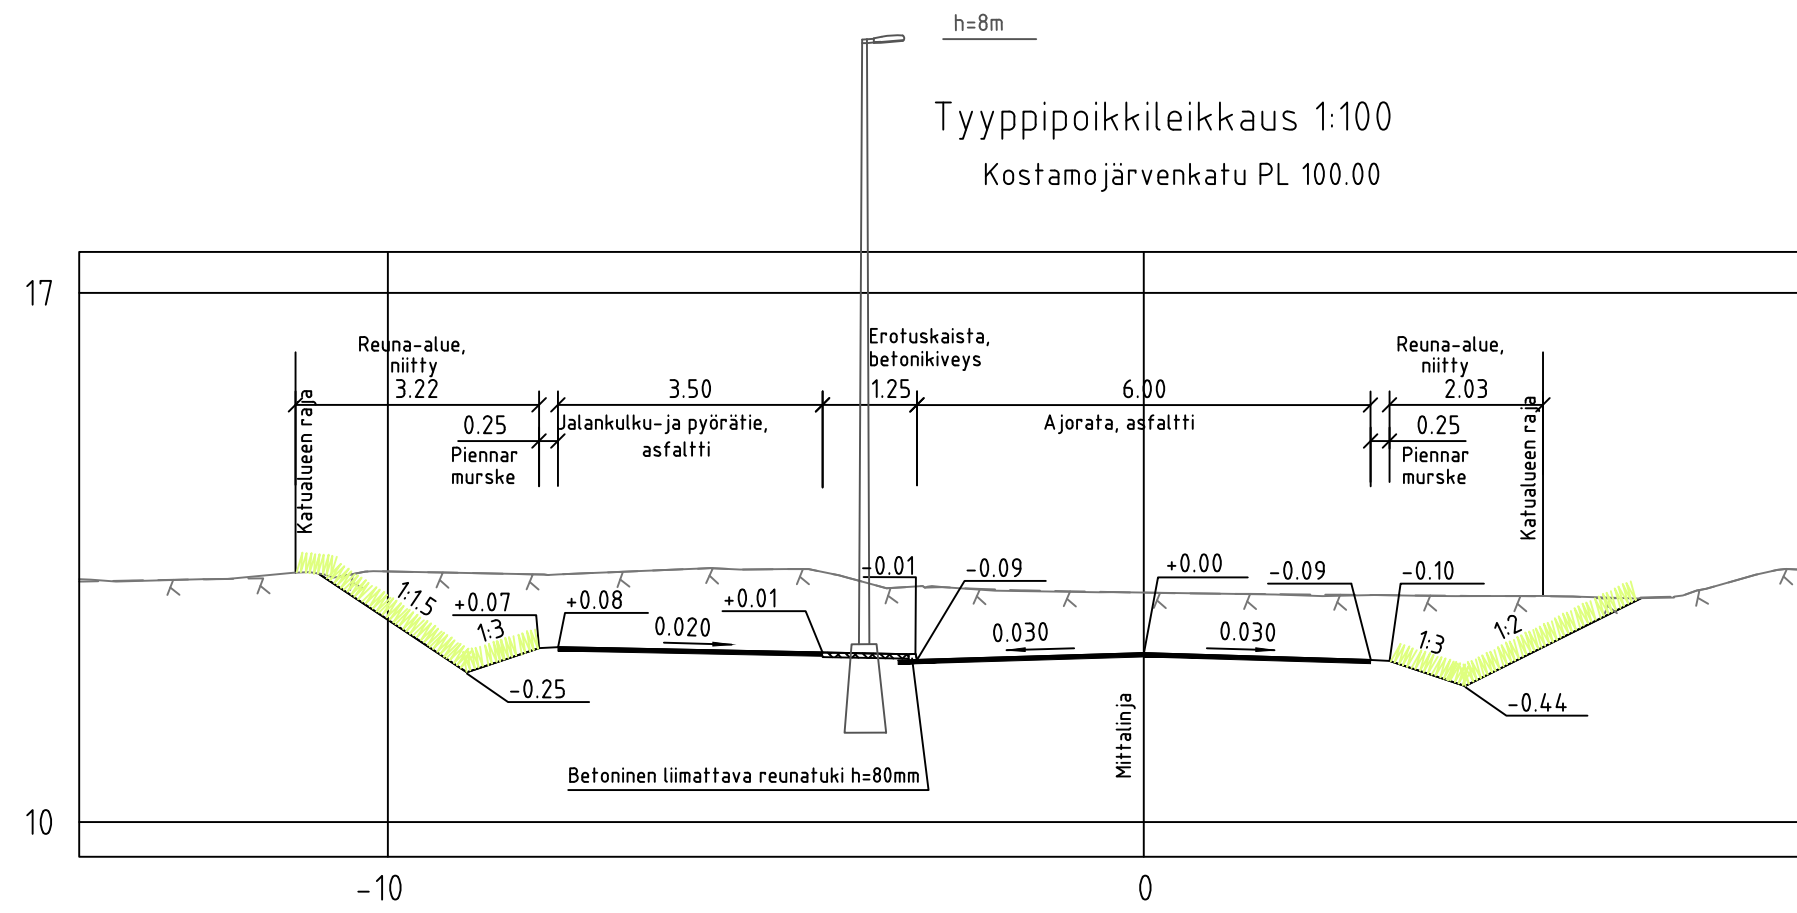


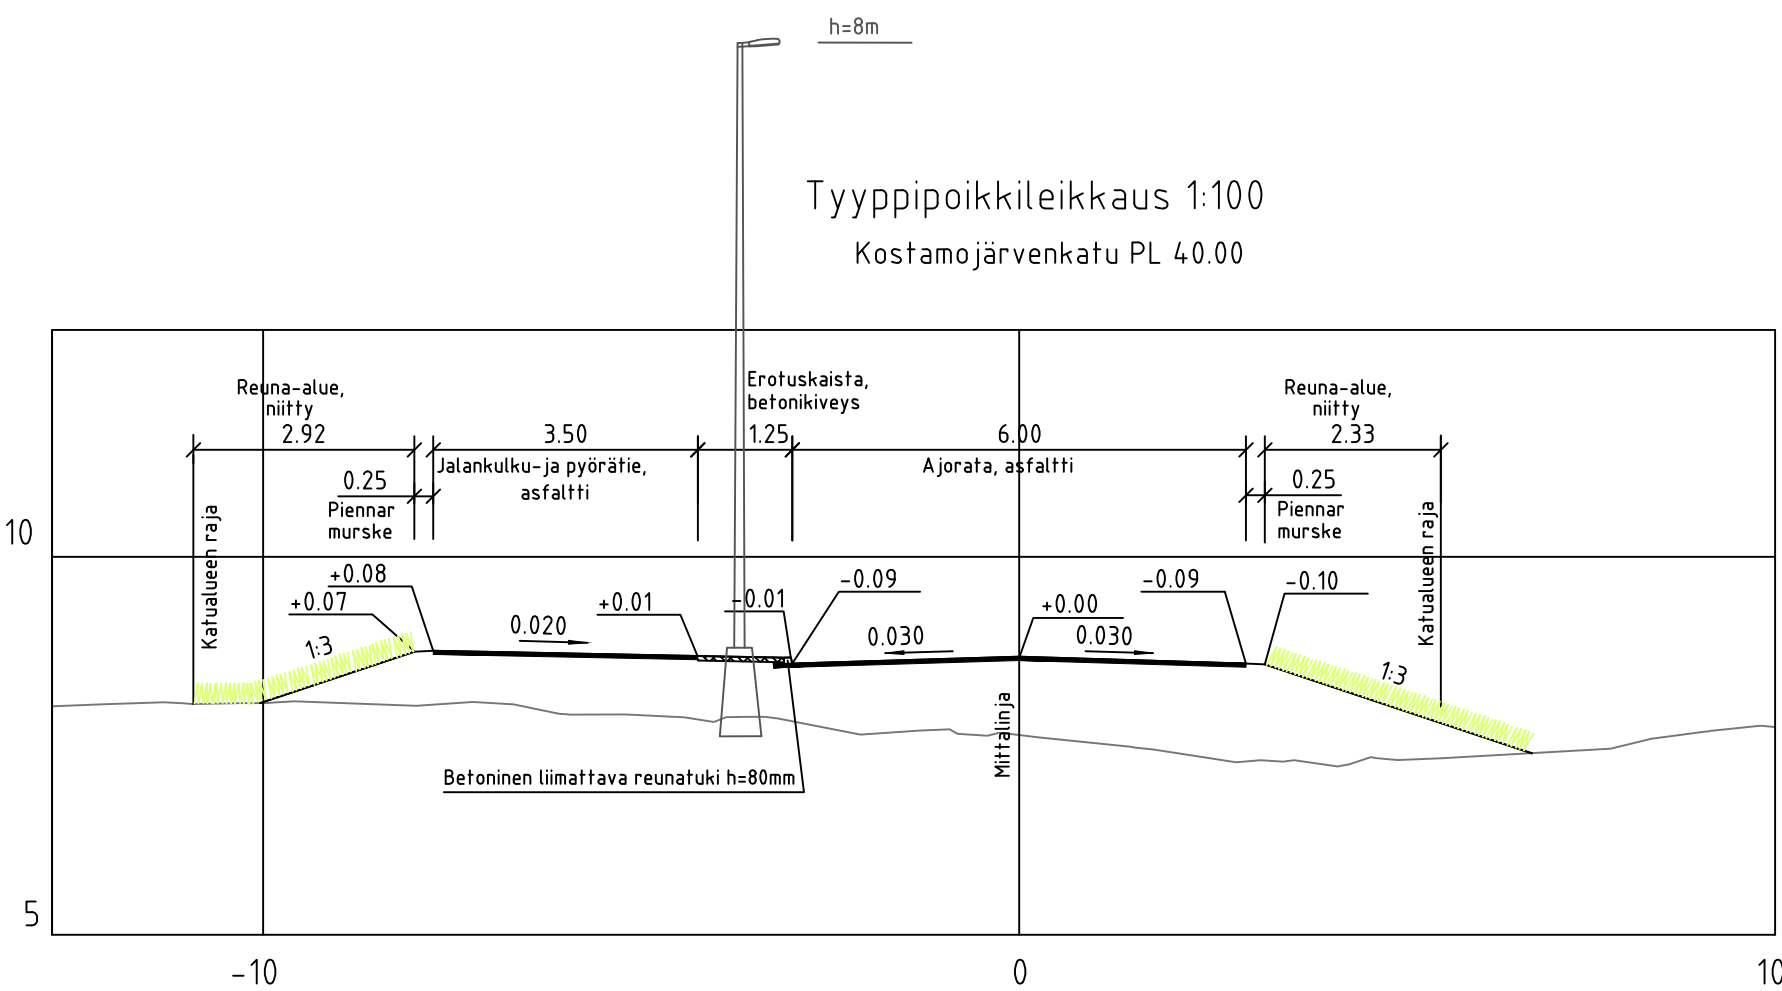

Merkkien selitykset:

- 12** Korttelinnumero
- 7.8** Suunniteltu maanpinta
7.0 Nykyinen maanpinta
- 17.5** Suunniteltu kadun korkeus
- Asfaltti, ajorata
- Asfaltti, jkpp
- Nurmikko
- Niitty
- Betonikiveys
- Reunakivi, 40mm
- Reunakivi, 80mm
- Asfaltin jiiri
- Virtausnuoli
- Suunniteltu rumpu
- Suunniteltu hulevesikaivo, riihläkansi
- Suunniteltu hulevesikaivo, tarkastuskaivo
- Uusi valaisin

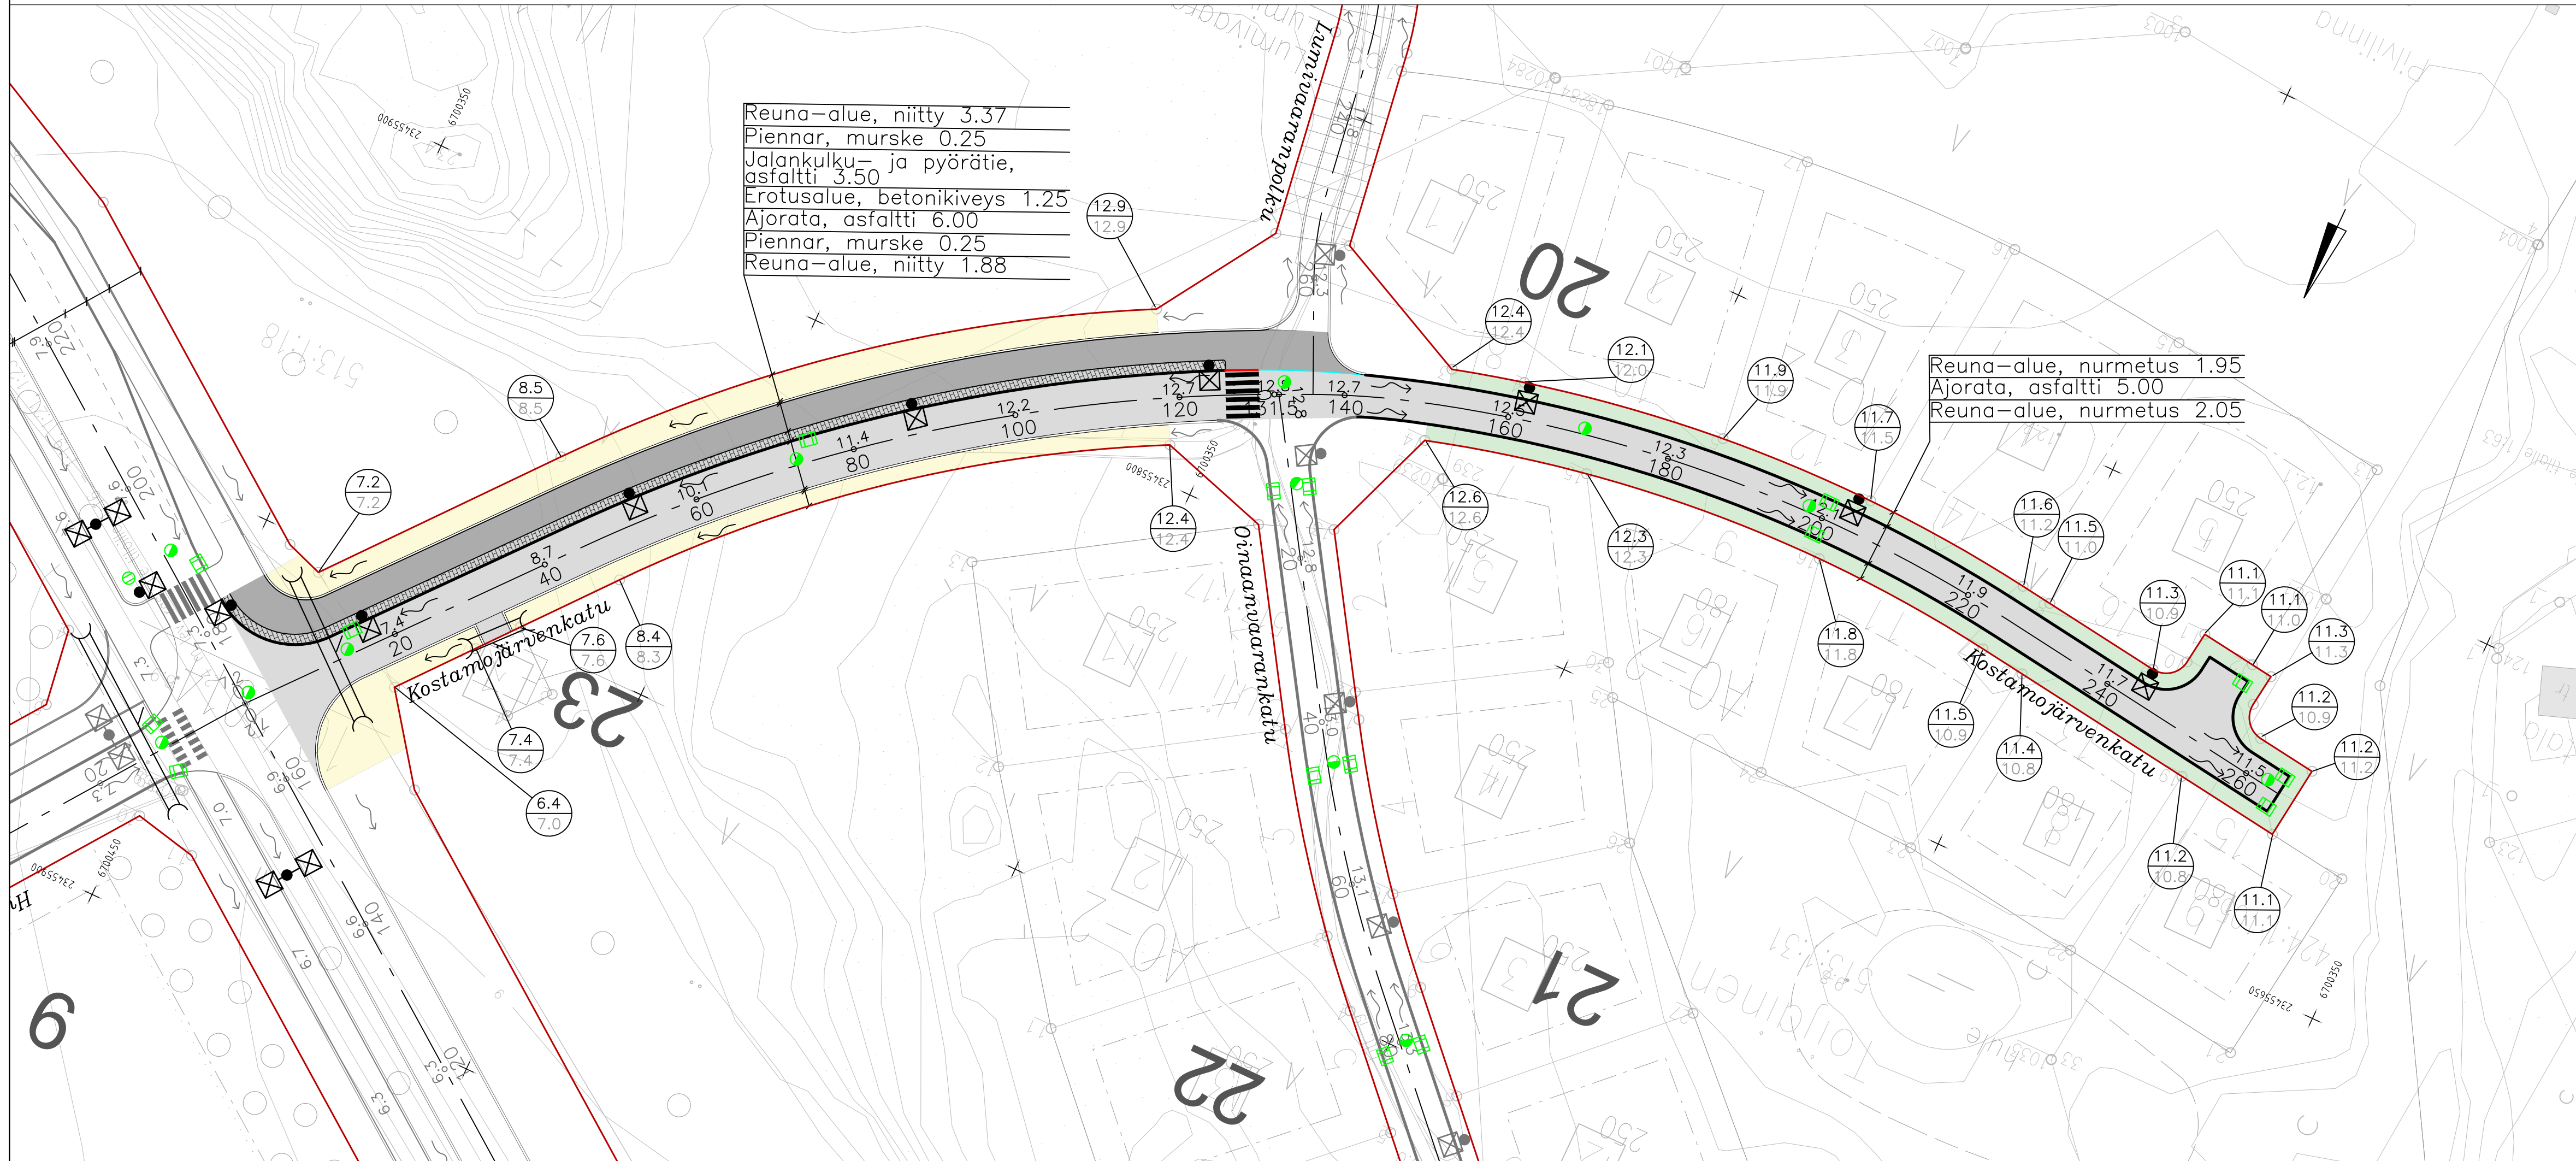

Koordinaattijärjestelmät:
Taso X,Y: ETRS-GK23
(EUREF-FIN)
Korkeus Z: N2000

HYVÄKSYNTY:

VRAN PUOLESTA:

KAUPUNGINOSA: 154 Sirkkälä

ASEMAKAAVA: 10/2014

DIAGRAMMI: 2020-2025

LIKENNESUUNNITELMA: L 8561 042

KATULOUKKA: Ajoina 5, jalankulku- ja pyörätie 5

KORVA PIRUSTUKSEN:

KORVA OSITTAIN PIRUSTUKSEN:

KORVATTU PIRUSTUKSELLA:

KORVATTU OSITTAIN PIRUSTUKSELLA:

TUNN. MUUTOS. TAI TÄYDENNYS

PÄIVÄYS

SUUNNIT./PIIRT.

TARK./HYV.

TURUN KAUPUNKI, KAUPUNKIYMPÄRISTÖ
KAUPUNKIRAKENTAMINEN
KAUPUNKIYMPÄRISTÖN TOTEUTUSSUUNNITTELU



Puolokatu 5
20100 Turku

KOHDE
Kostamojärvenkatu

SISÄLTÖ
KATUSUUNNITELMA
Asemapiirustus ja
tyyppipoikkileikkaukset

SUUNNITTELIJA

PÄIVÄYS

9.5.2025

HYVÄKSYJÄ

Kari Linnakoski

TARKASTAJA

Anu Kinnari

MITTAKAAVA

1:500/1:100

PIRUSTUSNUMERO

K 9603 001

MUUTOS

SUUNNITTELIJA

Hannu Leino

PROJEKTIPÄÄLLIKÖ

Pete Ahonen

DESTIA
A COLAS COMPANY