
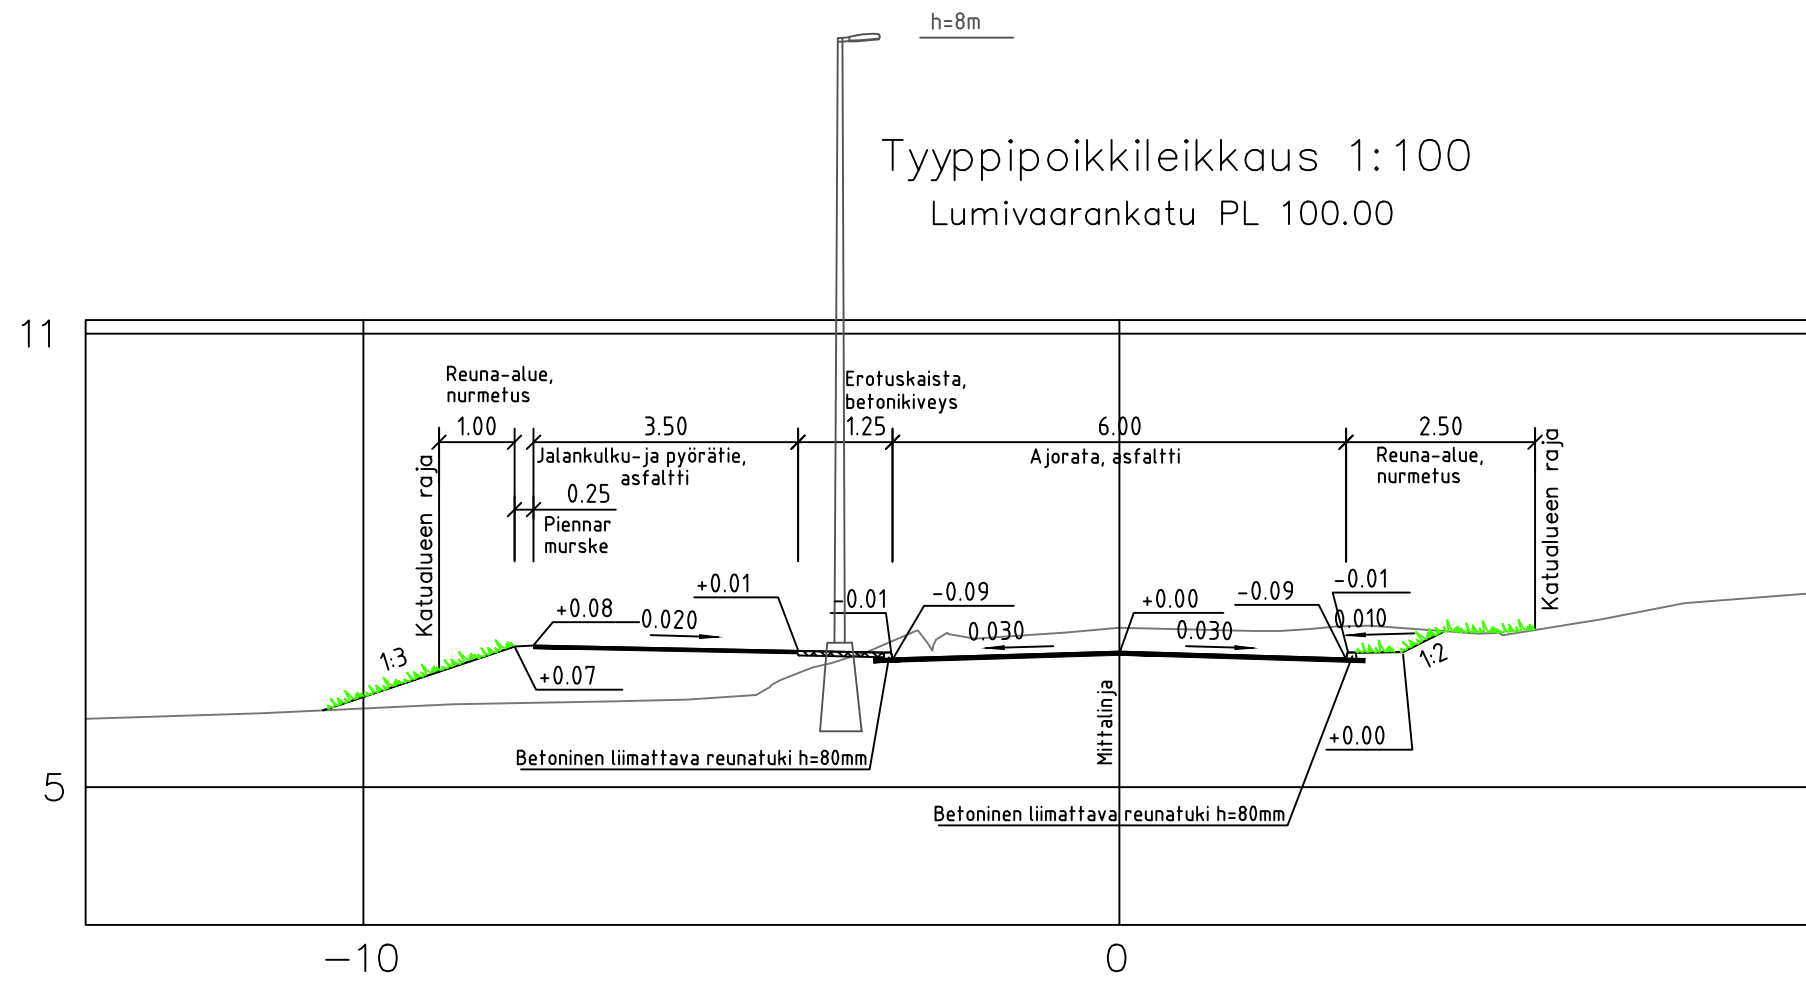


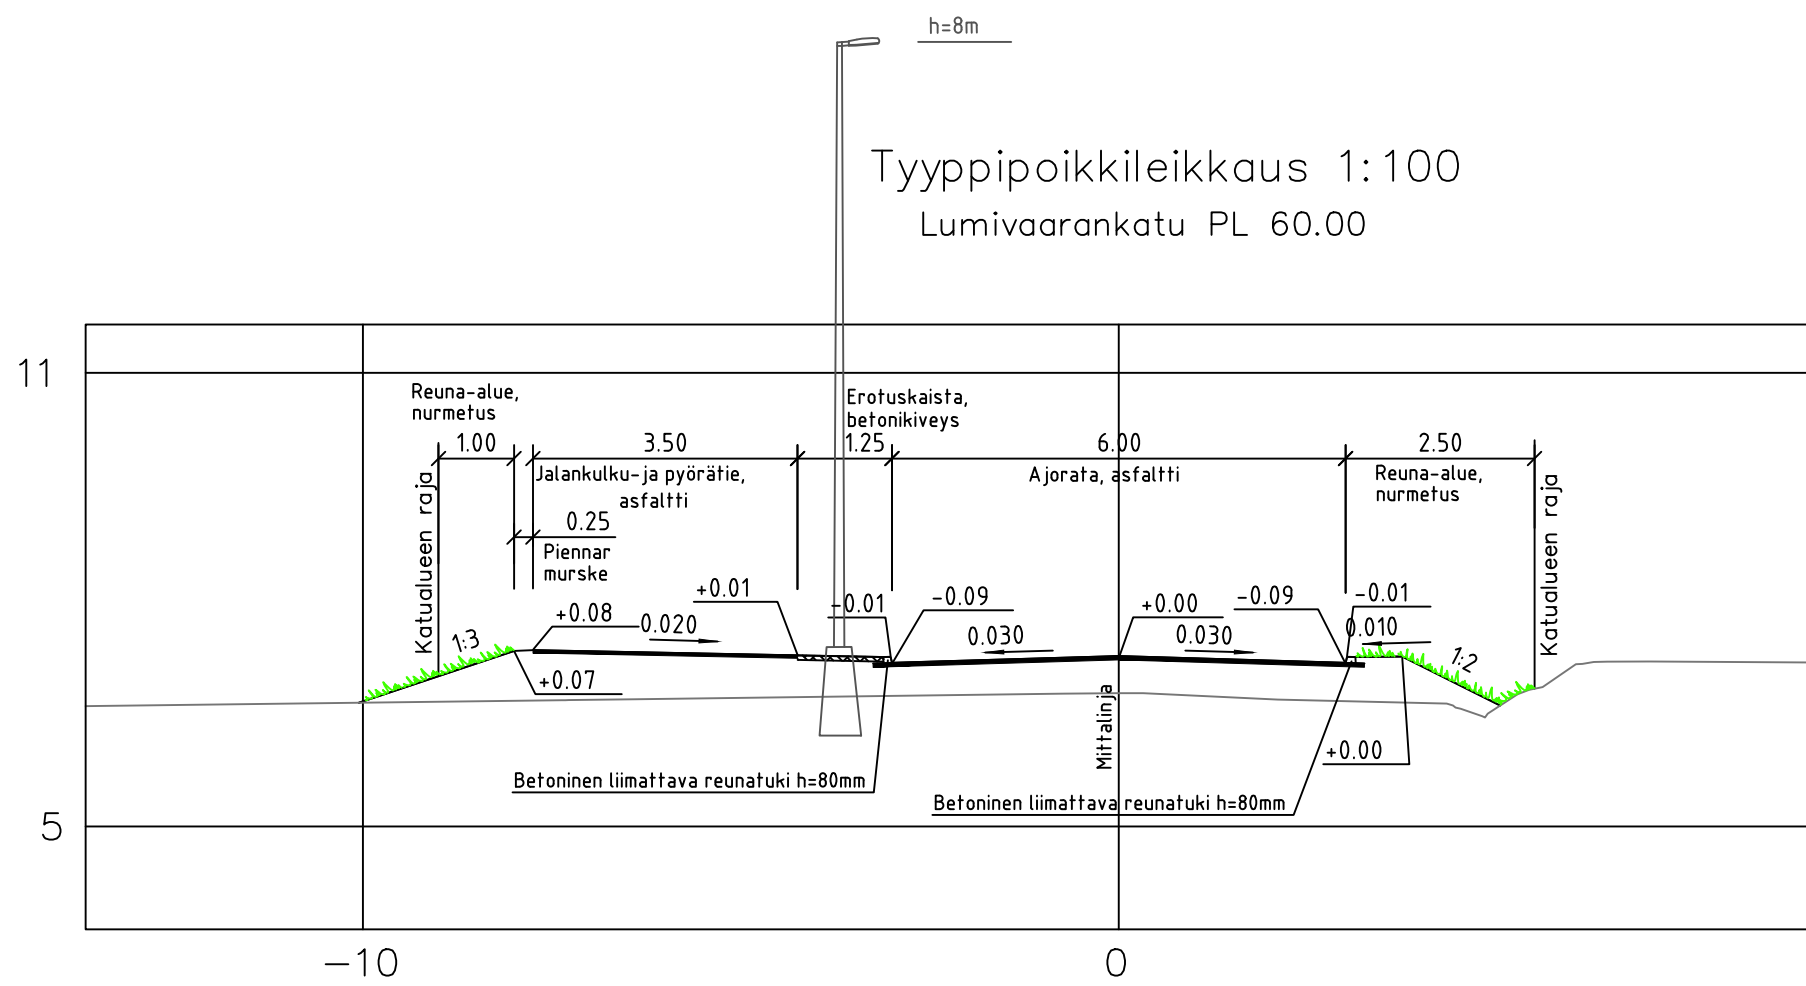

Merkkien selitykset:

- 12
- 7.8
7.0
- 17.5
- Asfaltti, ajorata
- Asfaltti, jkpp
- Nurmikko
- Niitty
- Betonikiveys
- Reunakivi, 40mm
- Reunakivi, 80mm
- Asfaltin jiiri
- Virtausnuoli
- Suunniteltu hulevesikaivo, riihläkansi
- Suunniteltu hulevesikaivo, tarkastuskaivo
- Uusi valaisin
- Istutettava lehtipuu
- Käytöstä poistettava tie

Koordinaattijärjestelmät:
Taso X,Y: ETRS-GK23
(EUREF-FIN)
Korkeus Z: N2000

HYVÄKSYNTY:
VIRAN PUOLESTA:

KAUPUNKINOSA: 154 Särkilahti
ASEMKAIVA: 10/2014
DIAARINUMERO: 2020-2025
LIIKENNESUUNNITELMA: L 8561 042
KATULUOKKA: Ajoina 5, Jalankulku- ja pyörätie 5

KORVAA PIIRUSTUKSEN:
KORVAA OSITTAIN PIIRUSTUKSEN:

KORVATTU PIIRUSTUKSELLA:
KORVATTU OSITTAIN PIIRUSTUKSELLA:

TUNN. MUUTOS TAI TÄYDENNYS PÄIVÄYS SUUNNIT./PIIRT. TARK./HYV.

TURUN KAUPUNKI, KAUPUNKIYMPÄRISTÖ				Puolalanen 5 20100 Turku	
KAUPUNKIRAKENTAMINEN					
KAUPUNKIYMPÄRISTÖN TOTEUTUSSUUNNITTELU					
KOHDE		SISÄLTÖ			
Lumivaarankatu paaluväli 0-180		KATUSUUNNITELMA Asemapiirustus ja tyyppipoikkileikkaukset			
SUUNNITTELIJA	SUUNNITTELUAVUSTAJA	TARKASTANUT	MITTAKAIVA		
9.5.2025	Kari Linnakoski	Anu Kinnari	1:500/1:100		
PÄIVÄYS		HYVÄKSYJÄ	PIIRUSTUSNUMERO		MUUTOS
9.5.2025		Kari Linnakoski	K 9601 001		
DESTIA A COLAS COMPANY		PÄIVÄYS	SUUNNITTELIJA		
9.5.2025		Hannu Leino		PROJEKTIPÄÄLLIKKÖ	
		Pete Ahonen			