
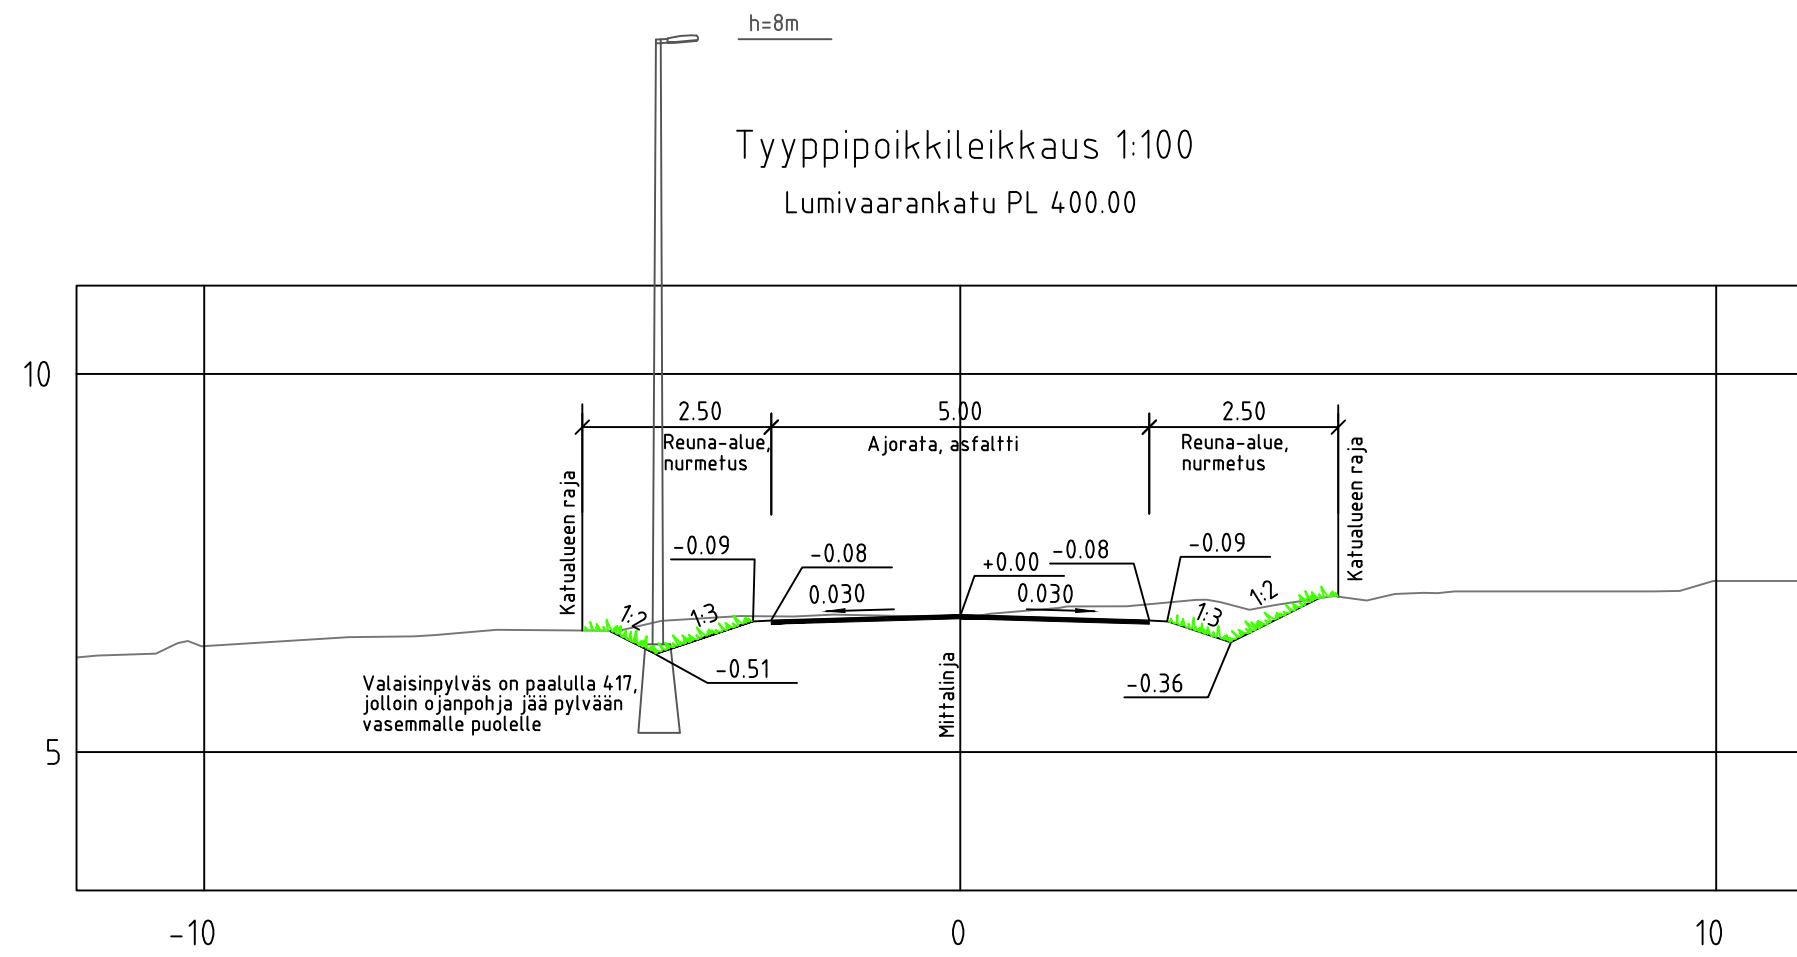


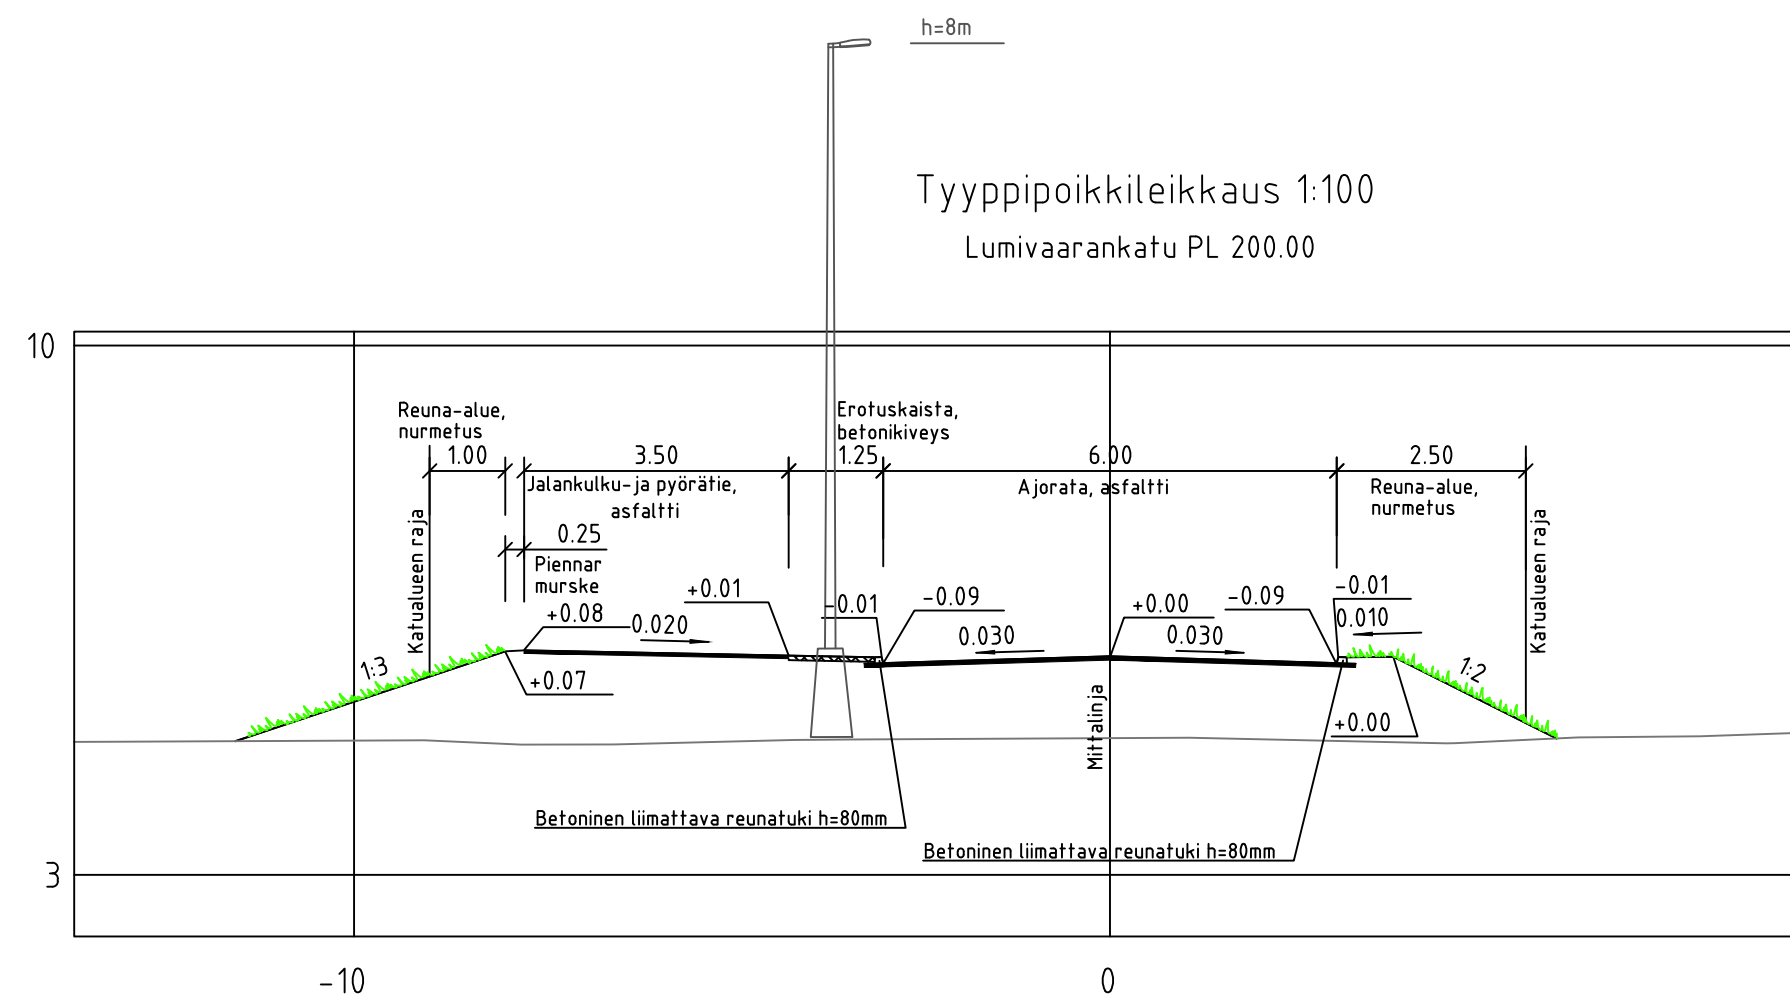

Merkkien selitykset:

- Katualueen raja
- Korttelinumero
- Suunniteltu maanpinta
- Nykyinen maanpinta
- Suunniteltu kadun korkeus
- Asfaltti, ajorata
- Asfaltti, jkpp
- Nurmikko
- Betonikiveys
- Reunakivi, 80mm
- Asfaltin jiiri
- Viistetty reunatuki
- Virtausnuoli
- Suunniteltu hulevesiviemärin imuputki
- Suunniteltu hulevesikaivo, riiläkansi
- Suunniteltu hulevesikaivo, tarkastuskaivo
- Laskuoja
- Uusi valaisin

Koordinaattijärjestelmät:
Taso X,Y: ETRS-GK23
(EUREF-FIN)
Korkeus Z: N2000

HYVÄKSYNTY:
VIRAN PUOLESTA:

KAUPUNKINOSA: 154 Sörkilahti
ASMAKAAVA: 10/2014
DIAGRAMMI: 2020-2025
LIKENNESUUNNITELMA: L 8561 042
KATUOSUUKKA: Ajorata 5, jalankulku- ja pyörätie 5

KORVAA PIIRUSTUKSEN:
KORVAA OSITTAIN PIIRUSTUKSEN:

KORVATTU PIIRUSTUKSELLA:
KORVATTU OSITTAIN PIIRUSTUKSELLA:

TUNN. MUUTOS TAI TÄYDENNYS PÄIVÄYS SUUNNIT./PIIRT. TARK./HYV.

TURUN KAUPUNKI, KAUPUNKIYMPÄRISTÖ			
KAUPUNKIRAKENTAMINEN			
KAUPUNKIYMPÄRISTÖN TOTEUTUSSUUNNITTELU			
KOODE		SISÄLTÖ	
Lumivaarankatu paaluväli 180-442		KATUSUUNNITELMA Asemapiirustus ja tyyppipoikkileikkaukset	
SUUNNITTELIJA	SUUNNITTELIJASTAJA	TARKASTANUT	MITTAKAAVA
PÄIVÄYS	HYVÄKSYJÄ	PIIRUSTUSNUMERO	MUUTOS
9.5.2025	Kari Linnakoski	1:500/1:100	K 9602 002
DESTIA		PÄIVÄYS	SUUNNITTELIJA
A COLAS COMPANY		9.5.2025	Hannu Leino
		PROJEKTIPIÄLLIKKÖ	
		Pete Ahonen	