



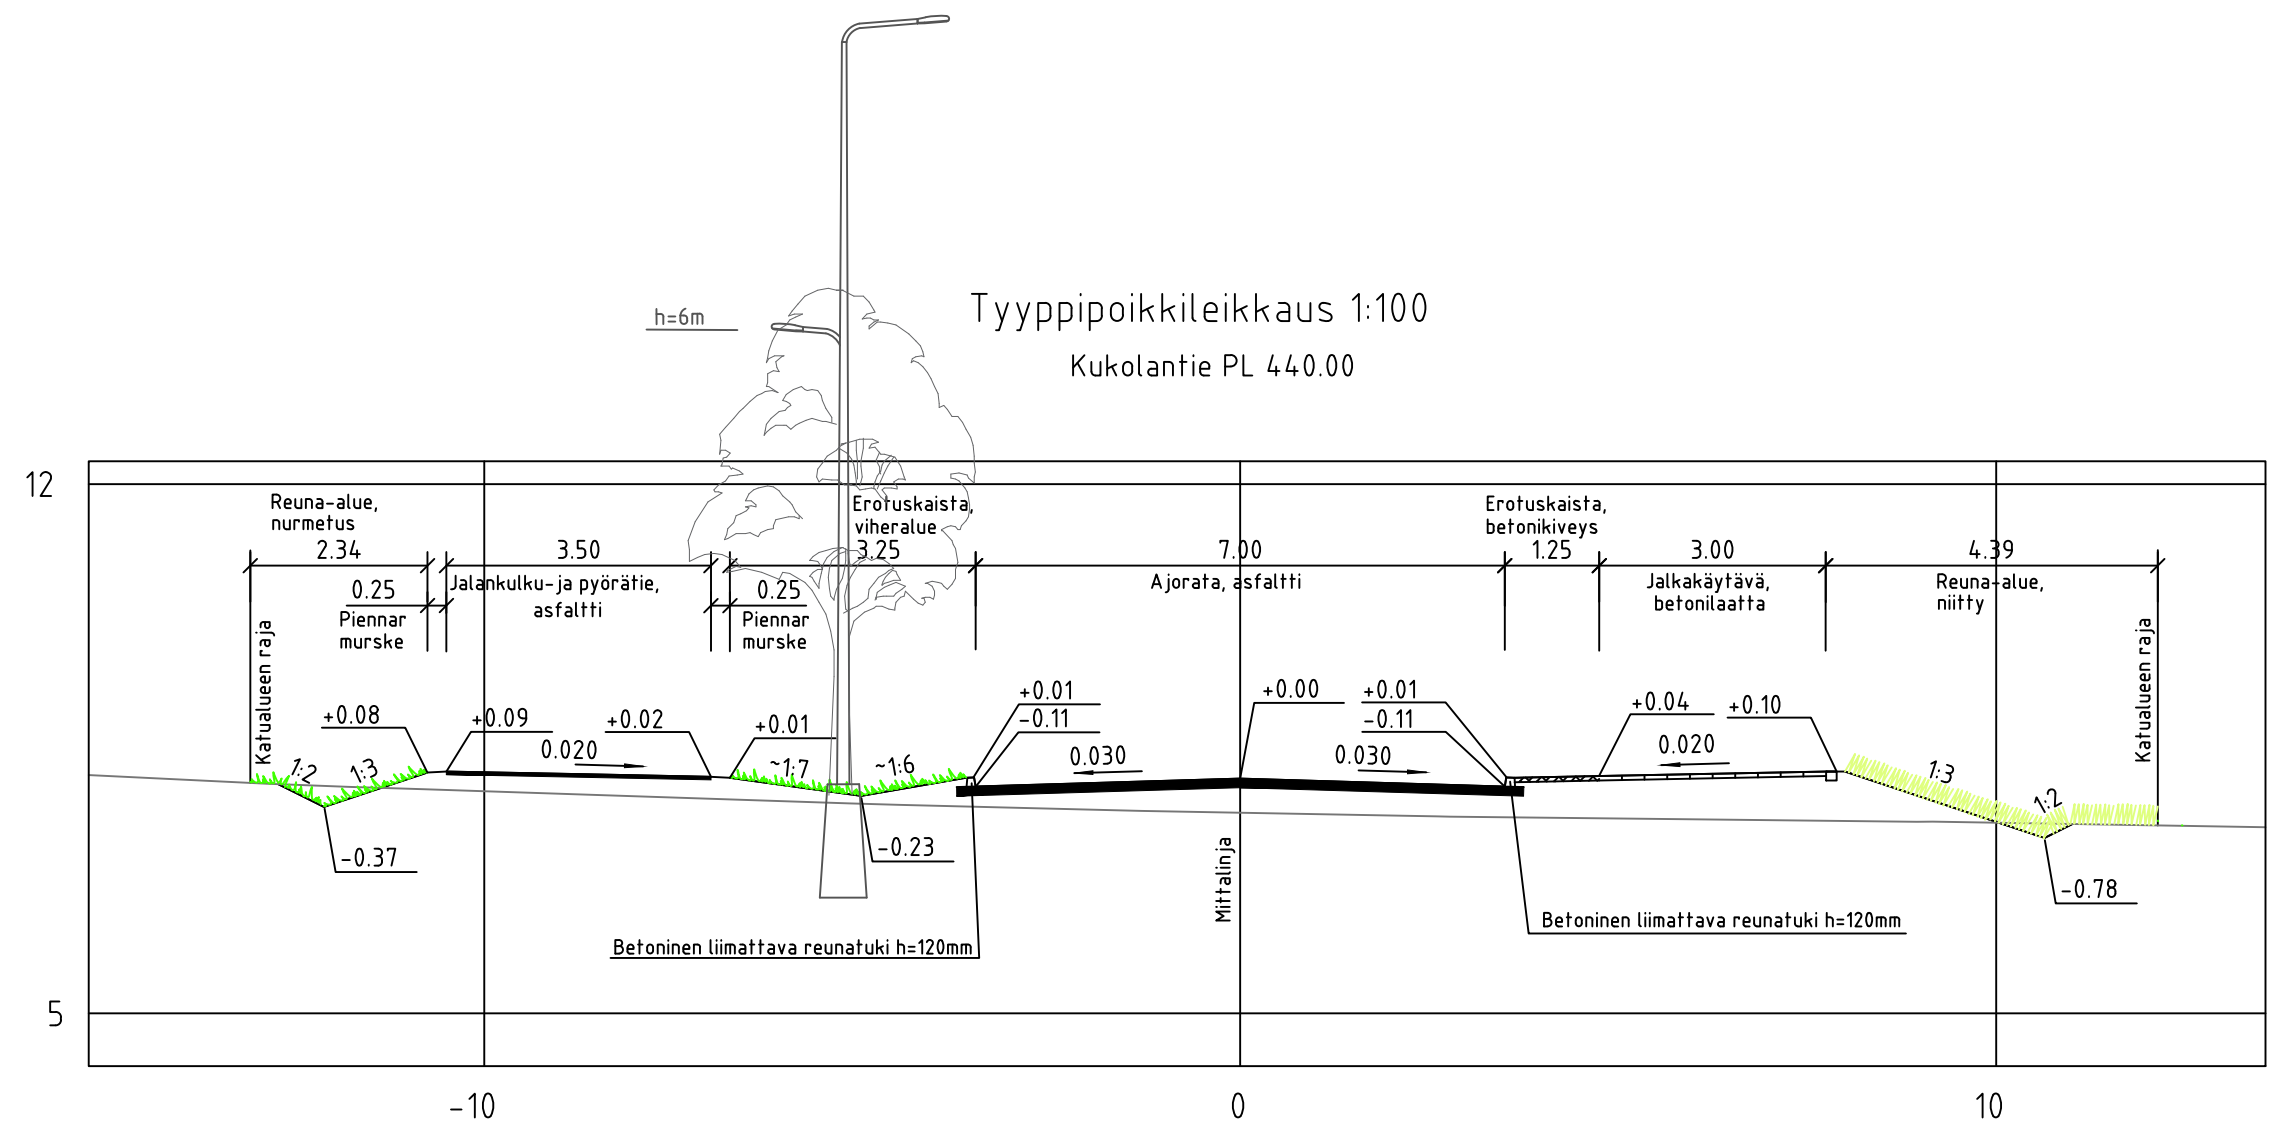

Merkkien selitykset:

- Katualueen raja
- Korttelinnumero
- Suunniteltu maanpinta
- Nykyinen maanpinta
- Suunniteltu kadun korkeus
- Asfaltti, ajorata
- Asfaltti, jkpp
- Kivituhka
- Nurmikko
- Niitty
- Betonilaatoitus
- Betonikiveys
- Reunakivi, 40mm
- Reunakivi, 120mm
- Asfaltin jiiri
- Taustanupukiviriivi
- Virtausnuoli
- Suunniteltu rumpu
- Suunniteltu hulevesiviemärin imuputki
- Suunniteltu hulevesikaivo, riiläkansi
- Suunniteltu hulevesikaivo, tarkastuskaivo
- Suunniteltu hulevesikaivo, kupukansi
- Uusi valaisin
- Istutettava lehtipuu
- Nykyinen huleveden tarkastuskaivo ja imuputki
- Nykyinen hulevesikaivo, riiläkansi
- Nykyinen huleveden tarkastuskaivo, riiläkansi

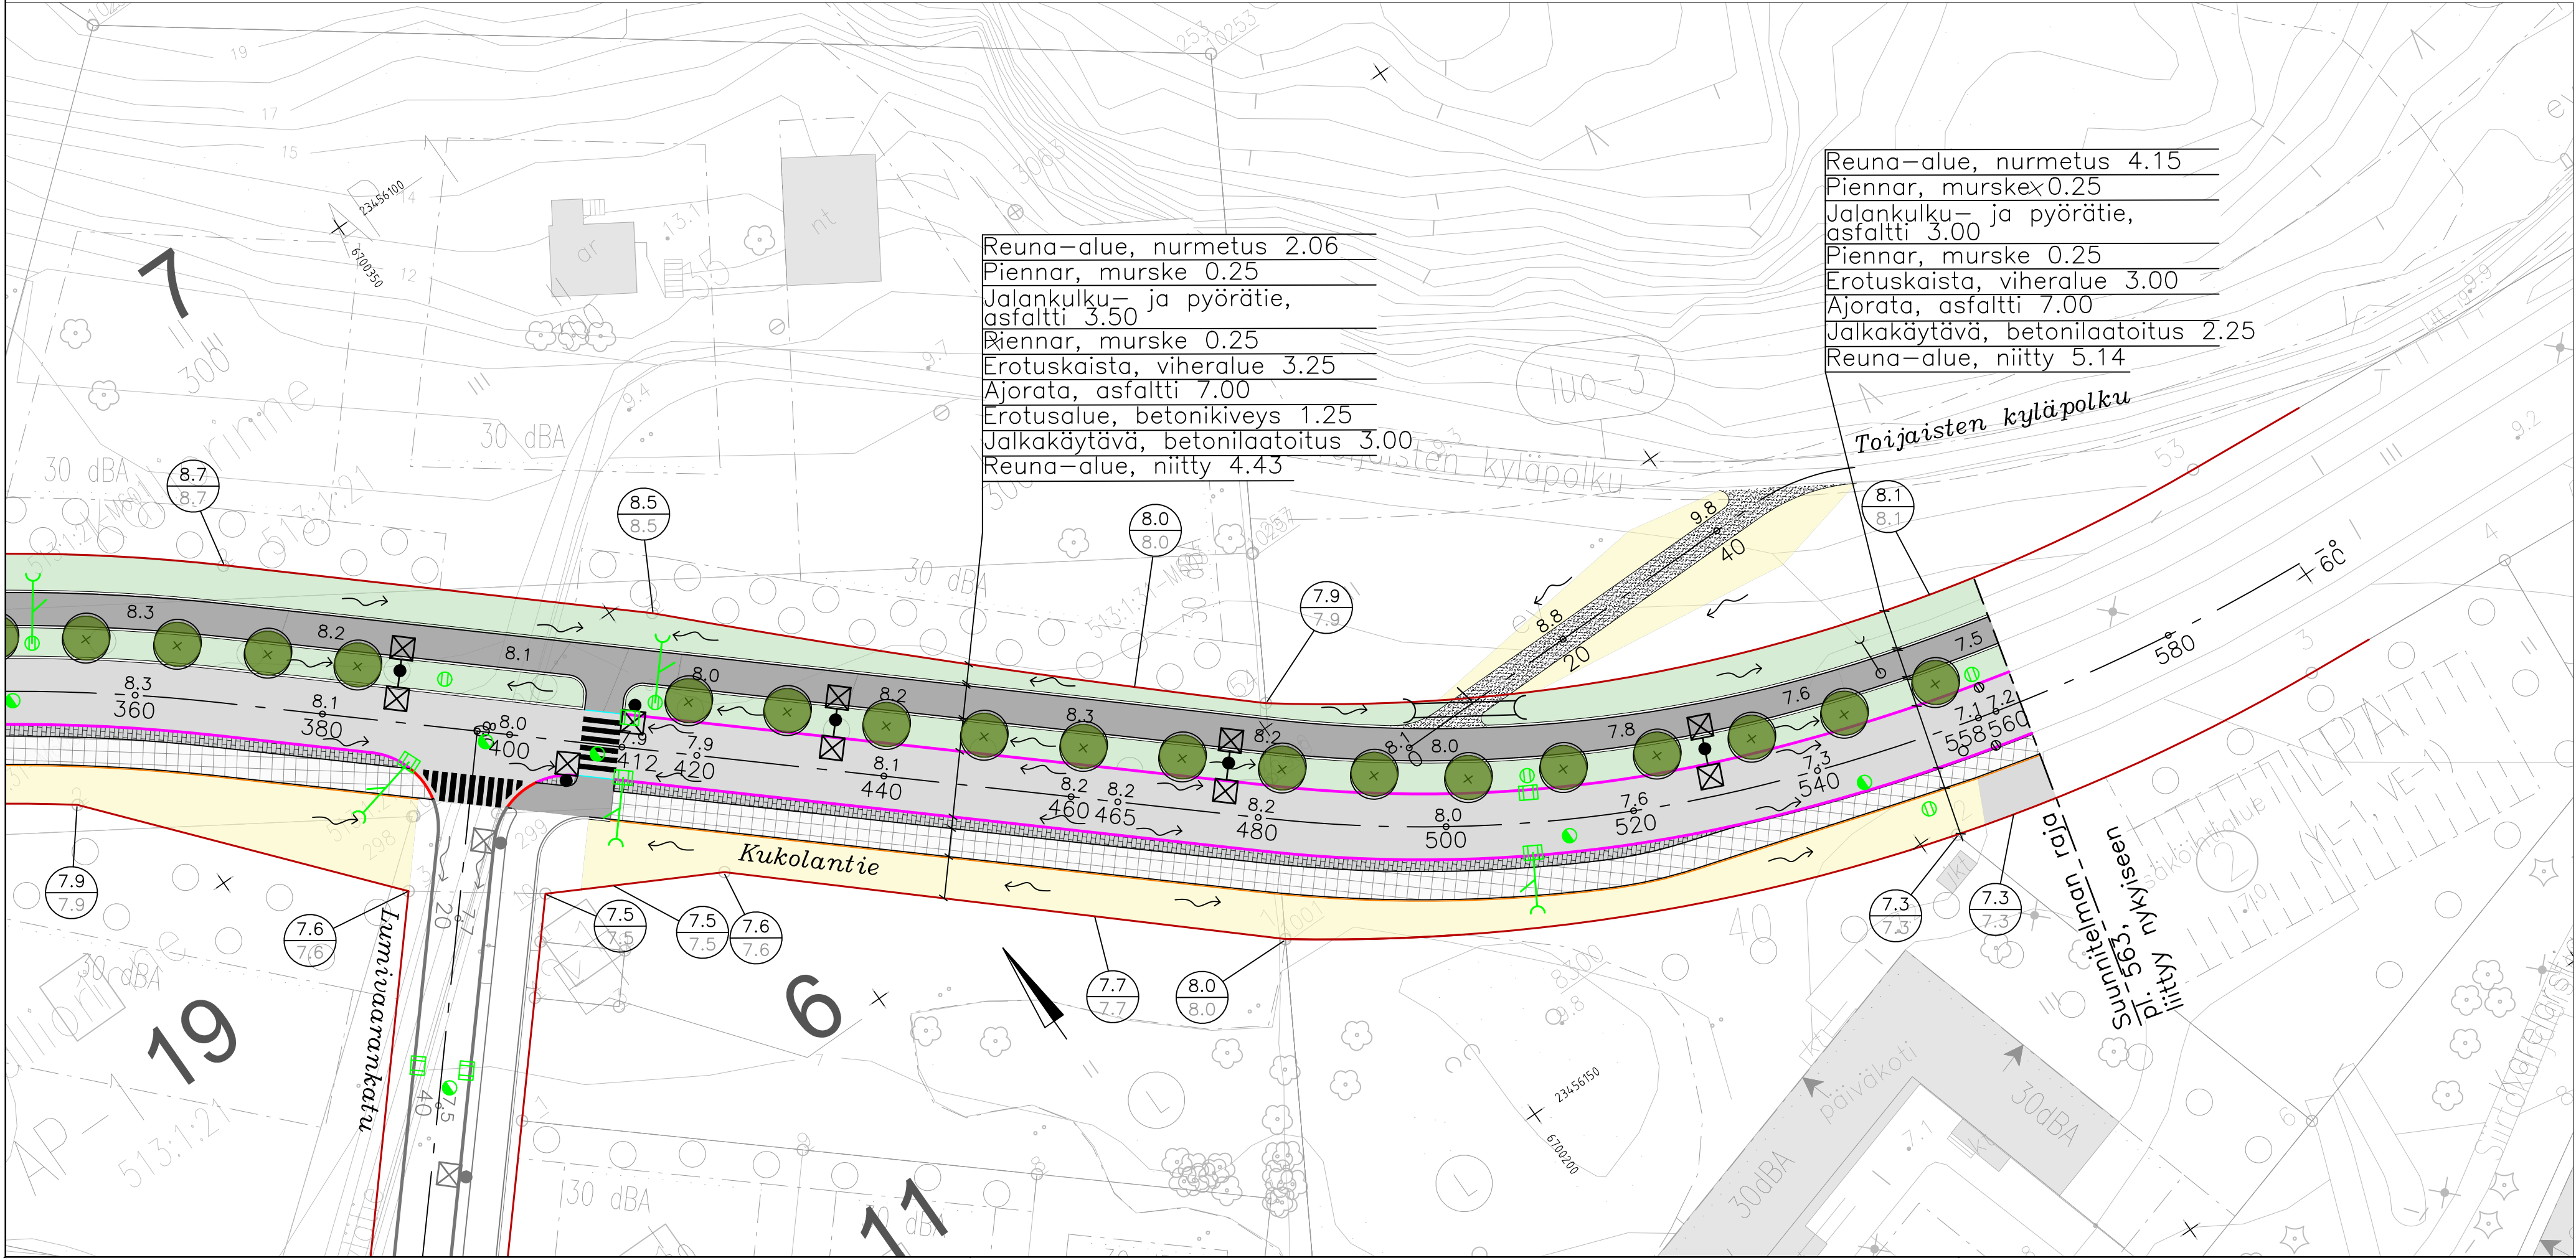

Koordinaattijärjestelmät:
Taso X,Y: ETRS-GK23
(EUREF-FIN)
Korkeus Z: N2000

HYVÄKSYNTY:
VIRAN PUOLESTA:

KAUPUNKINOSA: 154 Sirkkahti
ASEMAKAAVA: 10/2014
DIIRINUMERO: 2020-2025
LIIKENNESUUNNITELMA: L 8561 042
KATULUOKKA: Ajorata 3, jalkenkulku- ja pyörätie 5

KORVAA PIIRUSTUKSEN:
KORVAA OSITTAIN PIIRUSTUKSEN:

KORVATTU PIIRUSTUKSELLA:
KORVATTU OSITTAIN PIIRUSTUKSELLA:

TUNN. MUUTOS TAI TÄYDENNYS PÄIVÄYS SUUNNIT./PIIRT. TARK./HYV.

TURUN KAUPUNKI, KAUPUNKIYMPÄRISTÖ				KATU- JA VIIRIPIIRUSTUS	
KAUPUNKIRAKENTAMINEN				KAUPUNKIYMPÄRISTÖN TOTEUTUSSUUNNITTELU	
KORDE				KATU- JA VIIRIPIIRUSTUS	
Kukolantie				paaluväli 360-563	
SUUNNITTELU				SUUNNITTELU	
SUUNNITTELUKUSTAJA				TARKASTANUT	
Anu Kinnari				MITTAKAAVA	
PÄIVÄYS				1:500/1:100	
9.5.2025				PIIRUSTUSNUMERO	
Kari Linnakoski				K 8561 044	
PÄIVÄYS				SUUNNITTELU	
9.5.2025				Hannu Leino	
DESTIA				PROJEKTIPÄÄLLIKKÖ	
A COLAS COMPANY				Pete Ahonen	