

POISTUVA KAAVA



Merkintöjen selite:

3 m kaava-alueen rajan ulkopuolella oleva viiva, jota otsakkeessa mainittu kaavanmuutos koskee ja jolla aiemmat kaavamerkinnot ja -määräykset poistuvat.

A25/1979 Aiemman, poistuvan kaavan numero ja vahvistuspäivämäärä.
17.5.1983



ILMAKUVA ALUEESTA

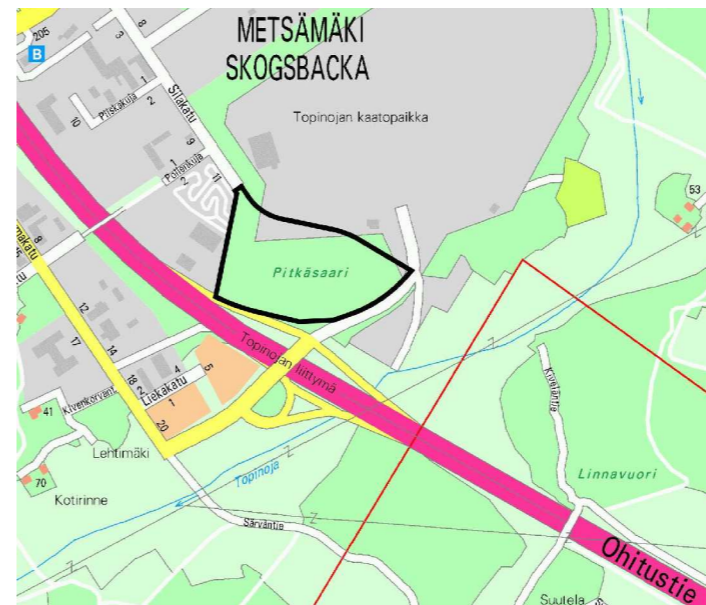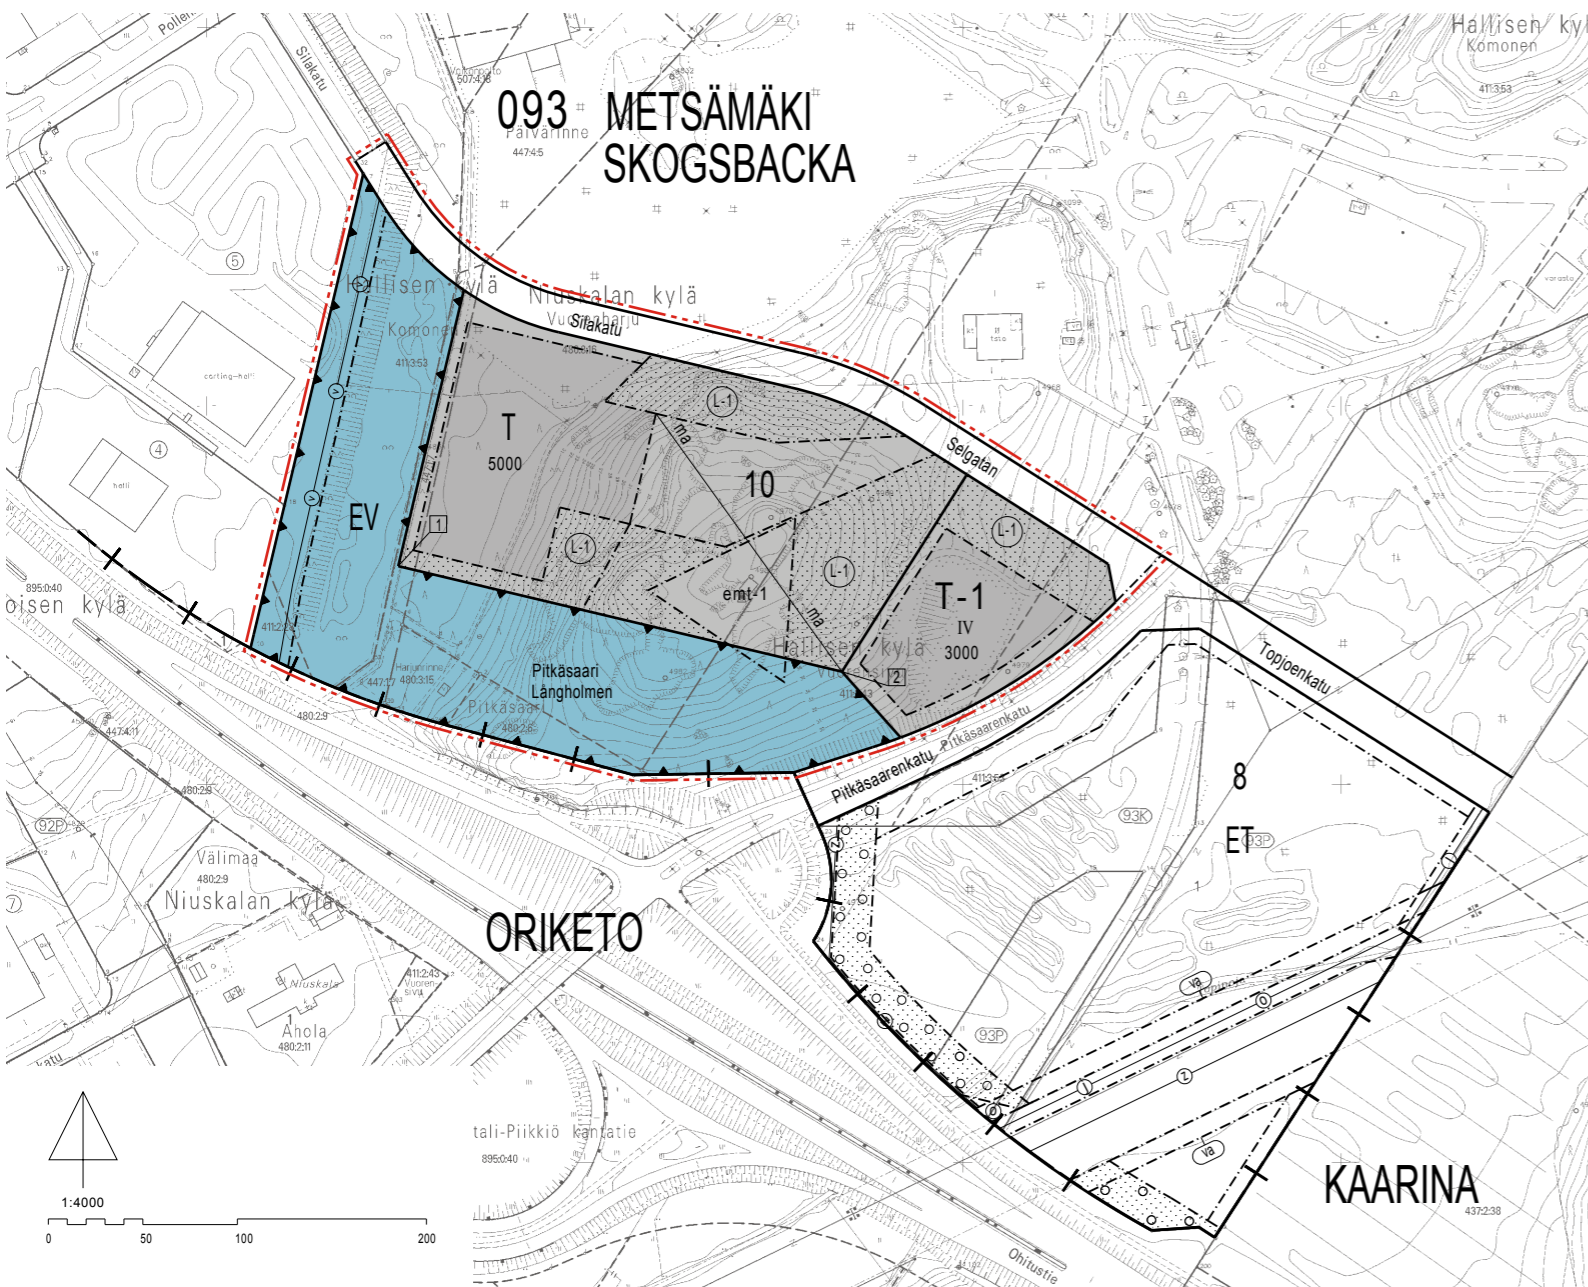

SIJAINKARTTA

ASEMAKAAVAMERKINNÄT JA -MÄÄRÄYKSET:

- Teollisuus- ja varistorakennusten korttelialue.
- Teollisuus- ja varistorakennusten korttelialue. Alueella saa rakentaa yhdyskuntateknistä huoltoa ja jätteenkäsittelyä palvelevia rakennuksia ja laitoksia sekä niihin liittyviä toimitiloja.
- Suojaviheralue.
- 3 m kaava-alueen rajan ulkopuolella oleva viiva.
- Kaupunginosan raja.
- Korttelin, korttelinosan ja alueen raja.
- Osa-alueen raja.
- Sitovan tonttijaoon mukaisen tontin raja ja numero.
- 093** Kaupunginosan numero.
- METS** Kaupunginosan nimi.
- 10** Korttelin numero.
- Silakatu** Alueen nimi.
- 5000** Rakennusoikeus kerrosalaneliömetreinä.
- IV** Roomalainen numero osoittaa rakennusten, rakennuksen tai sen osan suurimman sallitun kerrosluvun.
- Rakennusala.
- Maanallinen tila.
- Alueen osa, jolle saa sijoittaa tietoliikennemaston ja sitä palvelevan rakennuksen. Alueella oleva luontainen puu- ja pensaskasvillisuus tulee säilyttää niitä alueen osin, joita ei käytetä rakentamiseen tai ajoyhteyksinä.
- Luonnontilaisena säilytettävä alueen osa. Alueella oleva luontainen puu- ja pensaskasvillisuus tulee säilyttää.
- Johtoa varten varattu alueen osa.
v=vesi

TURKU		ÅBO		Asemakaavatunnus Detailplanebeteckning	33/2009
Työnimi Arbetsnamn	"Betoniasema"			Diariomero Diarienummer	14191-2009
Osoite Adress	Pitkäsaarenkatu, Silakatu			Mittakaava Skala	1:4000
Asemakaavanmuutos koskee:					
Kaupunginosa:	093 METSÄMÄKI	SKOGSBACKA			
Virkistysalueet:	Lenkki puisto (osa)	Länkiparken (del)			
Erityisalue:	Pitkäsaari (osa)	Längholmen (del)			
	Topinojan kaatopaikka (osa)	Topppå avstjälpningsplats (del)			
Asemakaavanmuutoksella muodostuva tilanne:					
Kaupunginosa:	093 METSÄMÄKI	SKOGSBACKA			
Kortteli:	10	10			
Katu:	Silakatu (osa)	Selgatan (del)			
Suojaviheralue:	Pitkäsaari	Längholmen			
Asemakaavanmuutoksen yhteydessä hyväksytään seuraava sitova tonttijako: METSÄMÄKI-10.-1 ja 2.					
Uusi korttelinumero: METSÄMÄKI-10.					
Kaavoituksen pohjakartta täyttää maankäyttö- ja rakennuslain (132/99) 206 §:n nojalla säädetyt kaavoitusmittausasetuksen (1284/99) vaatimukset. Planläggningsbas kartan uppfyller kraven i förordningen om planläggningsmätning (1284/99), som givits med stöd av 206 § markanvändnings- och bygglagen (132/99).					
Kaupungingeodeetti Stadsgeodet				9.12.2009	
LUONNOS Utkast	8.12.2006	YKL hyväksynyt Godkänd av MPN 5.6.2007 \$438	EHDOTUS Förslag	2.3.2010 \$95	
Hyväksytty kaupunginvaltuustossa Godkänd av stadsfullmäktige Kaupunginvaltuuston puolesta Stadssekreterare Lainvoimainen Vunnit laga kraft					
TURUN KAUPUNGIN YMPÄRISTÖ- JA KAAVOITUSVIRASTO / ASEMAKAAVAOIMISTO ÅBO STADS MILJÖ- OCH PLANLÄGGNINGSBYRÅ / DETALJPLANEKONTORET					
EHDOTUS Förslag		Pliirtäjä Ritare Paivi Mykrä	Valmistelijä Beredare 		
TURKU ÅBO	Muutettu 2.3.2010 (YKL \$95) Muutettu 19.2.2010 (lausunnot) 8.12.2009	Asemakaavapäällikkö Detailplannedirektor			