




Osa tilasta Skarppakulla 853-514-2-0 (Kupittaa), pinta-ala n. 684 m²



Maanalaisten johtojen likimääräinen sijainti



Käyttöoikeusalue

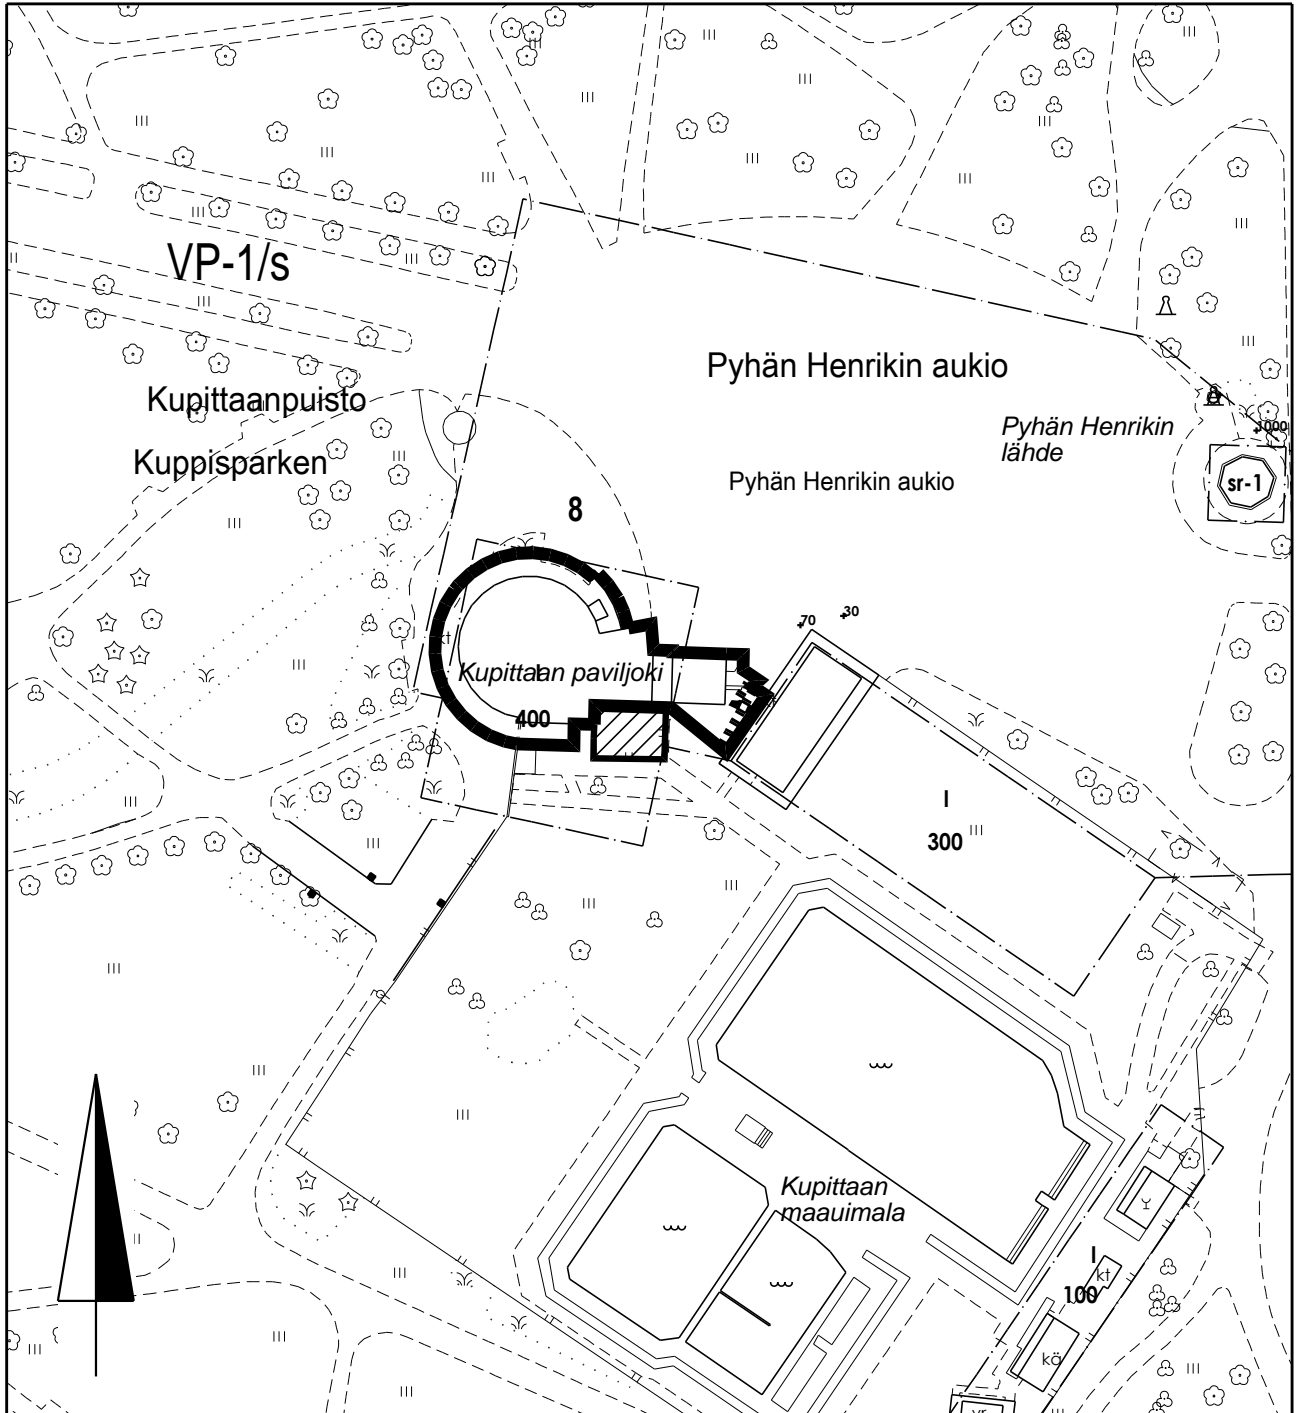

turku

KIINTEISTÖLIIKELAITOS

KARTTA M 181

VALMISTELIJA Timo Laiho

PVM 17.6.2014

PIIRTÄJÄ Riina Graan